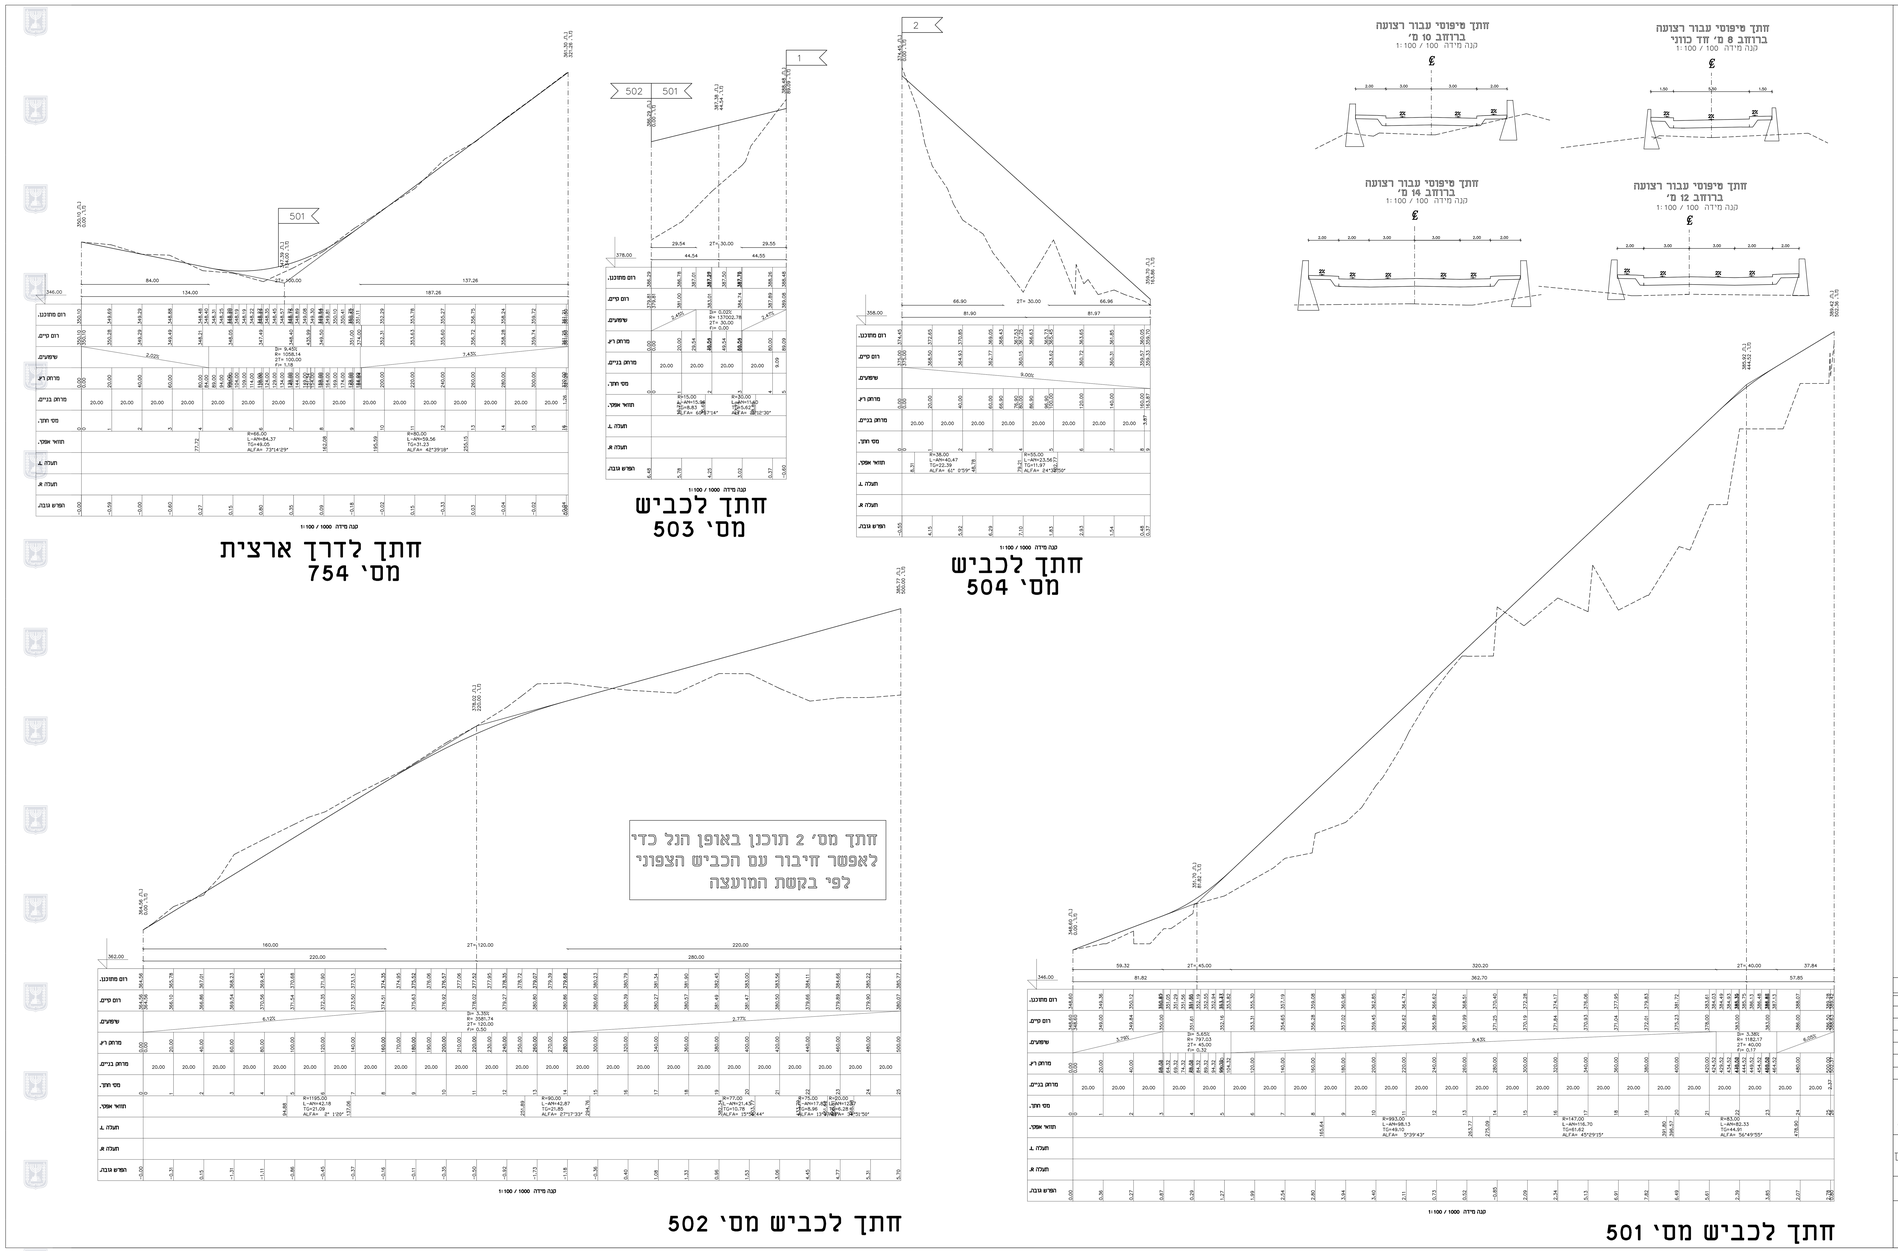

נספח תנועה

מס' 257-0425991

חיבור שכונות לדרך אזורית מס' 754 - ריינה

נספח לתכנית	גליון 2 מתוך 2
תזזולה	מנחה
תיאור	
תאריך עריכת הנספח	11/07/2018
רשימת התרשימים	**קנ"מ**
חתכים לאורך	1:100/1000
חתכים טיפוסיים	1:100/1000
שם תרשים	--
שם תרשים	--
שמות וחתימות:	
עורך הנספח	שם: נסאן מזאר חתימה: תאריך:

מחוז ירושלים
מהנדס המועצה המקומית
050-5589133 קר - 08001.xls

לעיון	לאישור	למכרז	לביצוע	

שינוי	תאריך	מהות השינוי:
1	06/01/2017	שינוי לפי ועדה מקומית לפי חלוקה מאושרת
2	30/03/2017	שינוי לפי ועדה מקומית לפי חלוקה מאושרת
3	20/10/2017	שינוי לפי ועדה מקומית
4	20/3/2017	לפי הערות מתי הוספת חתך לכביש 754
5	11/07/2018	שינוי לפי ועדה מקומית

משרד אינג' נסאן מזאר
תכנון כבישים וייעוץ תנועתי
נצרת ת.ד 16000-8064 פקס. 04-6566475 טל 050-5589133

פרויקט: תכנית מפורטת מס' 257-0425991 חיבור שכונות לדרך אזורית מס' 754-ריינה

תוכנית: חתכים לאורך הכבישים חתכים טיפוסיים

הוכן עבור: ועדה מקומית - מבוא העמקים

תכנית	שם	תאריך	תאריך חתימת עבודה: 08/2016
מס': orek-2315.dwg	תכנן: נסאן מזאר	01/08/2016	
	שרטט: נסאן מזאר	03/08/2016	
קנ"מ: 1:100/1000	אישר: נסאן מזאר	04/08/2016	