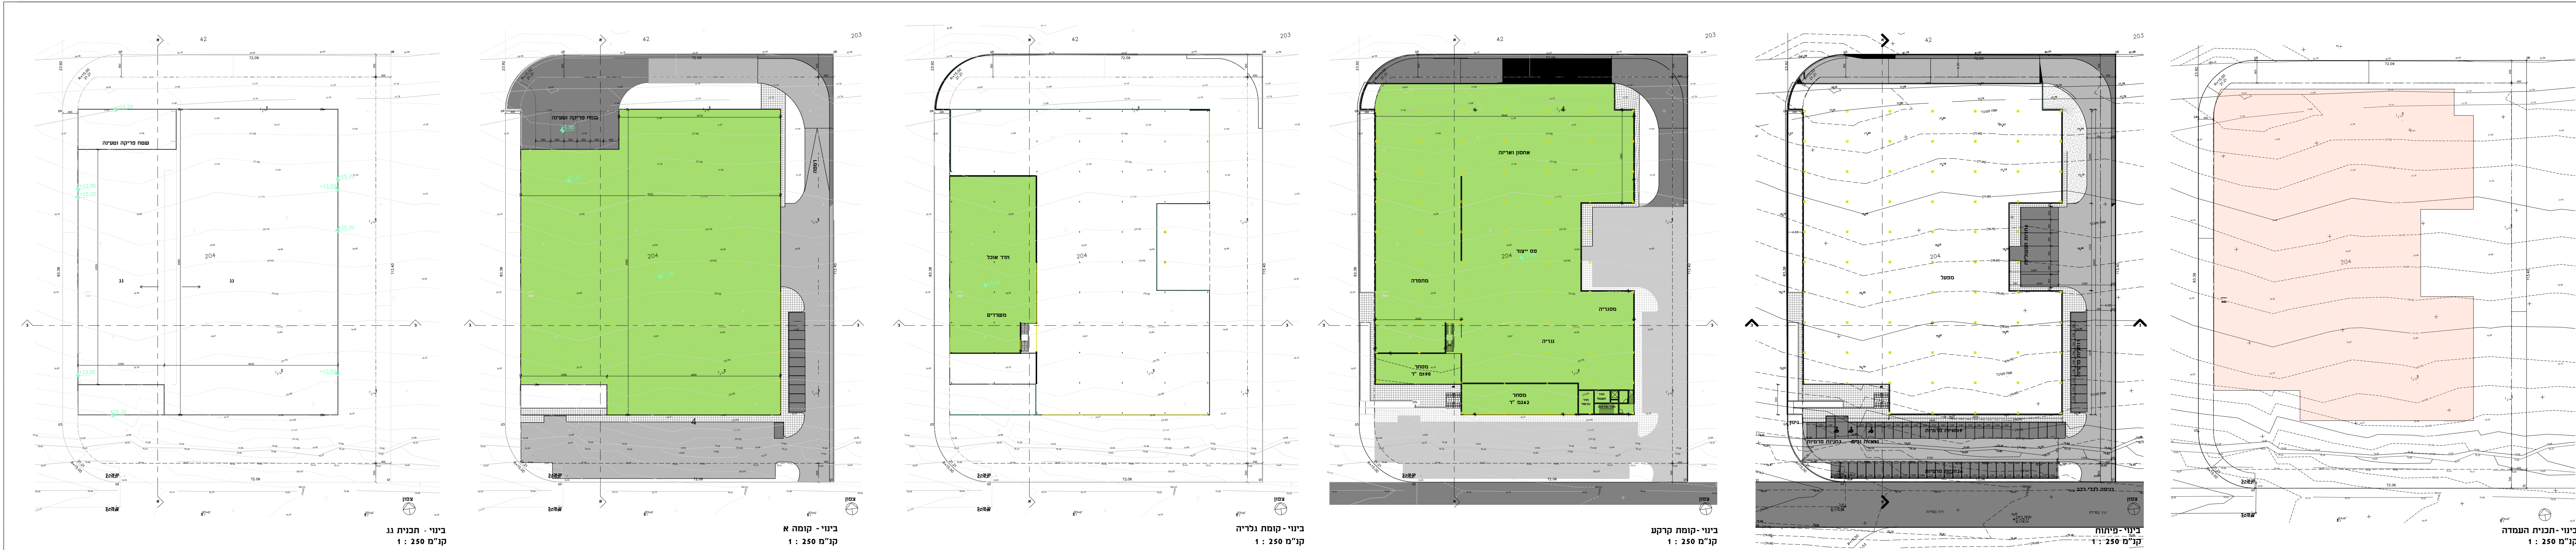


תכנית מס' 254-0790600

שינוי בהוראות בניה במגרש 204
אזור תעשייה שגיא 2000

נספח בינוי

שטח מתוכנן					
קומה	שטח עיקרי	שטח שירות	שטח	הכ"ר	%
1.40	קומת פיתוח	-	-	-	-
0.00	קומת קרקע	4050	41.43	1451	14.83
3.40	קומת גלריה	1060	7.67	-	-
7.30	קומת א	3688	27.71	1485	15.18
120	סך	8798	89.87	2936	30.02

שטח התכנית			
אזוריכל ענק מרץ	החלק	החלק	החלק
שטח התעשייה המבוצע	החלק	החלק	החלק
04-2001217	החלק	החלק	החלק