תכנית 216-0763193 26/11/2020 15:37:07 נוסח שמיה על עמים בארים סקר עצים בארים. ניתן יהיה לשנות מעמד של עץ בגר בראשר המדה המקומית ראחר קבלת חו"ד מקיר היערות.

סקר עצים

תכנית מס' 216-0763193

שיקום מחצבת צפת

גליון 1 מתוך 1

תחולה	מחייב
תיאור	--
תאריך עריכת הנספח	26.11.2020
קנ"מ	1:250

תרשימים נוספים	קנ"מ

שמות וחתימות:

עורך הנספח	שם:	ערן גנש
	תאגיד:	ערן גנש-אדריכלות נוף

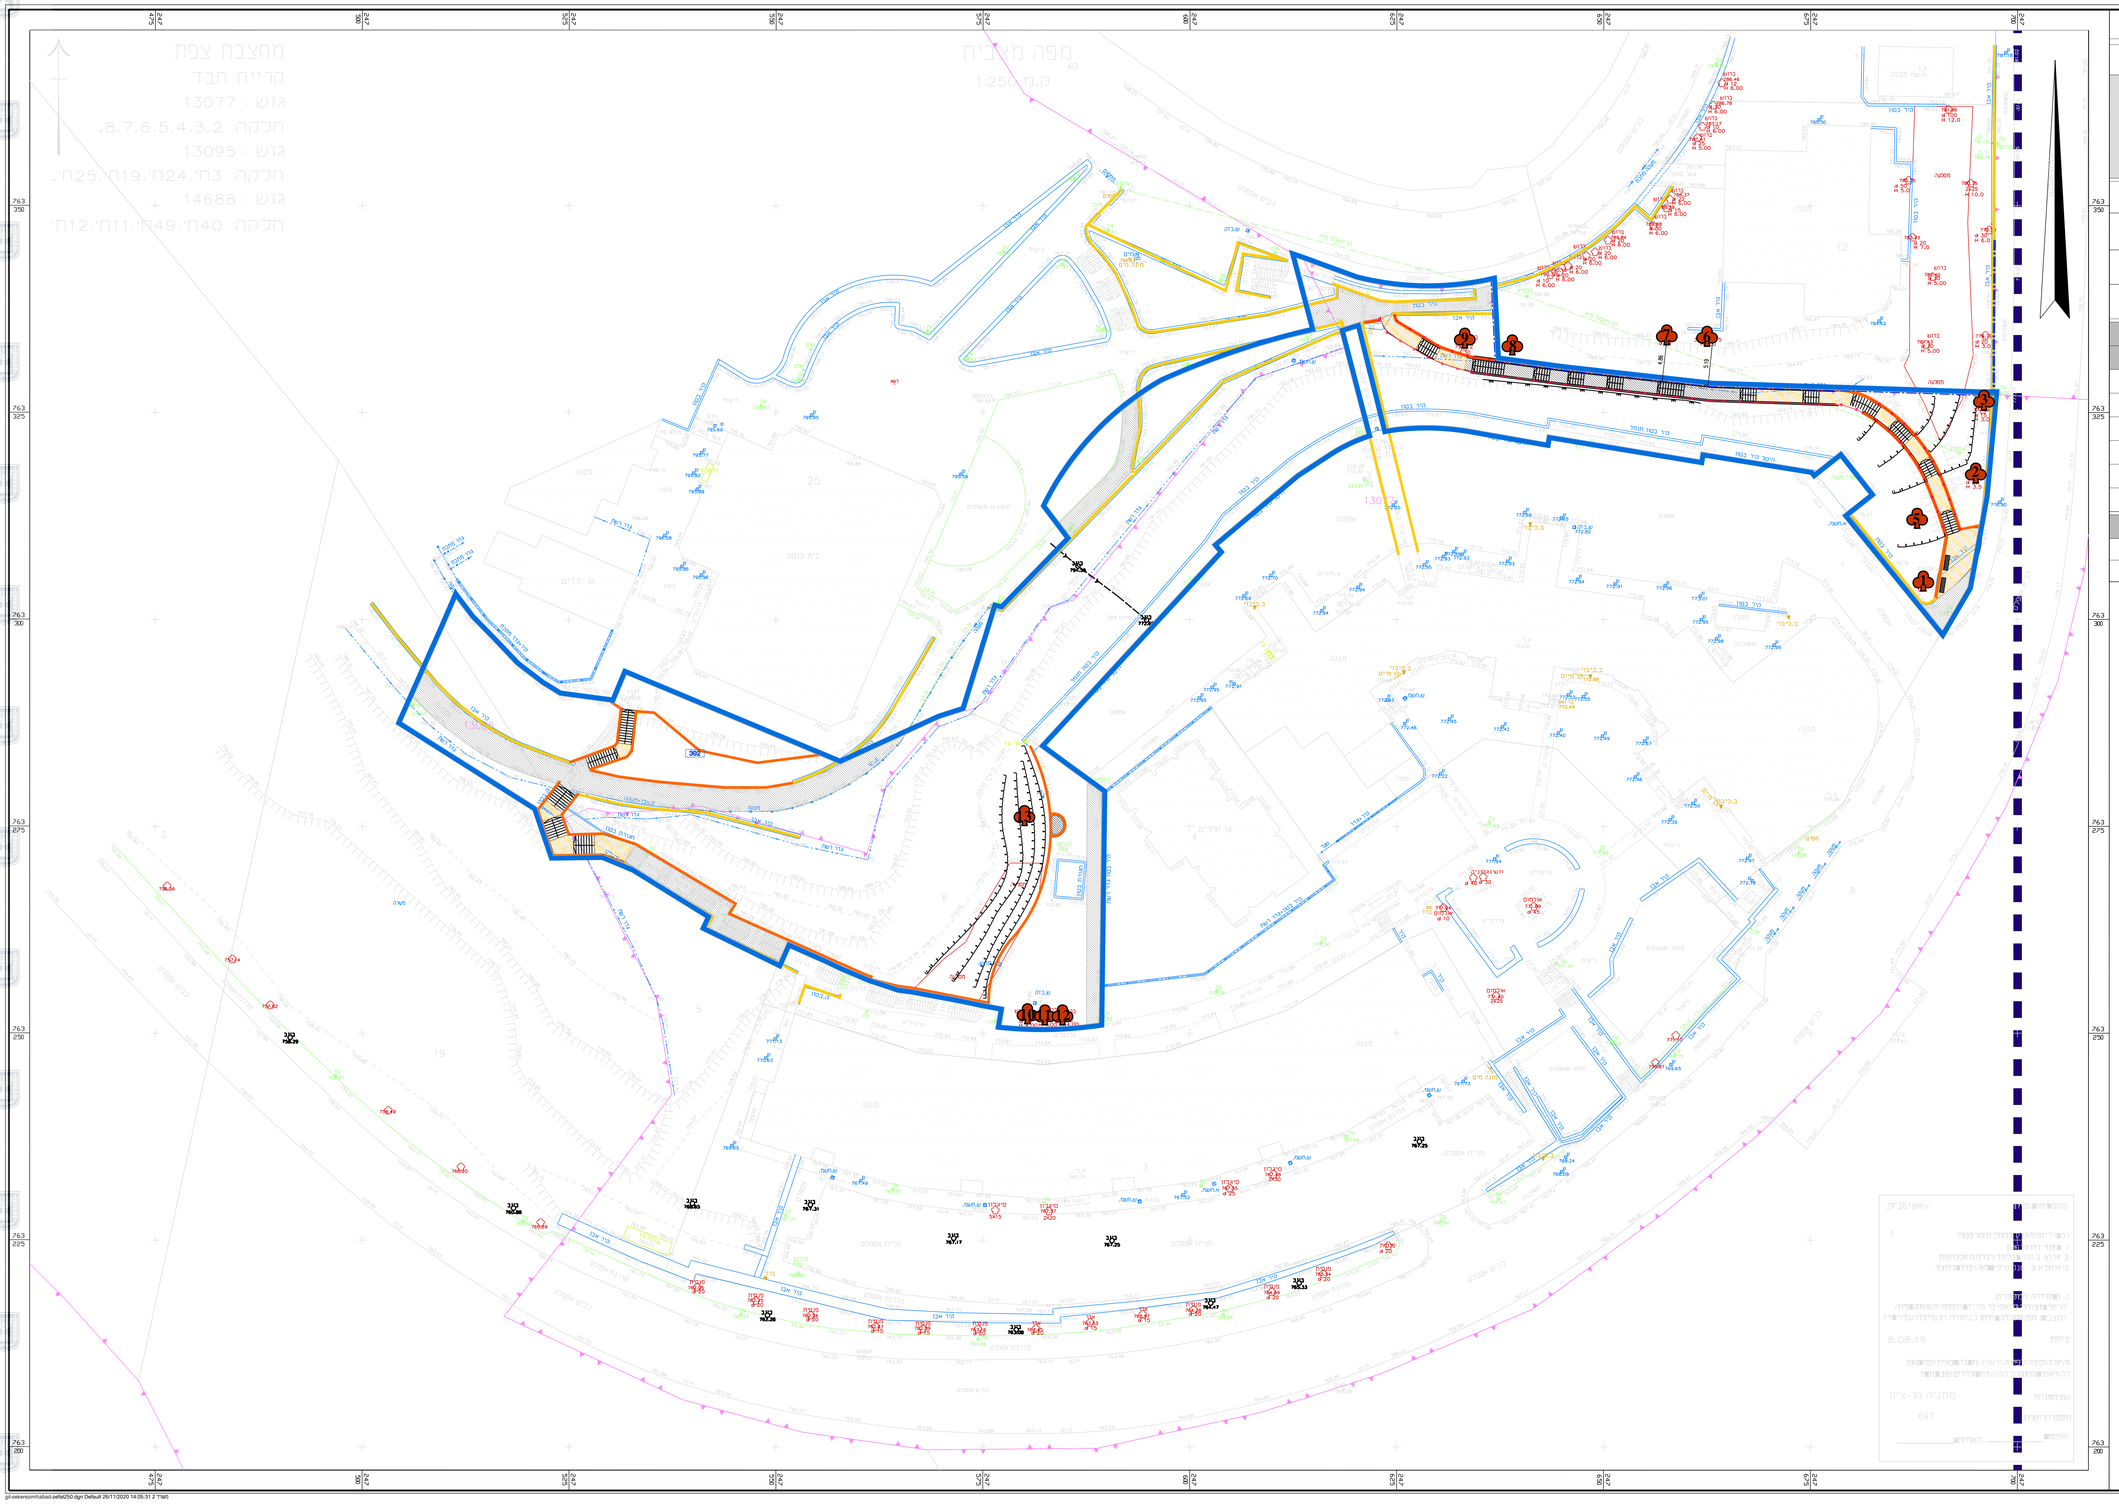

מקרא:

גבול תכנית

גבול תא שטח ומספרו 290

באזורי דרכים, ואזורי בינוי ופיתוח מוצעים עצים מתחת לקוטר גזע *10* ס"מ בגובה *130* ס"מ אינם נכללים בסקר זה

עץ לשימור

ערן גנש – אדריכלות נוף
יעד . ד.נ. משגב 20155
נס. 04-9909581, טלפון 04-9909933, נייד 052-758452

g-sekerzomhatad-zefat250.dgn Default 26/11/2020 14:05:31 Z Tlati