
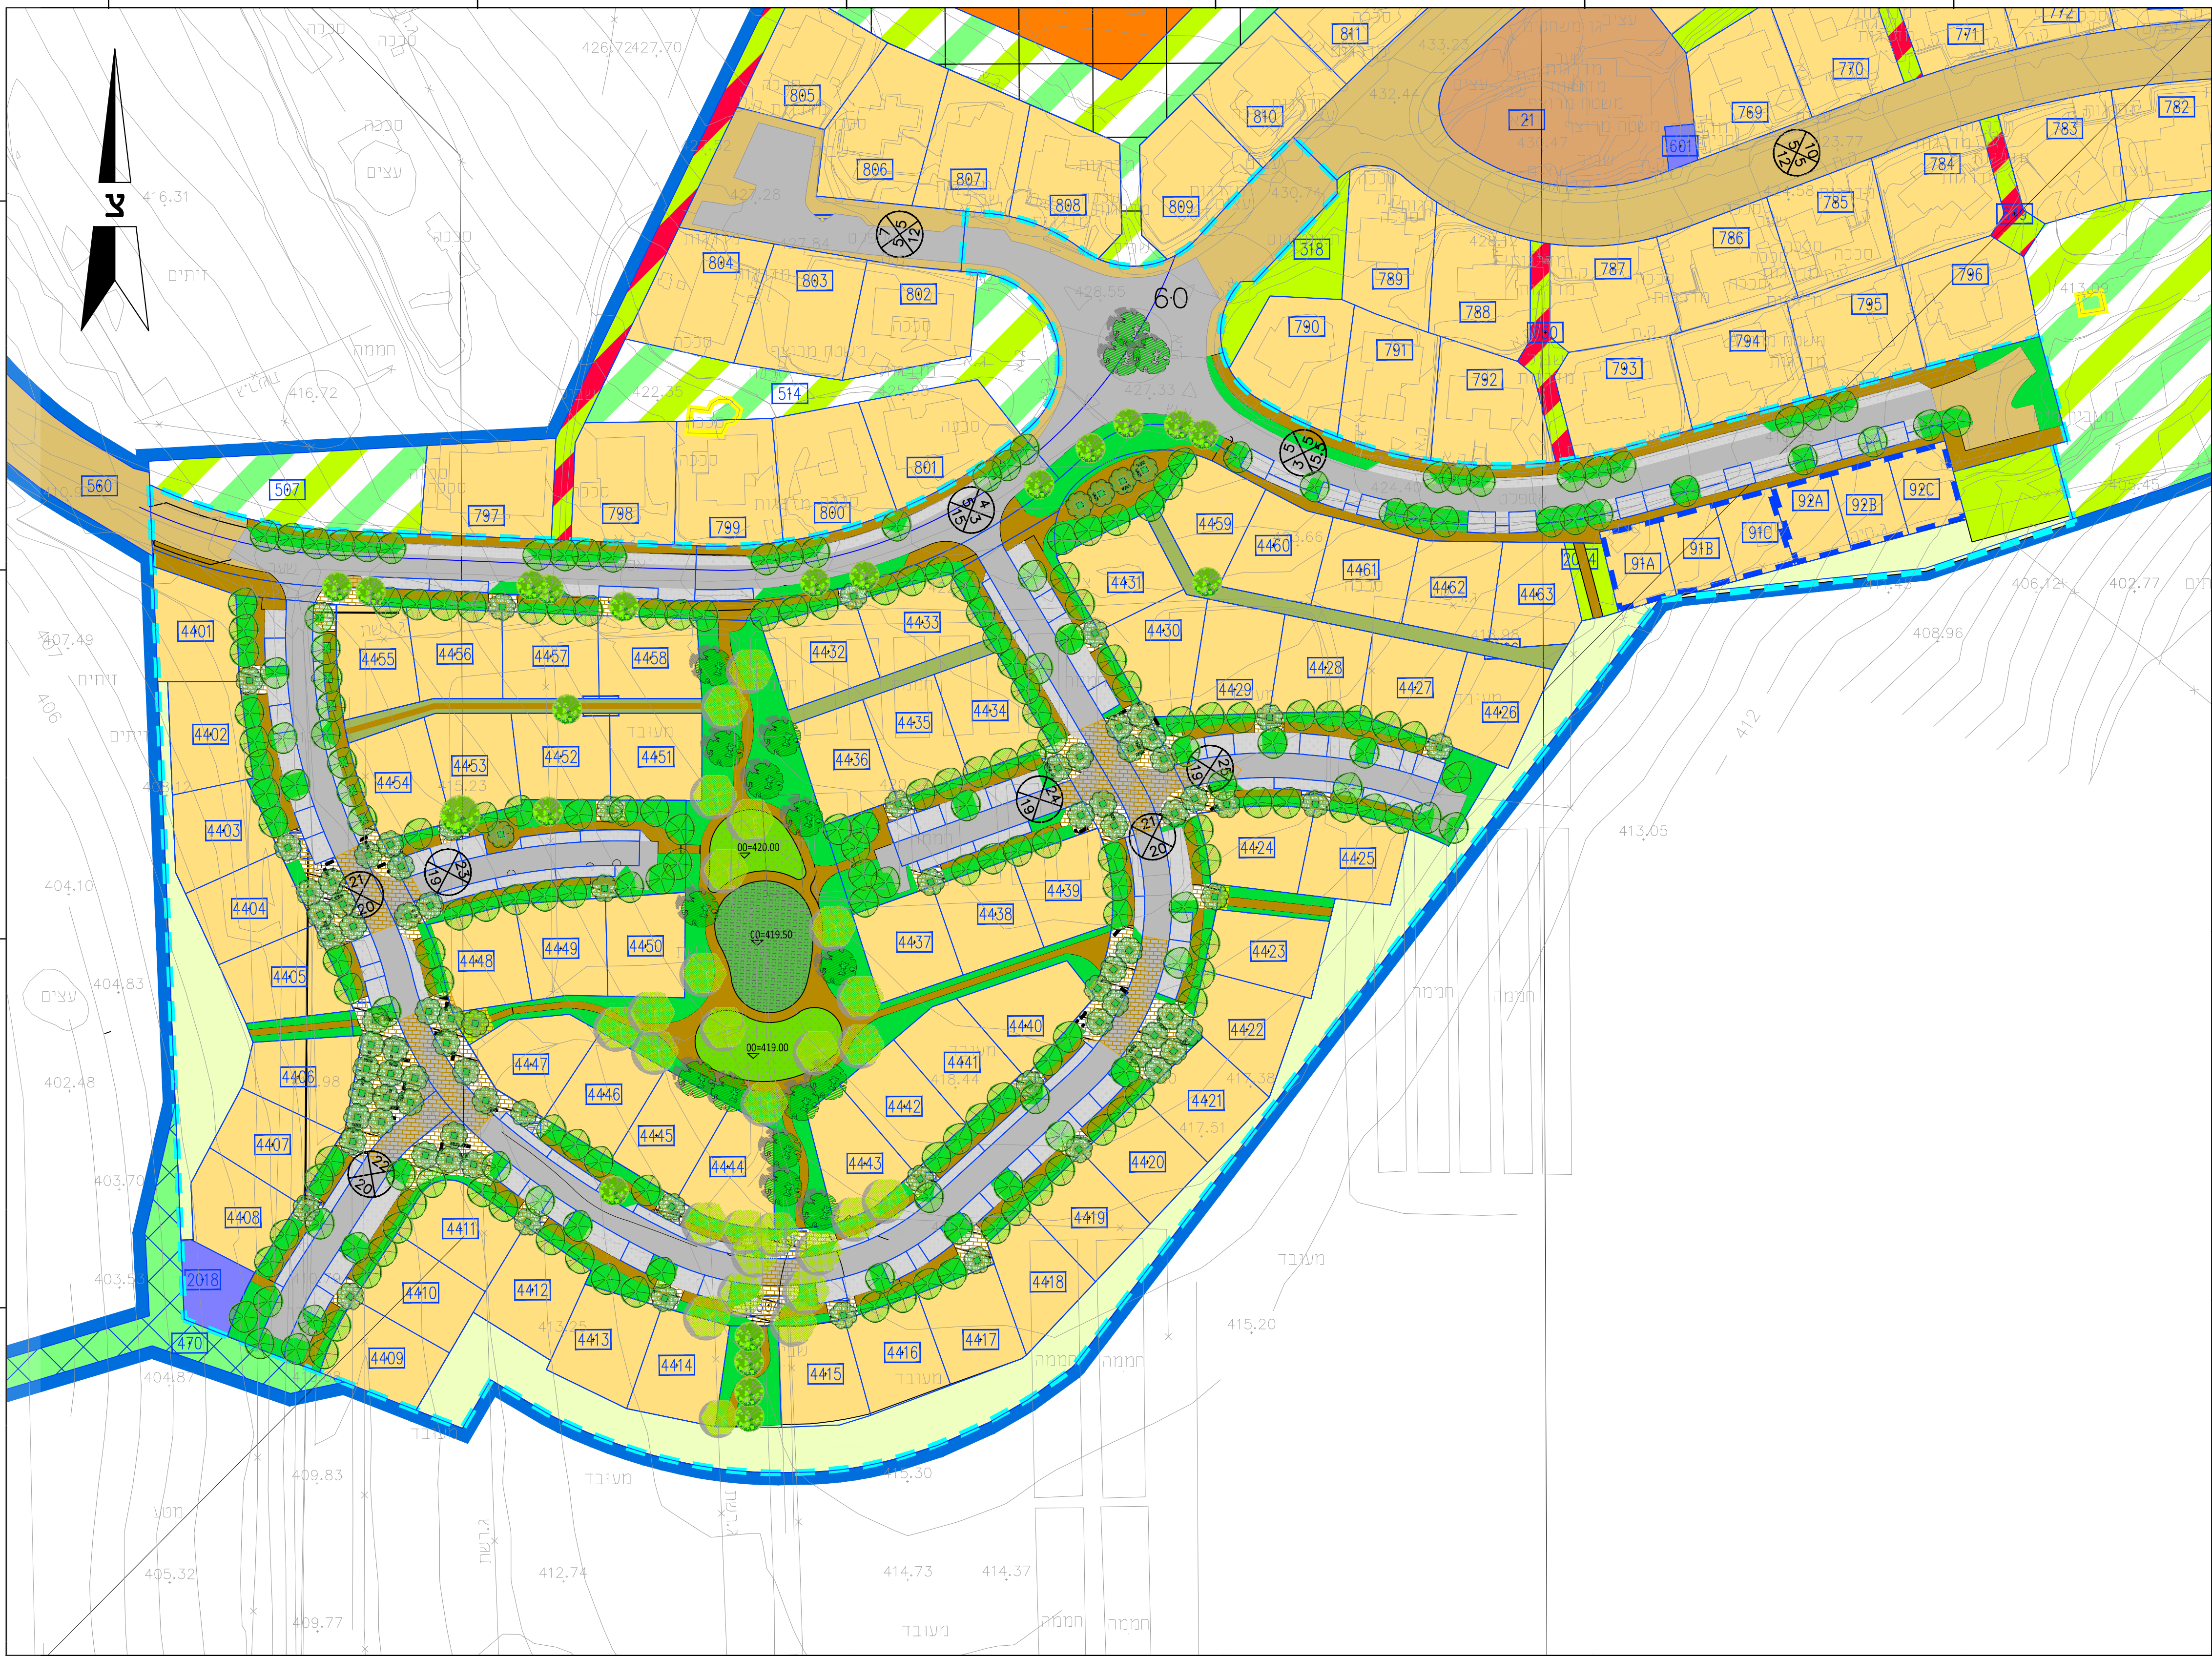


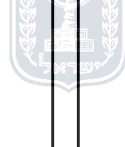

205-0731091

יודפת,
תכנית מתאר מפורטת ליישוב

תשריט נספח נופי

אופי התכנית	סמכות ראשית	איחוד וחלוקה
תכנית שניתן מכווח לחציא חיתורים או חרשאות	ועדה מחוזית	ללא איחוד וחלוקה


קנה מידה : 1:250

תאריך : 02.2021

עורך התכנית	גבולות פיק אדריכלית		
	מחלקה	מחלקה	מחלקה
	36000 קרית טבעון	04-9531201	04-9831992
	pickarc2@gmail.net.il		
עורך הנספח	עמוד ורדי		
	מחלקה	מחלקה	מחלקה
	3606701 קרית טבעון	04-6415719	04-6415717
	office@ts-landscape.co.il		

מקרא :

- גבול תכנית
- גבול מתחם
- מגרש מגורים
- מדרכה, שביל
- כביש
- חניה
- מיסעה מרוצפת
- רחבה/ מדרכה מרוצפת
- מדשאה
- גינות
- שטח מתקני שחק
- רצועת תשתיות
- שטח טבעי לטיפוח
- עץ קיים לשימור
- עץ רחוב
- עץ בשצ"פ
- עץ פרי ברחבה
- ספסל
- מגורים
- מבני משק
- חקלאי פתוח
- דרך משולבת

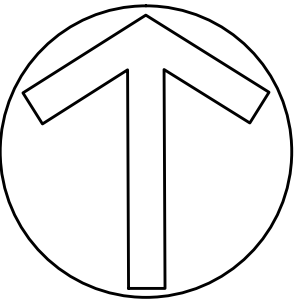

אדריכלות נוף
טוֹך-סֶרְגוֹסִי בֶּעִ"מ
השקדים 1, קרית טבעון 3606701
04-6415717 ☎ 04-6415719 📍
office@ts-landscape.co.il