


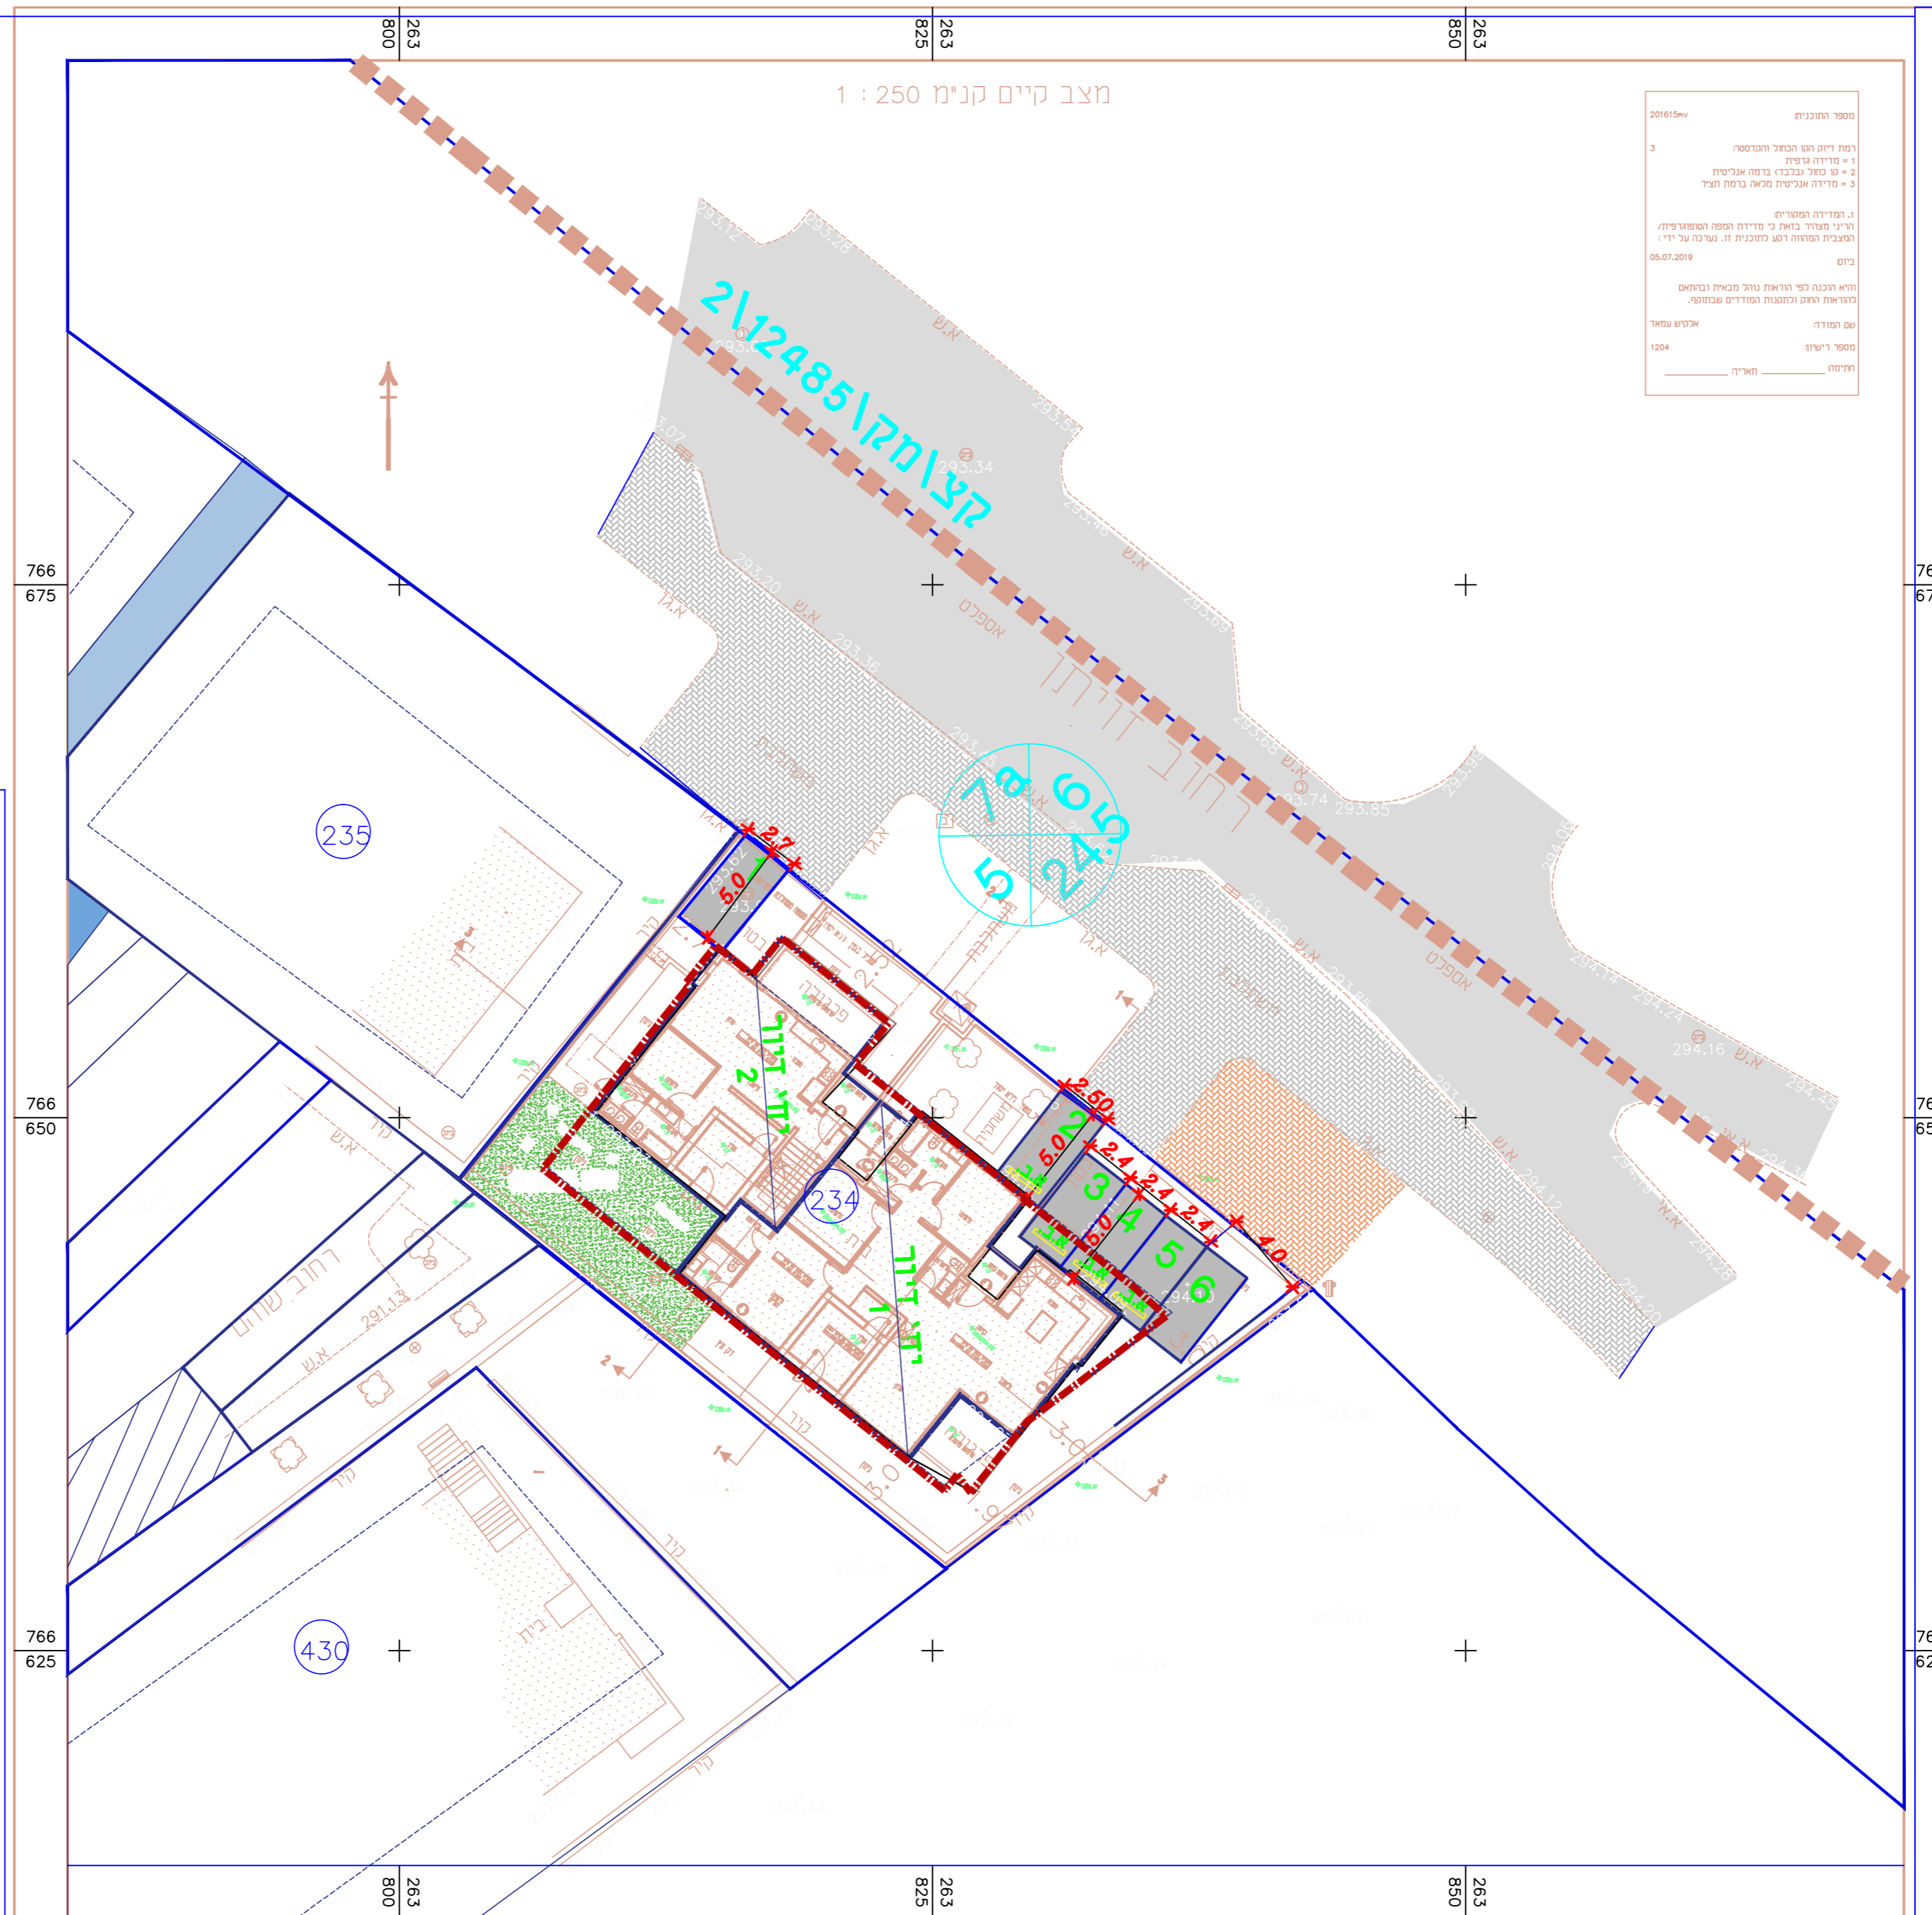

נספח חניה	
מס' 219-0842997	מס' 219-0842997
תוספת שימוש תעסוקה במגרש 234 רח' זוויתן בית מס' 22-24 רובע 10	
נספח לתכנית גליון 1 מתוך 1	
תחולה	מנזב
תיאור תאריך עריכת תוספת	10/8/2020
רשימת חתרשימים	קנ"מ 250
שמות וחתימות:	
עורך תוספת	חתימה
חתימה	עביר טעיר
חתימה	עביר טעיר

מספר התכנית: 2016154
 3
 1 = מדידה גופית
 2 = סך נזיל בעלברז ברמה אנכית
 3 = מדידה אנכית מראה ברמת העל
 ג. המדידה המגדירה
 הריני מסמך בואצ כי מדידה המפה הסופרפיקול/
 המצבית המוחזה ועל לחוננית זו. נערה על ידי:
 05.07.2019
 ביום
 והיא הוכנה לפי הוראות נוגד מביאט ובתואם
 כדראתא המפס והחוננות המודדים שבהתק
 אלכשע עמאר
 עש המודח
 מספר רישום: 1204
 חתימה



מאזן חניה-לתוספת בניה

יעוד	מספר (מ"ר)	תקן	תחנת דרושות	תקן	תחנת דרושות	תקן	חניות דרושות	חניות דרושות
משרדים	128	402	מ"ר	3	1:200	1:250	3	1:250
מגורים	2	1:15	מ"ר	3:2	1:10	1:1	2	1:1
סך הכל חניות דרושות	6-6							
סך הכל חניות מתוכננות	7							

מסמך חניה
 מוסמך: **עביר טעיר**
 בדודו כביש 75 תל אביב 6100777
 רישון גמי סטודיוס

התכנון והעבודה נעשו בהתאם לתקנות התכנון והבנייה ולתקנות החניה. כל שינוי או תוספת חניה צריכה להיכלל בתוספת חניה נפרדת. כל עבודה חייבת להיבצע בהתאם לתוכנית זו. כל עבודה חייבת להיבצע בהתאם לתקנות התכנון והבנייה ולתקנות החניה. כל עבודה חייבת להיבצע בהתאם לתוכנית זו.

שם החברה: **ליבנסטיין ישי**
 גוש/תחנה: **מגרש 234**
 מספר: **75 201007**

נספח חניה

תאריך: 10-8-2020	מספר: 1:100
חתימה: 1	מספר: 400-15

שם החברה: **yeshi-levenshtii-hnia**

סעיד עביר
 חוננית כביש ומסלולים
 מספר: 689
 טל: 052-8835223 04-799744
 אמייל: abirsaid2014@GMAIL.COM