

תכנית מס' 219-0643460

נספח בינוי ופיתוח

גליון 1 מתוך 1

מחזור	צפון
מרחב תכנון מקומי	גולן
רשות מקומית	מ.א. גולן

ישוב	חספין
איחוד וחלוקה	ללא איחוד וחלוקה
תכנית במסמכות	ועדה מקומית
מועד הפקה	02\08\2021

שלב	אישור
מהדורה	3

שטח התכנית	0.652	דונם	קנה מידה	1:100
------------	-------	------	----------	-------

שמות ואותיות	
מגיש	שם: שי קנד גלית קנד
ת.ז.: 052959574 035821529	חתימה:

תאריך:		תאריך:		התכנית
חתימה:		שם: מתיאס טסונה	ת.ז.: 015107709	עורך

תאריך:	תאריך:	תאריך:	יזם רפנוול
חתימה:	052959574 035821529	שם: שי קנר גלית קנר	
חשבונית:			

בעלי ענין בקרקע*

בעלים	מנהל מקרקעי ישראל	ח.פ.: 500101761	חתימה:
	תאגיד:		תאריך:

שם: גלית קרן	ש.קן ת.ד.: 035821529	חתימה:

דייר	שם:	ת.ז.:	חתימה:
	תאריך:		

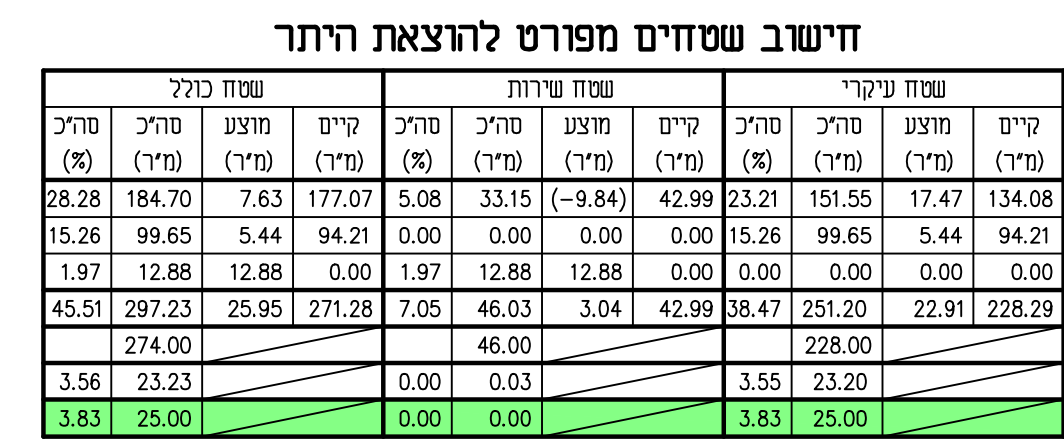
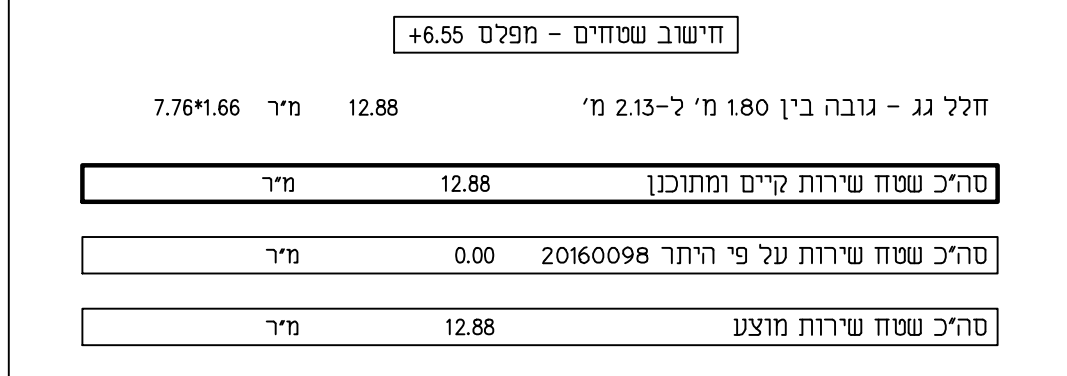
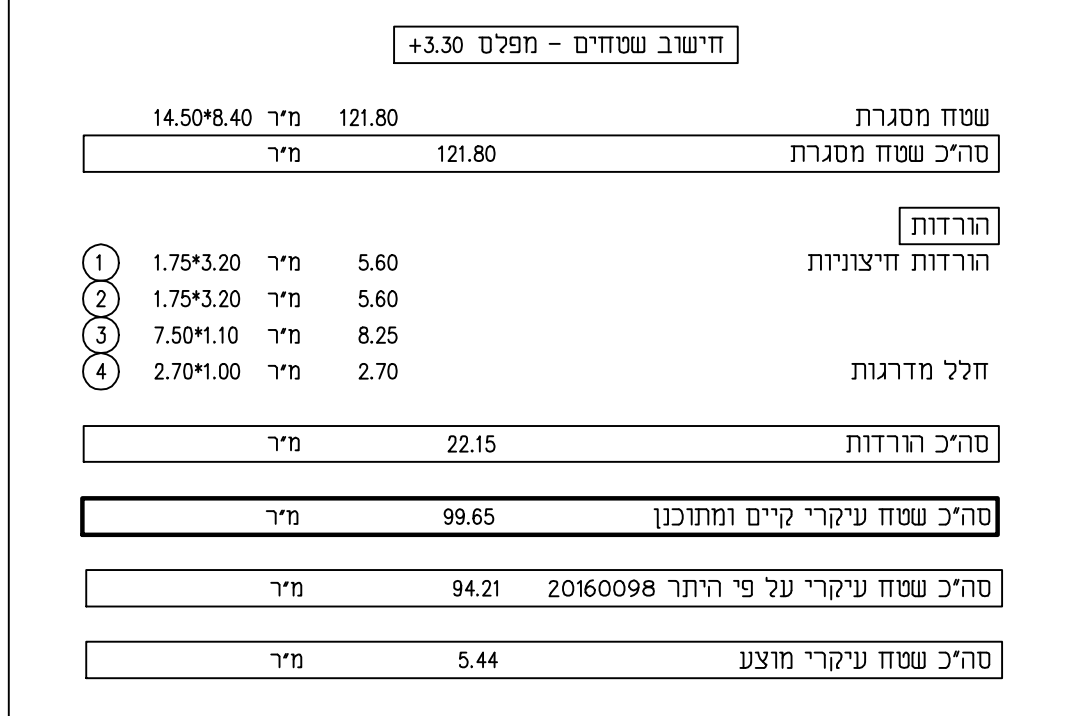
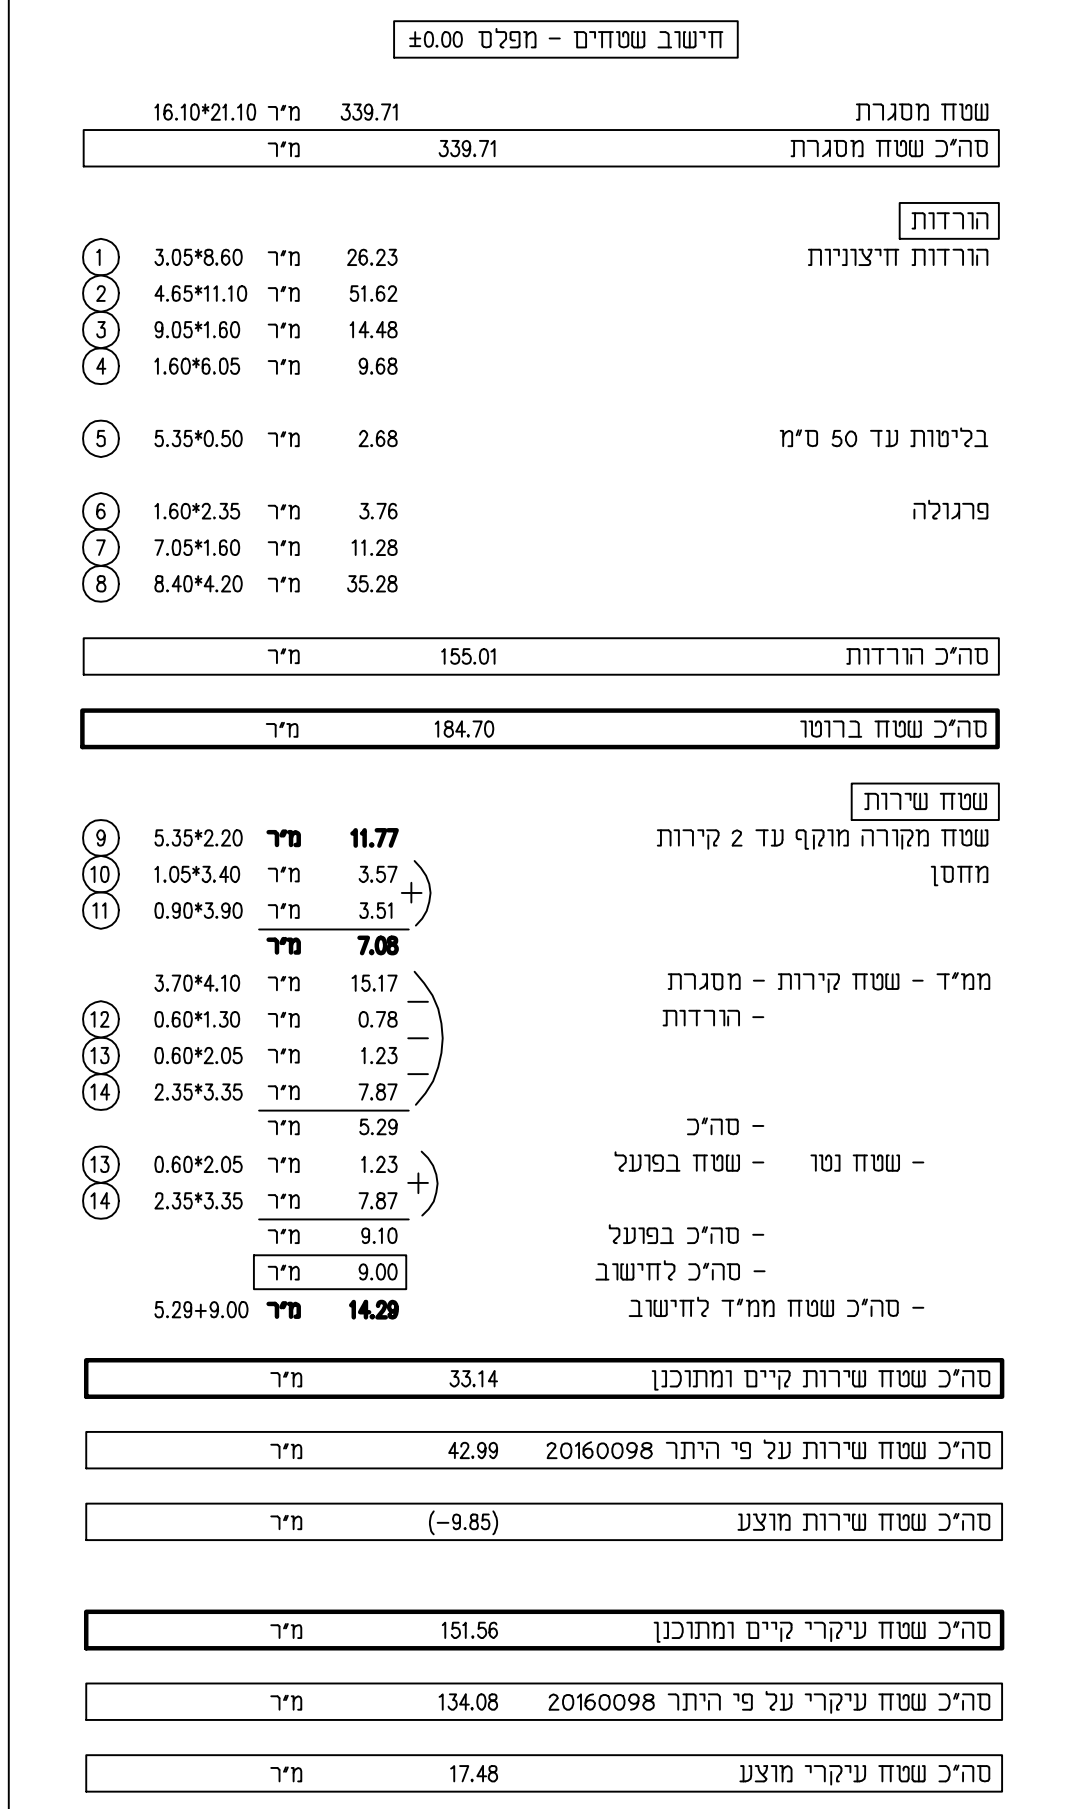
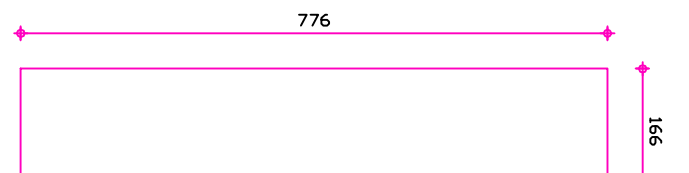
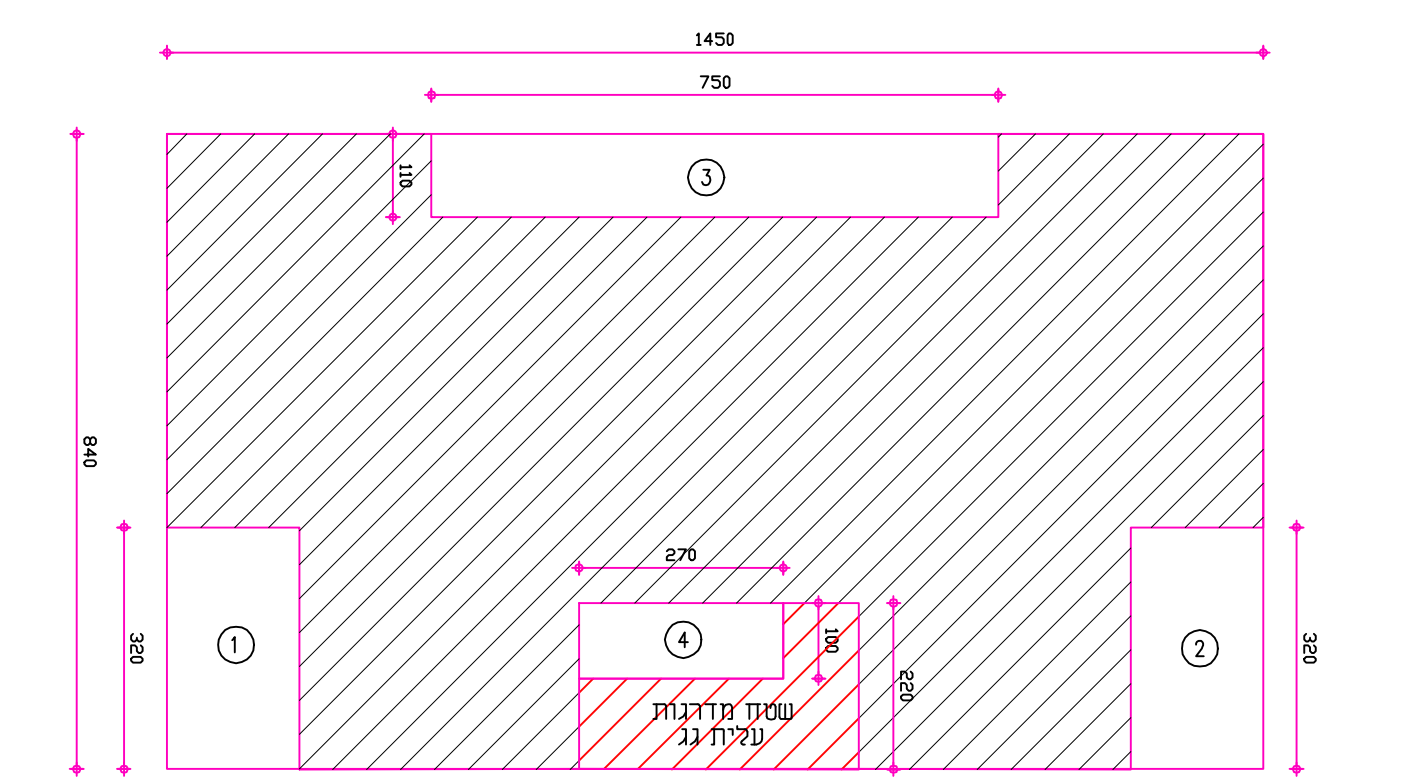
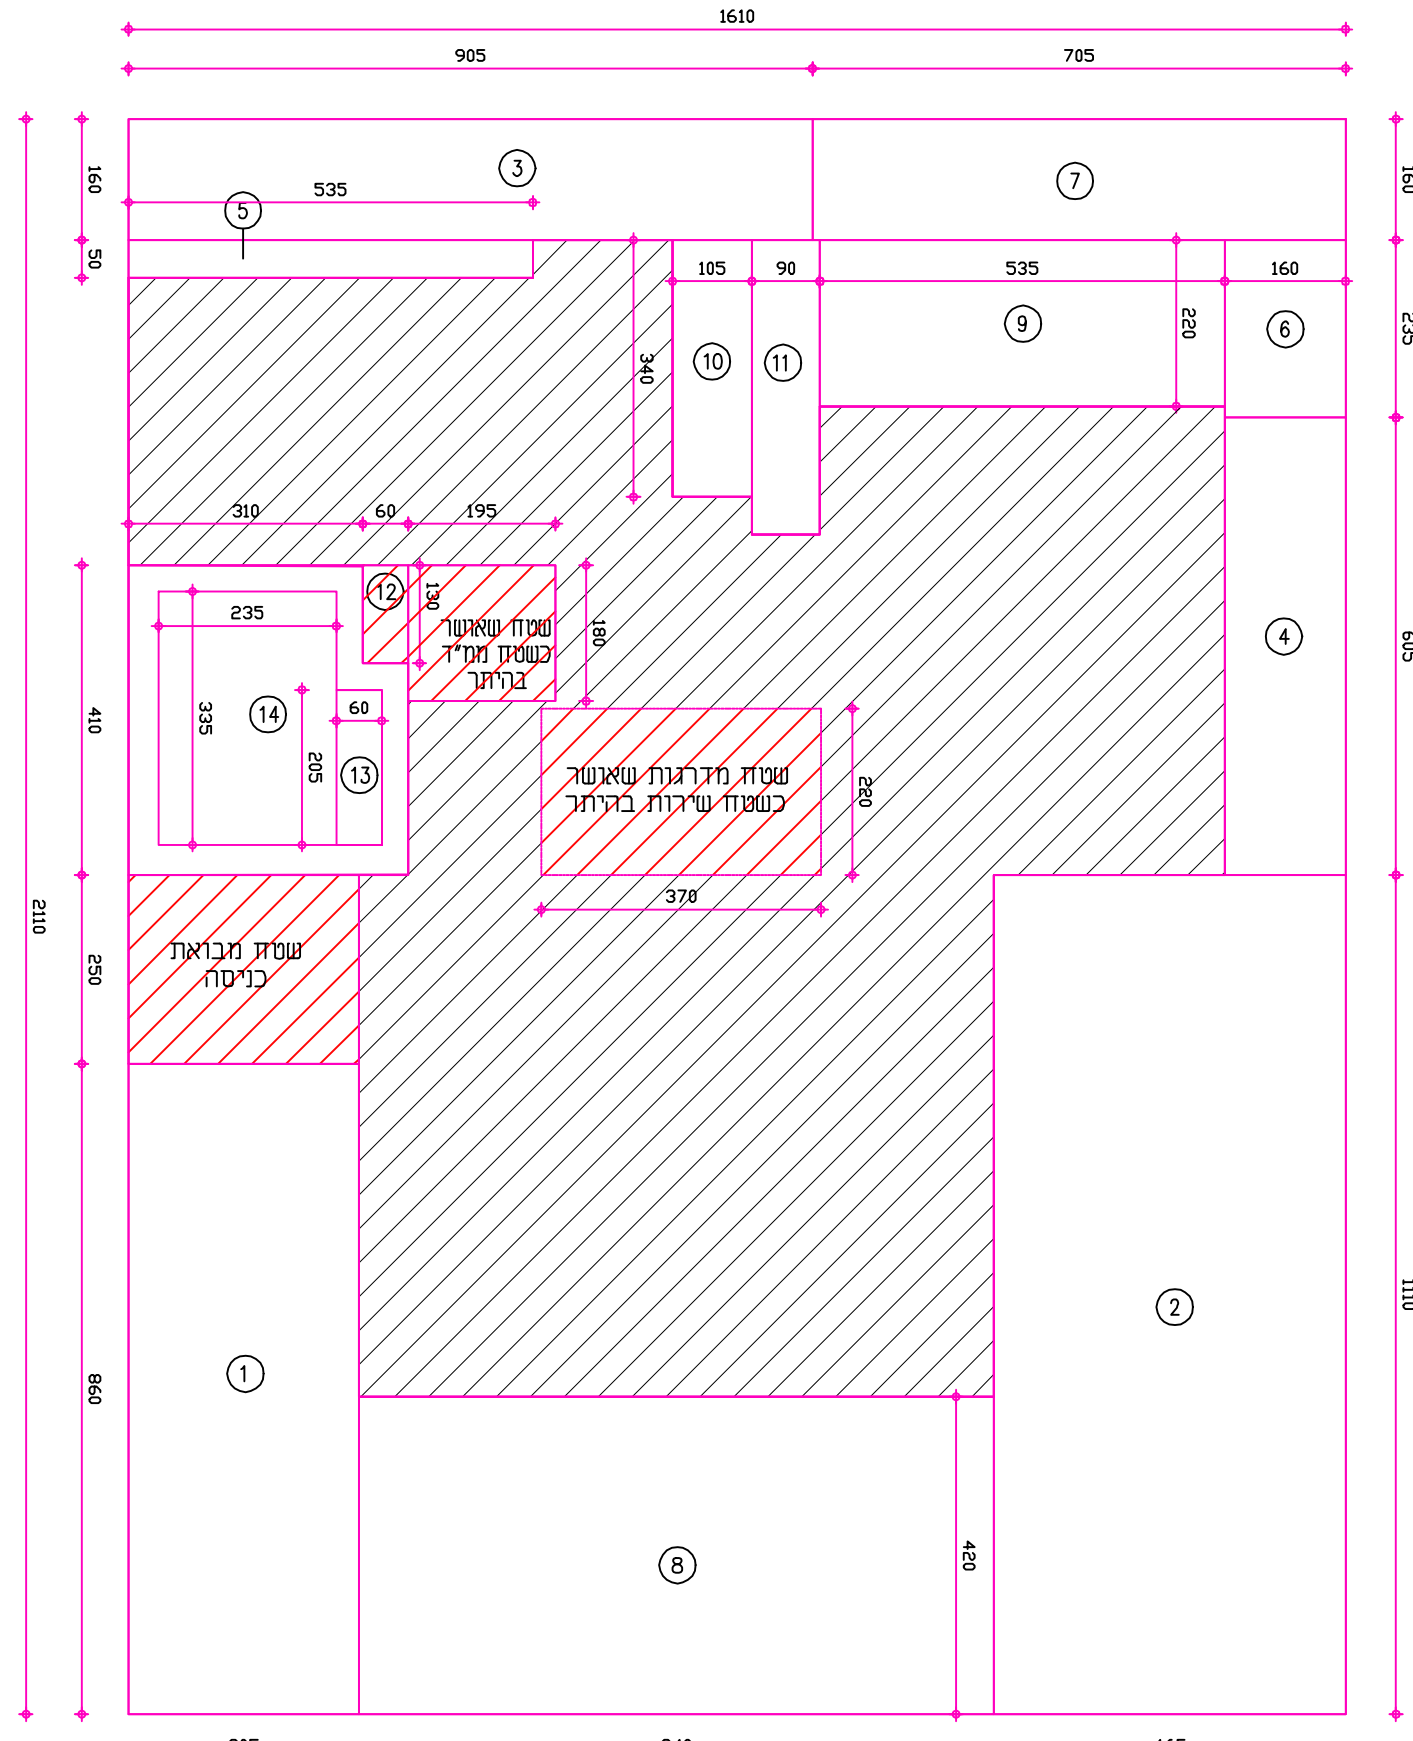
*לפירוט נוסף יש לפנות להוראות התכנית



אִישׁוּרִים

חותמת הועדה המקומית

[illegible]

מקרא:


