
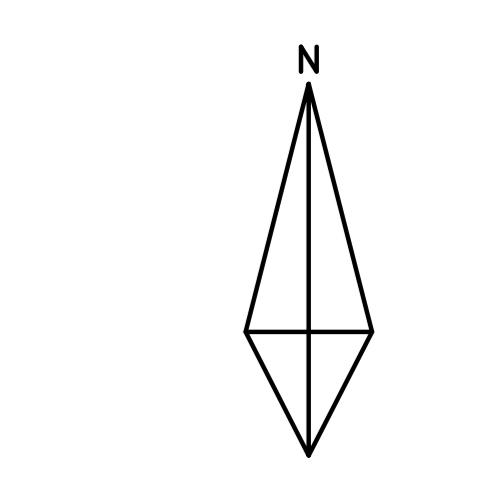


<b>נספח עציים בוגרים</b>	
מס' 203-0636381	
בית שאן מוגרשים	
1026-1035-1038	
ג\25053	
נספח לתכנית גליון 1 מתוך 1	
תחולה	מחייב
תיאור תאריך עריכת הנספח	סקר עצים 11.08.2020
רשימת התרשימים	קנ"מ 1:250
סקר עצים	
שמות וזהויות:	
עורך	דורון לנג
הנספח	האגיד: דורון לנג

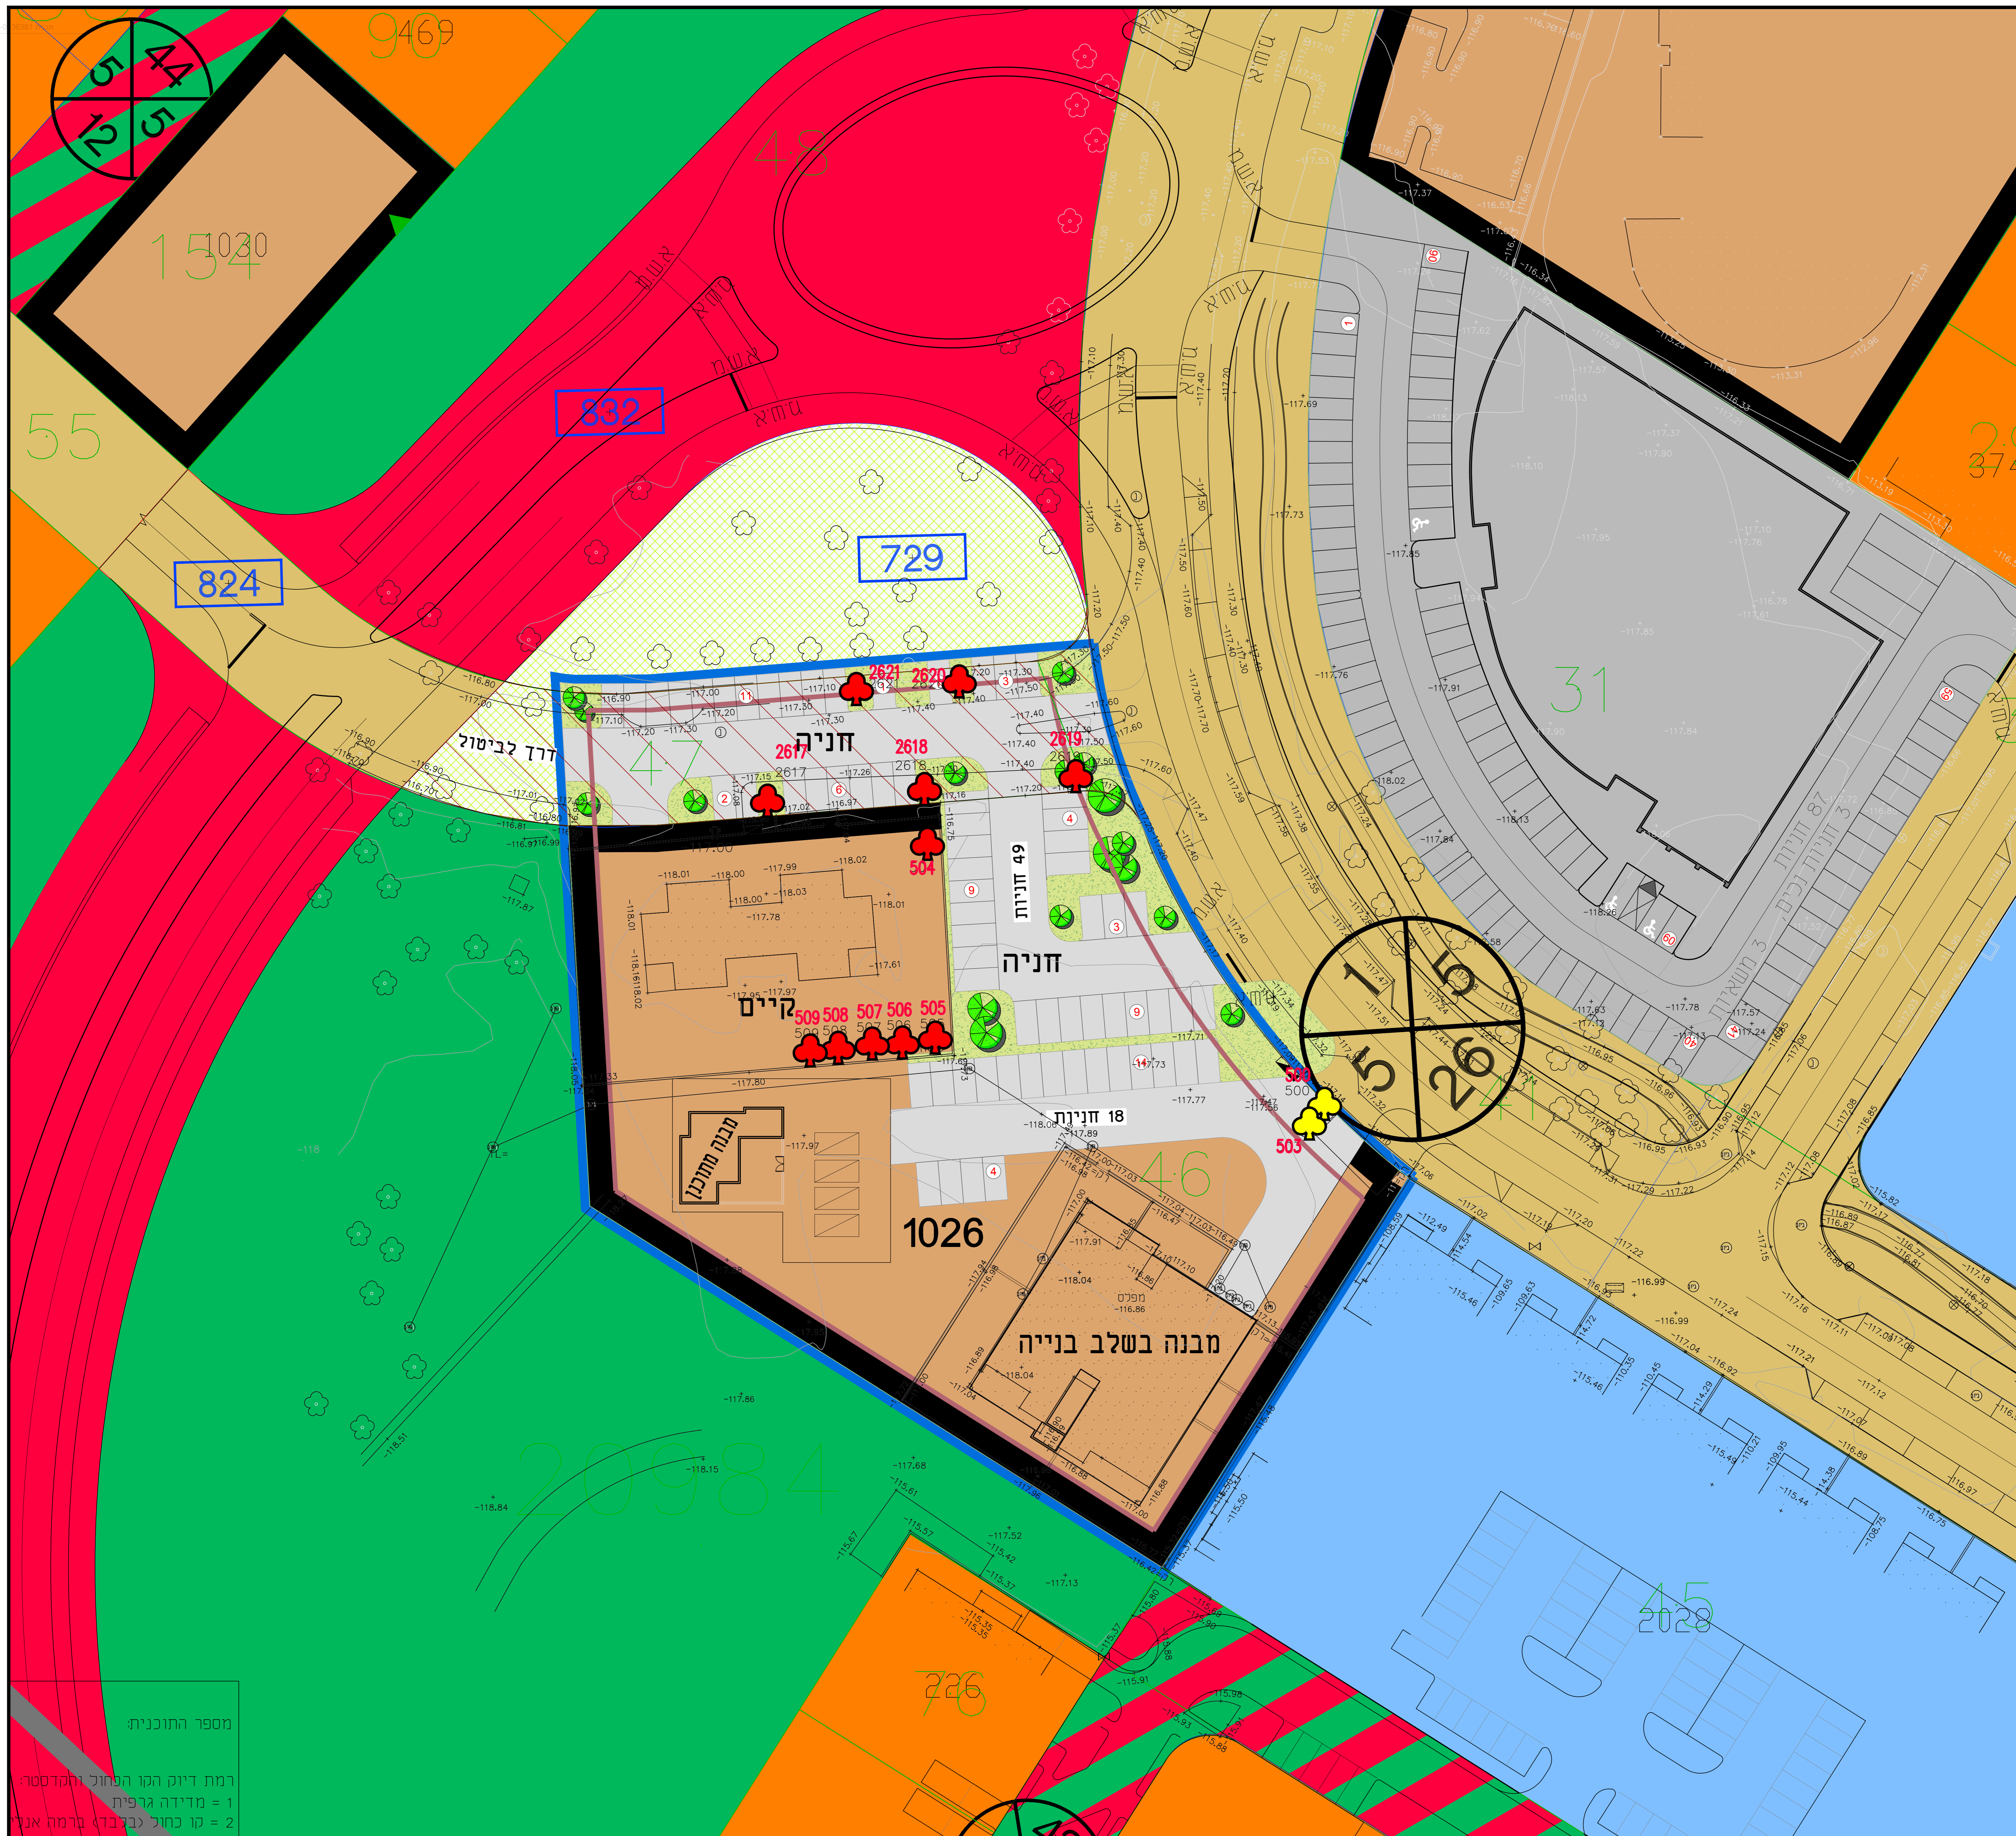

סקר עצים	
מקרא	
10 מ"ס עץ	
עץ לשמור	
עץ להעסקה	
עץ לכריחה	

מספר החוכנית

רמת דיוק הקו הפחול והקדסטר

1 = מדידה גרפית

2 = קו כחול לברנד (רמה אגד)