


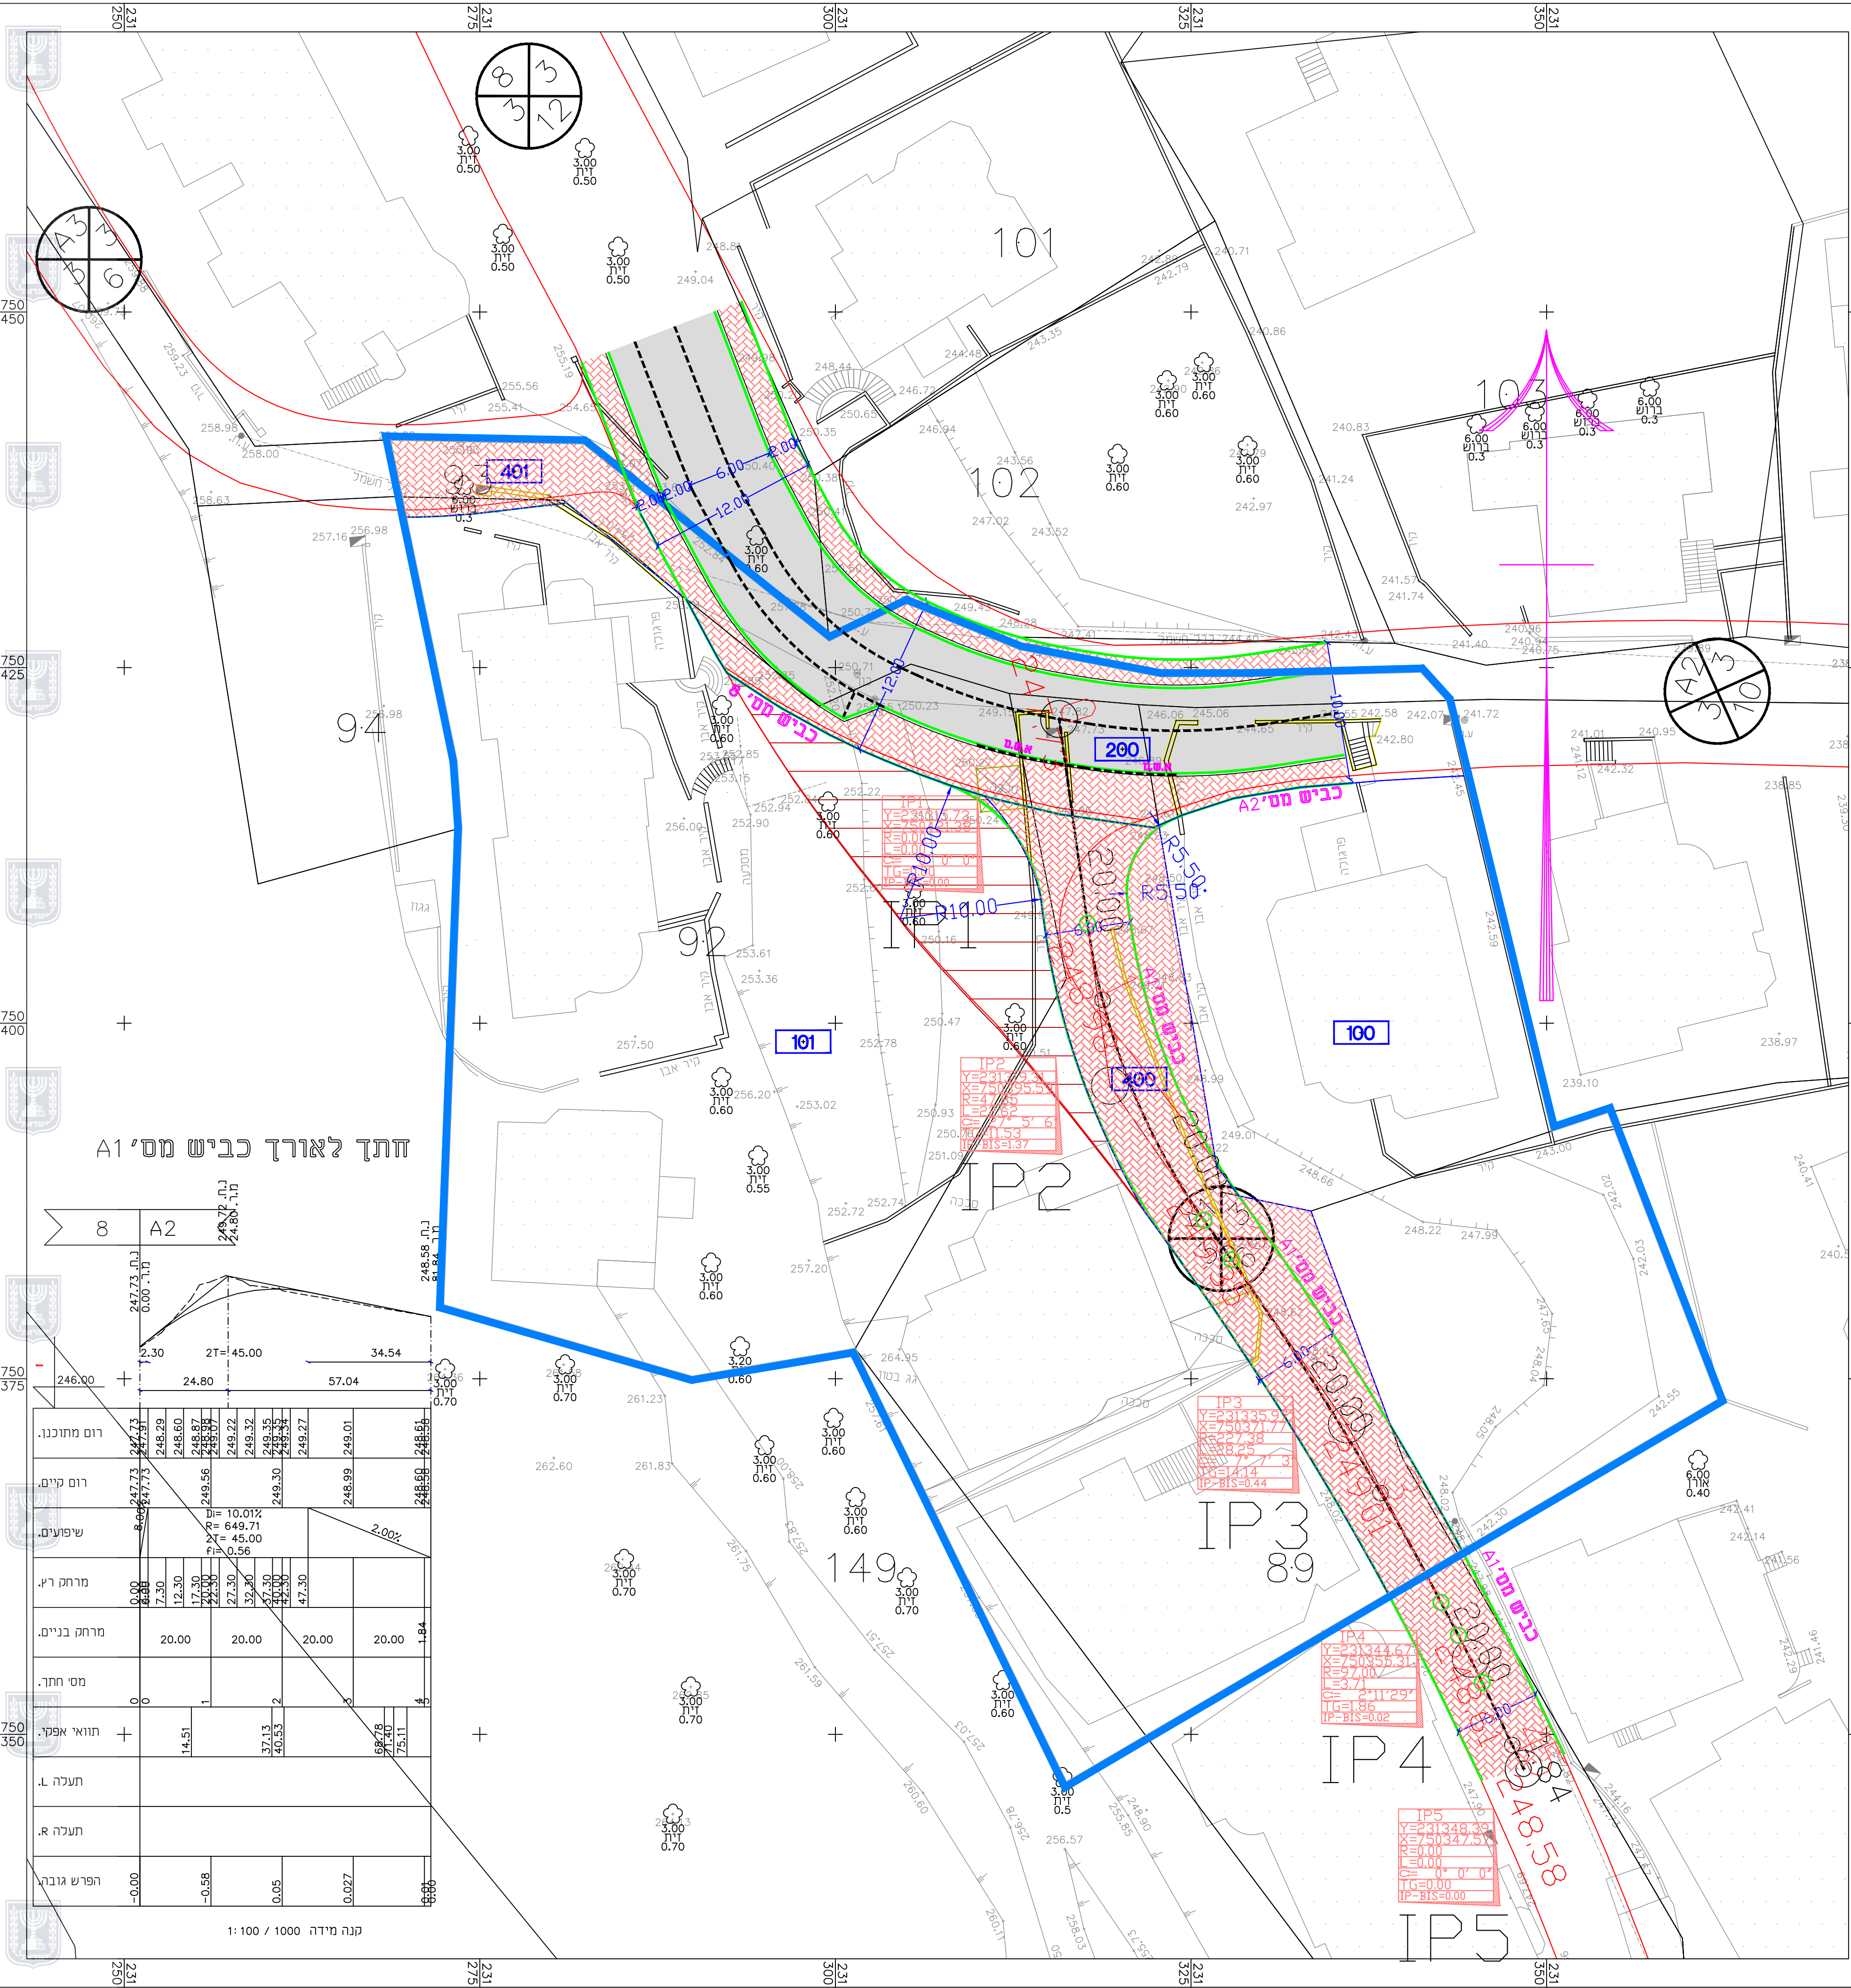

נספח תנועה

262-0472084

ג/25356 הסדרת תוואי דרך לפי
לפי מצב קיים, מערב עראבה

נספח לתכנית		גליון 1 מתוך 1	
תחולה	מנחה		
תיאור	תאריך עריכת הנספח		
רשימת התרשימים	קנ"מ		
נספח תנועה	1:250		
חתך לאורך	1:100		
שם תרשים	-		
שם תרשים	-		

שמות וחתימות:			
עורך הנספח	שם:	גסאן מזארי	
		חתימה:	

מזארי ג'סאן
מהנדס תנועה וכבישים
מ.ר. 79631 - טל. 050-5589133

לעיון	לאישור	למכרז	לביצוע
ני	תאריך	מחלת השינוי:	
17/08/2020	שינוי לפי ההערות של הועדה		
30/01/2020	שינוי גבול התוכנית ועדכון מצב קיים		
11/11/2019	לפי בקשת הועדה ביטול שצ"פ והגדלת השביל		
משרד אינג' גסאן מזארי			
תכנון כבישים וייעוץ תנועתי			
נצרת ת.ד. 8064-16000 פקס. 04-6566475 טל 050-5589133			
פרויקט: ג/25356 הסדרת תוואי דרך לפי מצב קיים, מערב עראבה תכנית מפורשת מס' 262-0472084		תכנית: הסדרי תנועה וחניה	
הוכן עבור: ערווה עיאדה			
תכנית מס': tih-15219.dwg	תכנון	שם	תאריך
קנימ': 1:250	שרטוט	גסאן מזארי	25/10/2019
	אישר	גסאן מזארי	29/10/2019