




אנו החזים לאחר שהוזהרנו לומר את האמת וכי נדרה צפויים לענשים הקבועים בחוק אם לא נעשה כן, מאשרים ומצוררים בפני בית משפט / עו"ד / ראש המועצה המקומית כי: אין לנו התנגדות לאשר תשרים החלוקה בגוש 16607 בחלוקה 17.

כמו כן אין לנו התנגדות להוצאת התרי בנייה לפי תוכנית זו ע"פ טבלת המחזיקים המצורפת.


מספרי החלקות	מספרים	החזים	ייעוד	בעלות	ת.ז וחתימה
א"ע"מ	מספרים				

היום ----- הופיעו בפני, המוניים והחזותיים מעלה, ולאחר שוידותים והוזהרים כי עליהם לומר את האמת, וכי ידרו צפויים לעונשים הקבועים בחוק אם לא יעשו כן, חתמו בפני על התצורר הנ"ל.

חתימת מאשר התצורר

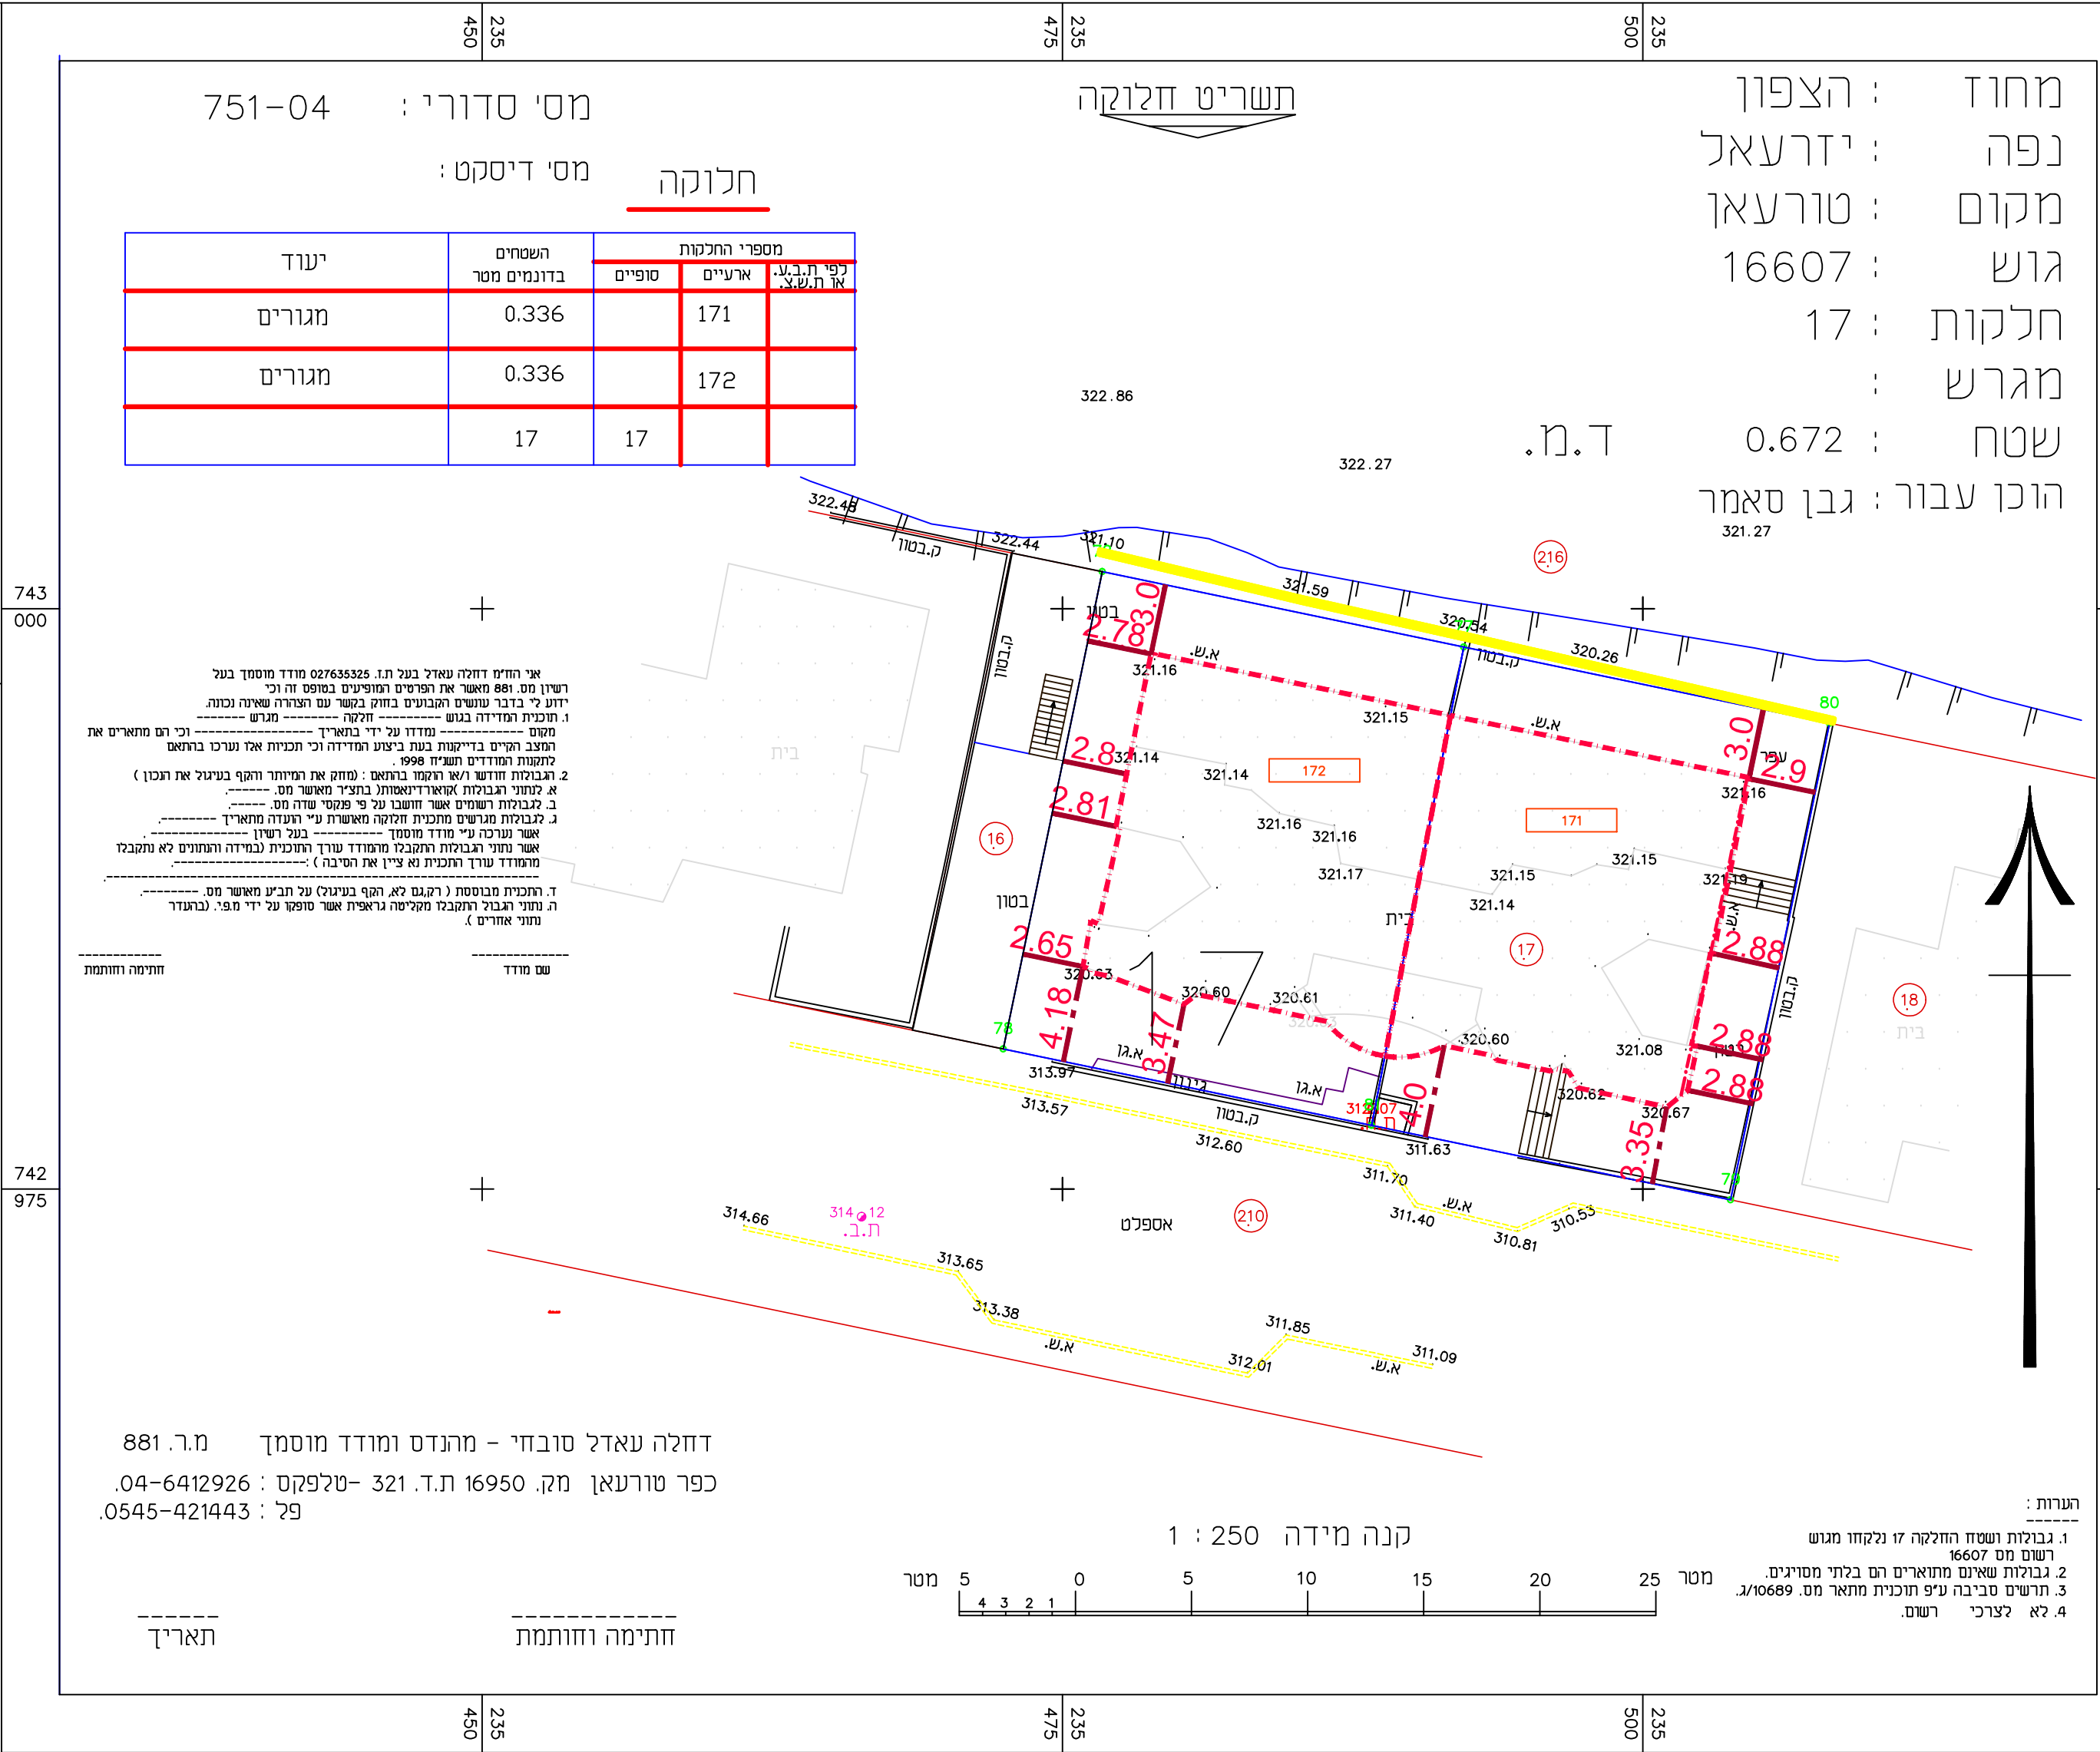

תרשים סביבה לפי תכנית ג/10689 קנה מידה 1:1250

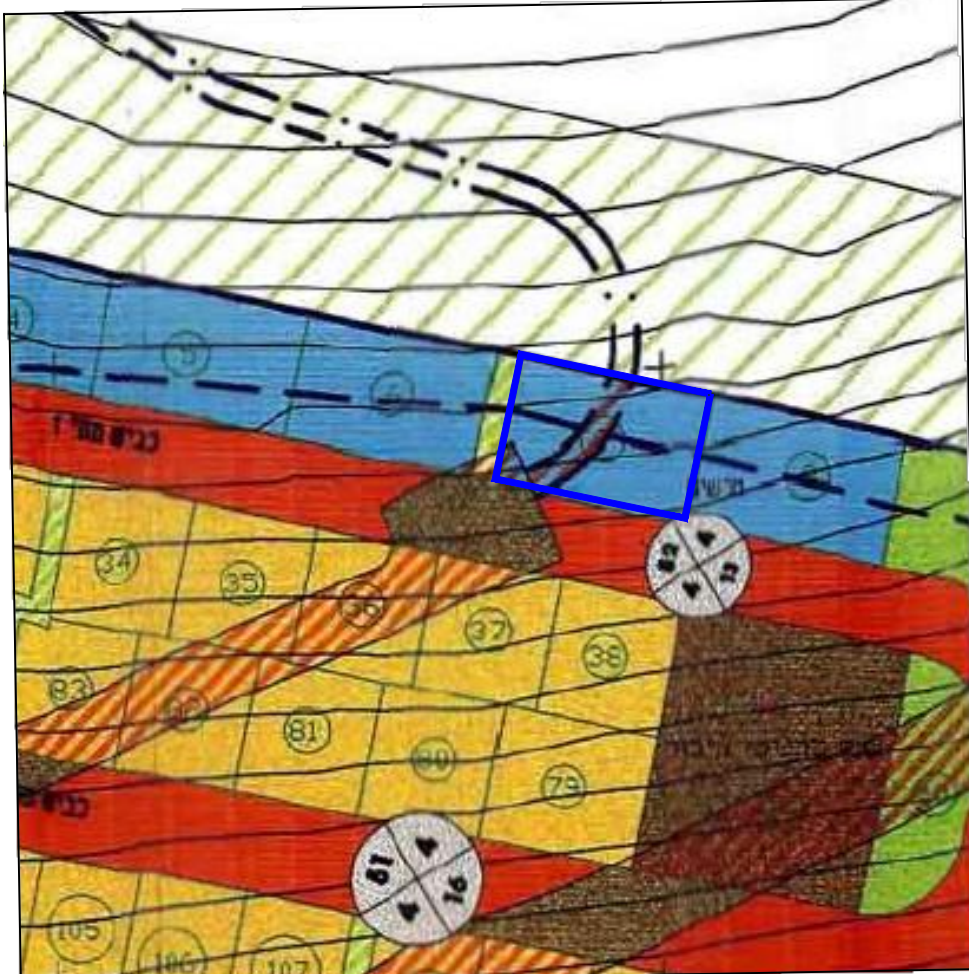

תרשים סביבה לפי תכנית ותמאכ1008 קנה מידה 1:1250

