


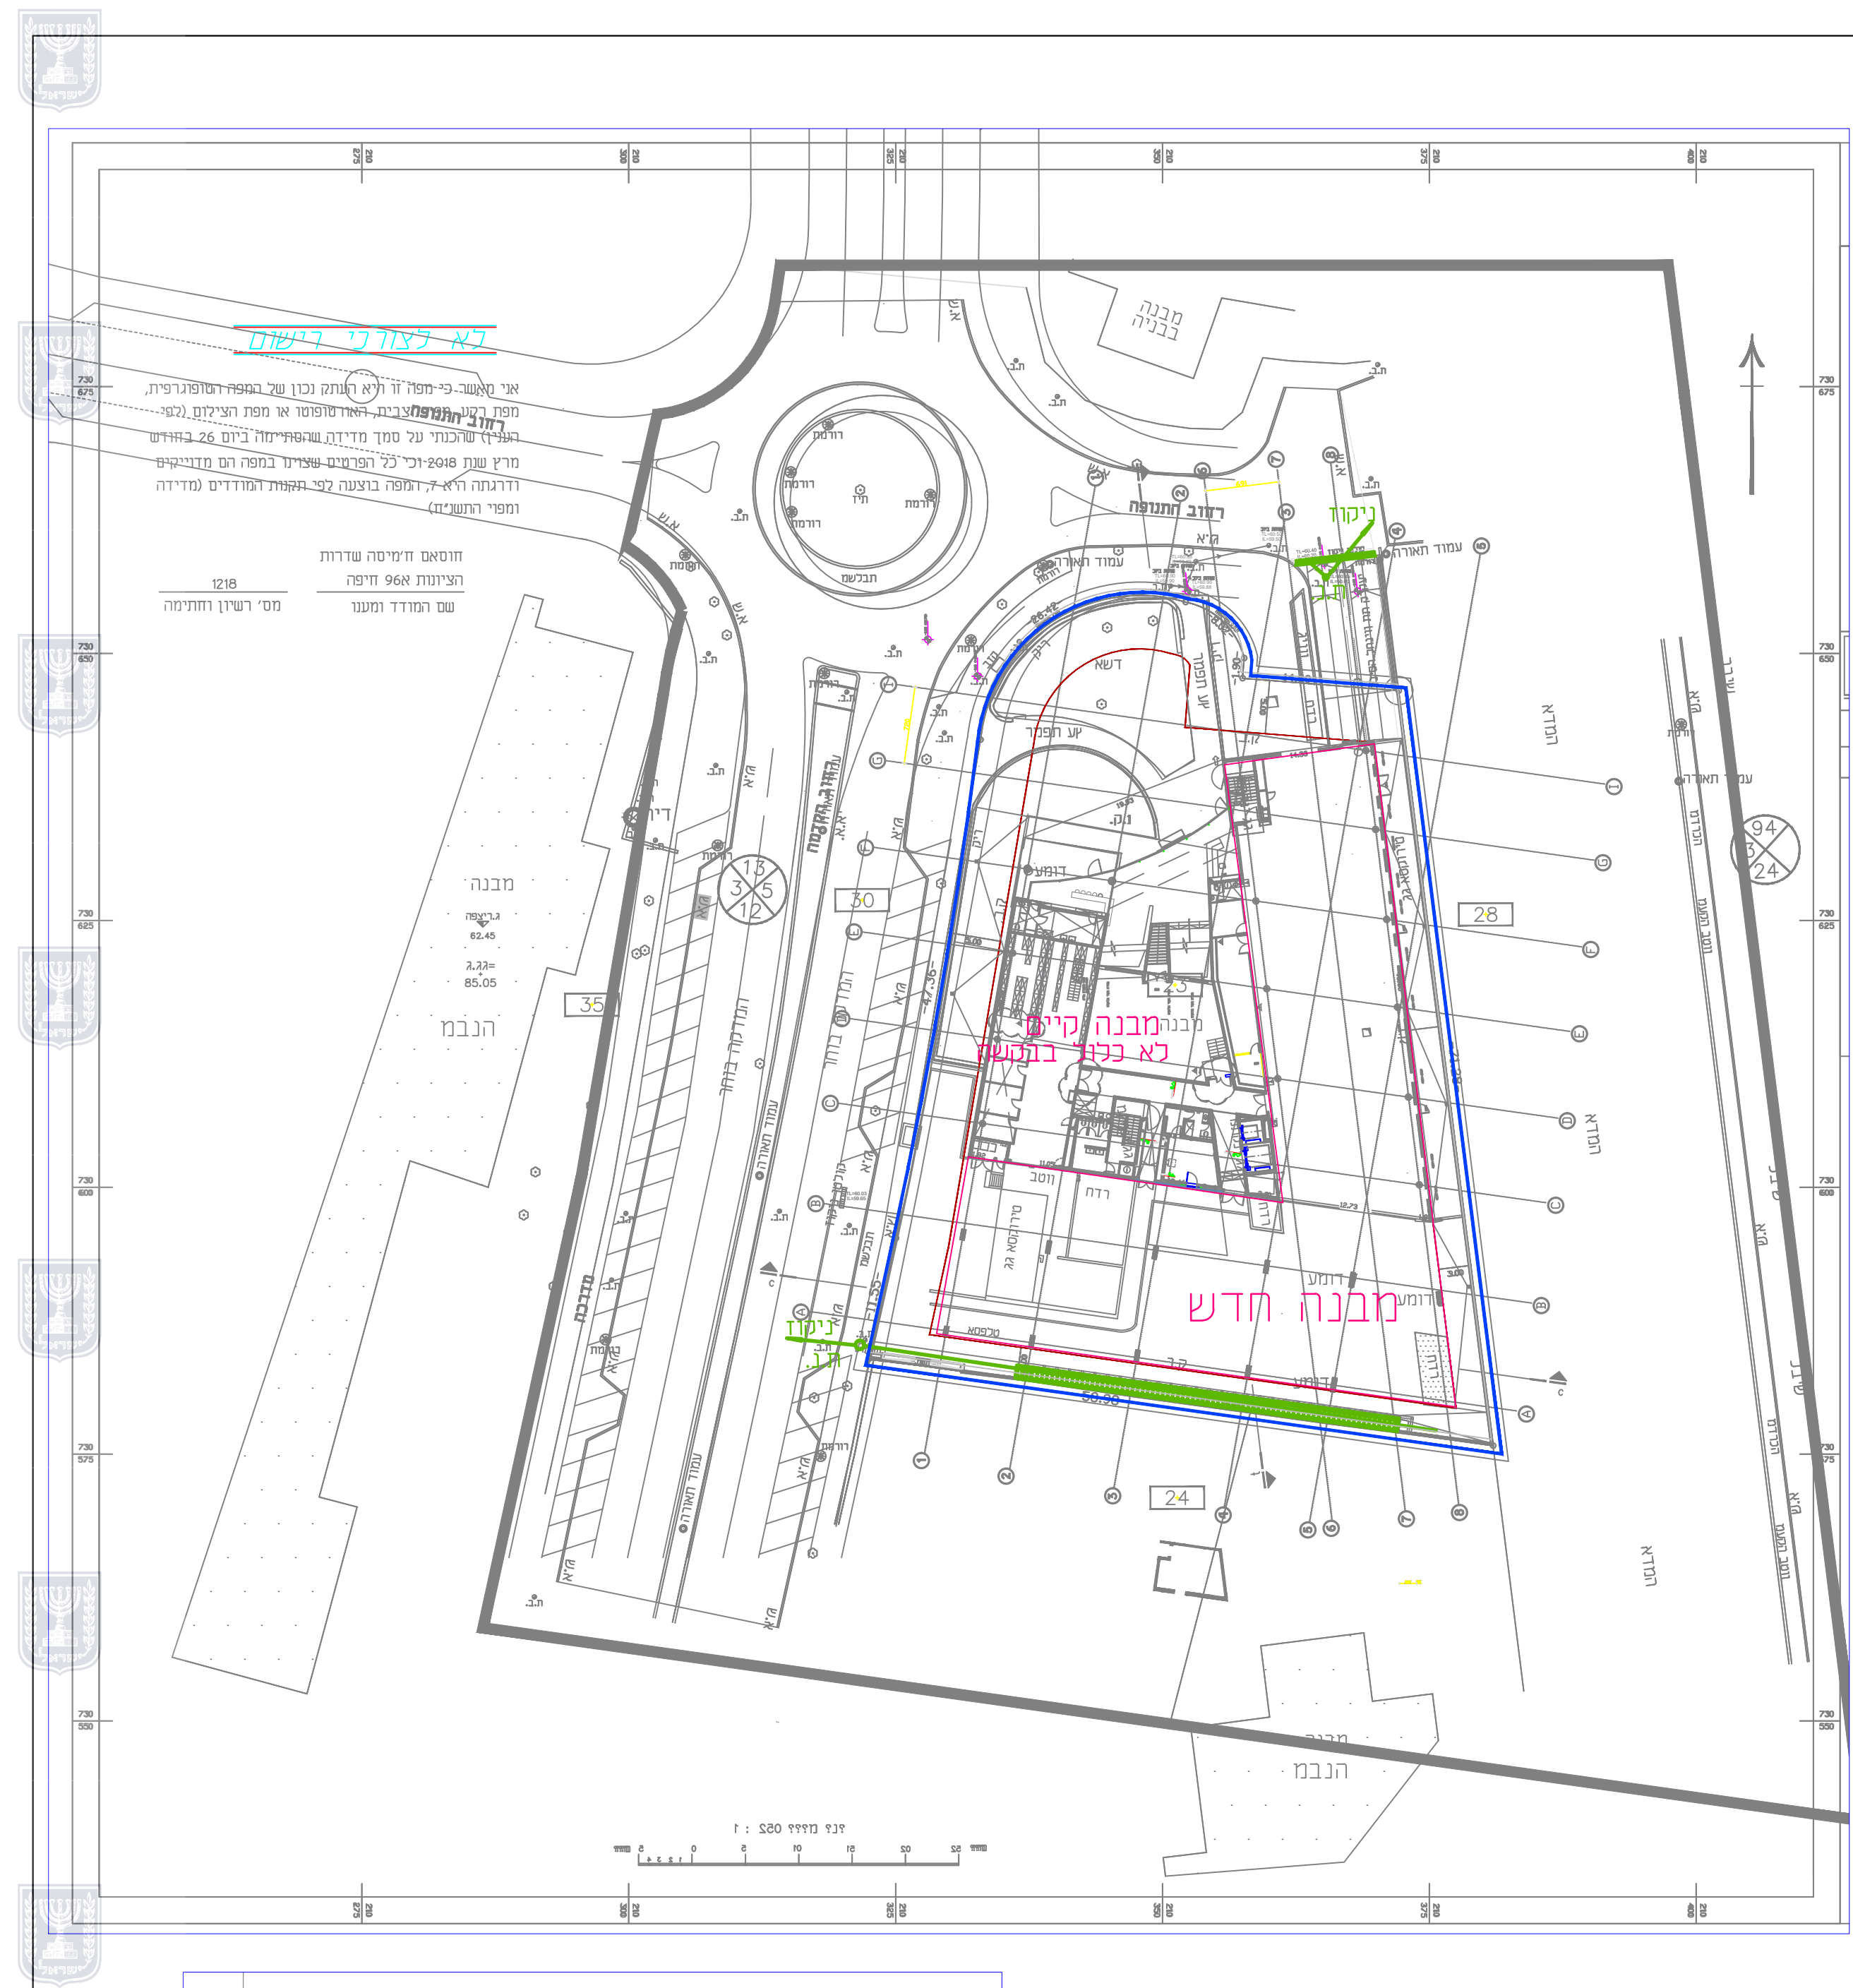

מקרא:

קו ניקוז

נספח ניקוז		
נספח לתכנית מס' 222-0676627		
יוקנעם - CPC ג/24936		
תכנית מתאר מקומית		
גליון <u>1</u> מתוך <u>1</u>		
תחולה	רקע	
תיאור	נספח ניקוז	
תאריך עריכת הנספח	14/08/2019	
קנ"מ	1: 500	
תרשימים נוספים	קנ"מ	
שם תרשים	-	
שם תרשים	-	
שם תרשים	-	
שמות וזחתימות:		
עורך הנספח	שם:	אהוד ויסברג
	תאגיד:	אהוד ויסברג ושות' הנדסת מערכות בע"מ
אהוד ויסברג ושות' הנדסת מערכות בע"מ ת.ד. 519 מ"מ ל. ת"ת 03-7356467-02-7356467 א		