



### חתך א-א

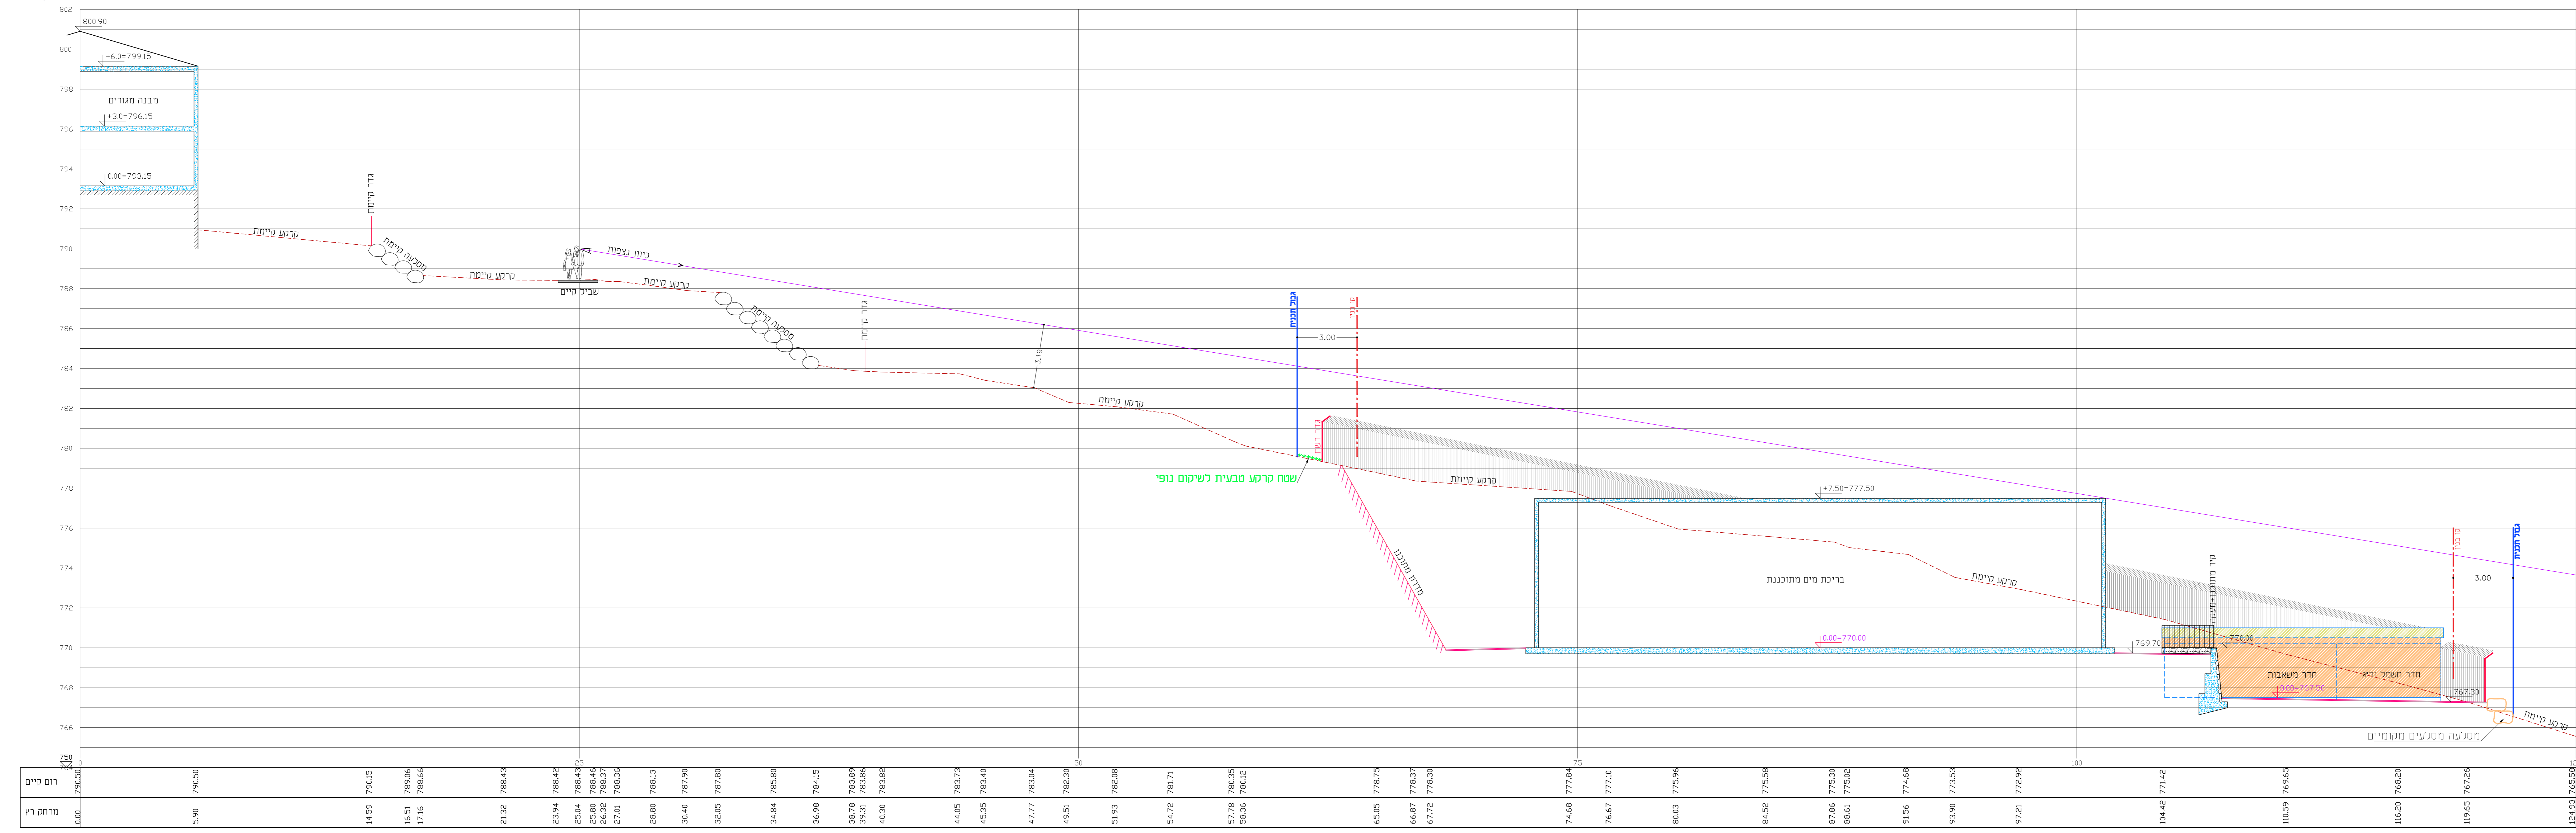

### חתך ב-ב

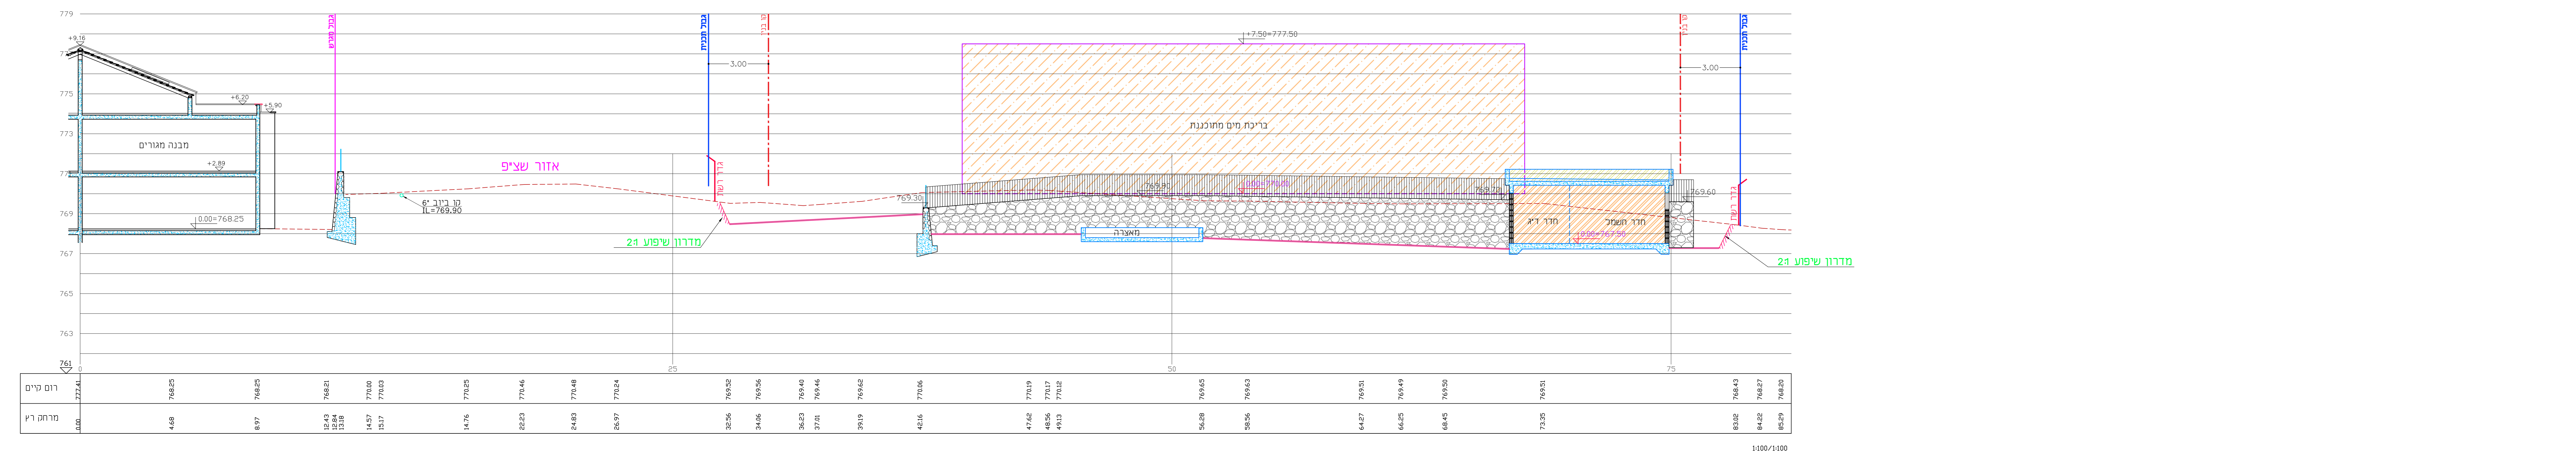

חוק התכנון והבניה, התשכ"ה - 1965  
 תכנית מתאר מקומית  
**216-0455188**  
**בריכת מים ותחנת שאיבה "רוזים"**  
**בשכונת הברך צפת**  
**נ"ל 25185**

חוק לאורך: גליון 1 מתוך 1

שם הנספח	מספר
תשריט חלוקה	1100
תשריט סביבה	-
תשריט נושא	-
תשריט נושא	-
תשריט נושא	-

תאריך: 07/06/2020