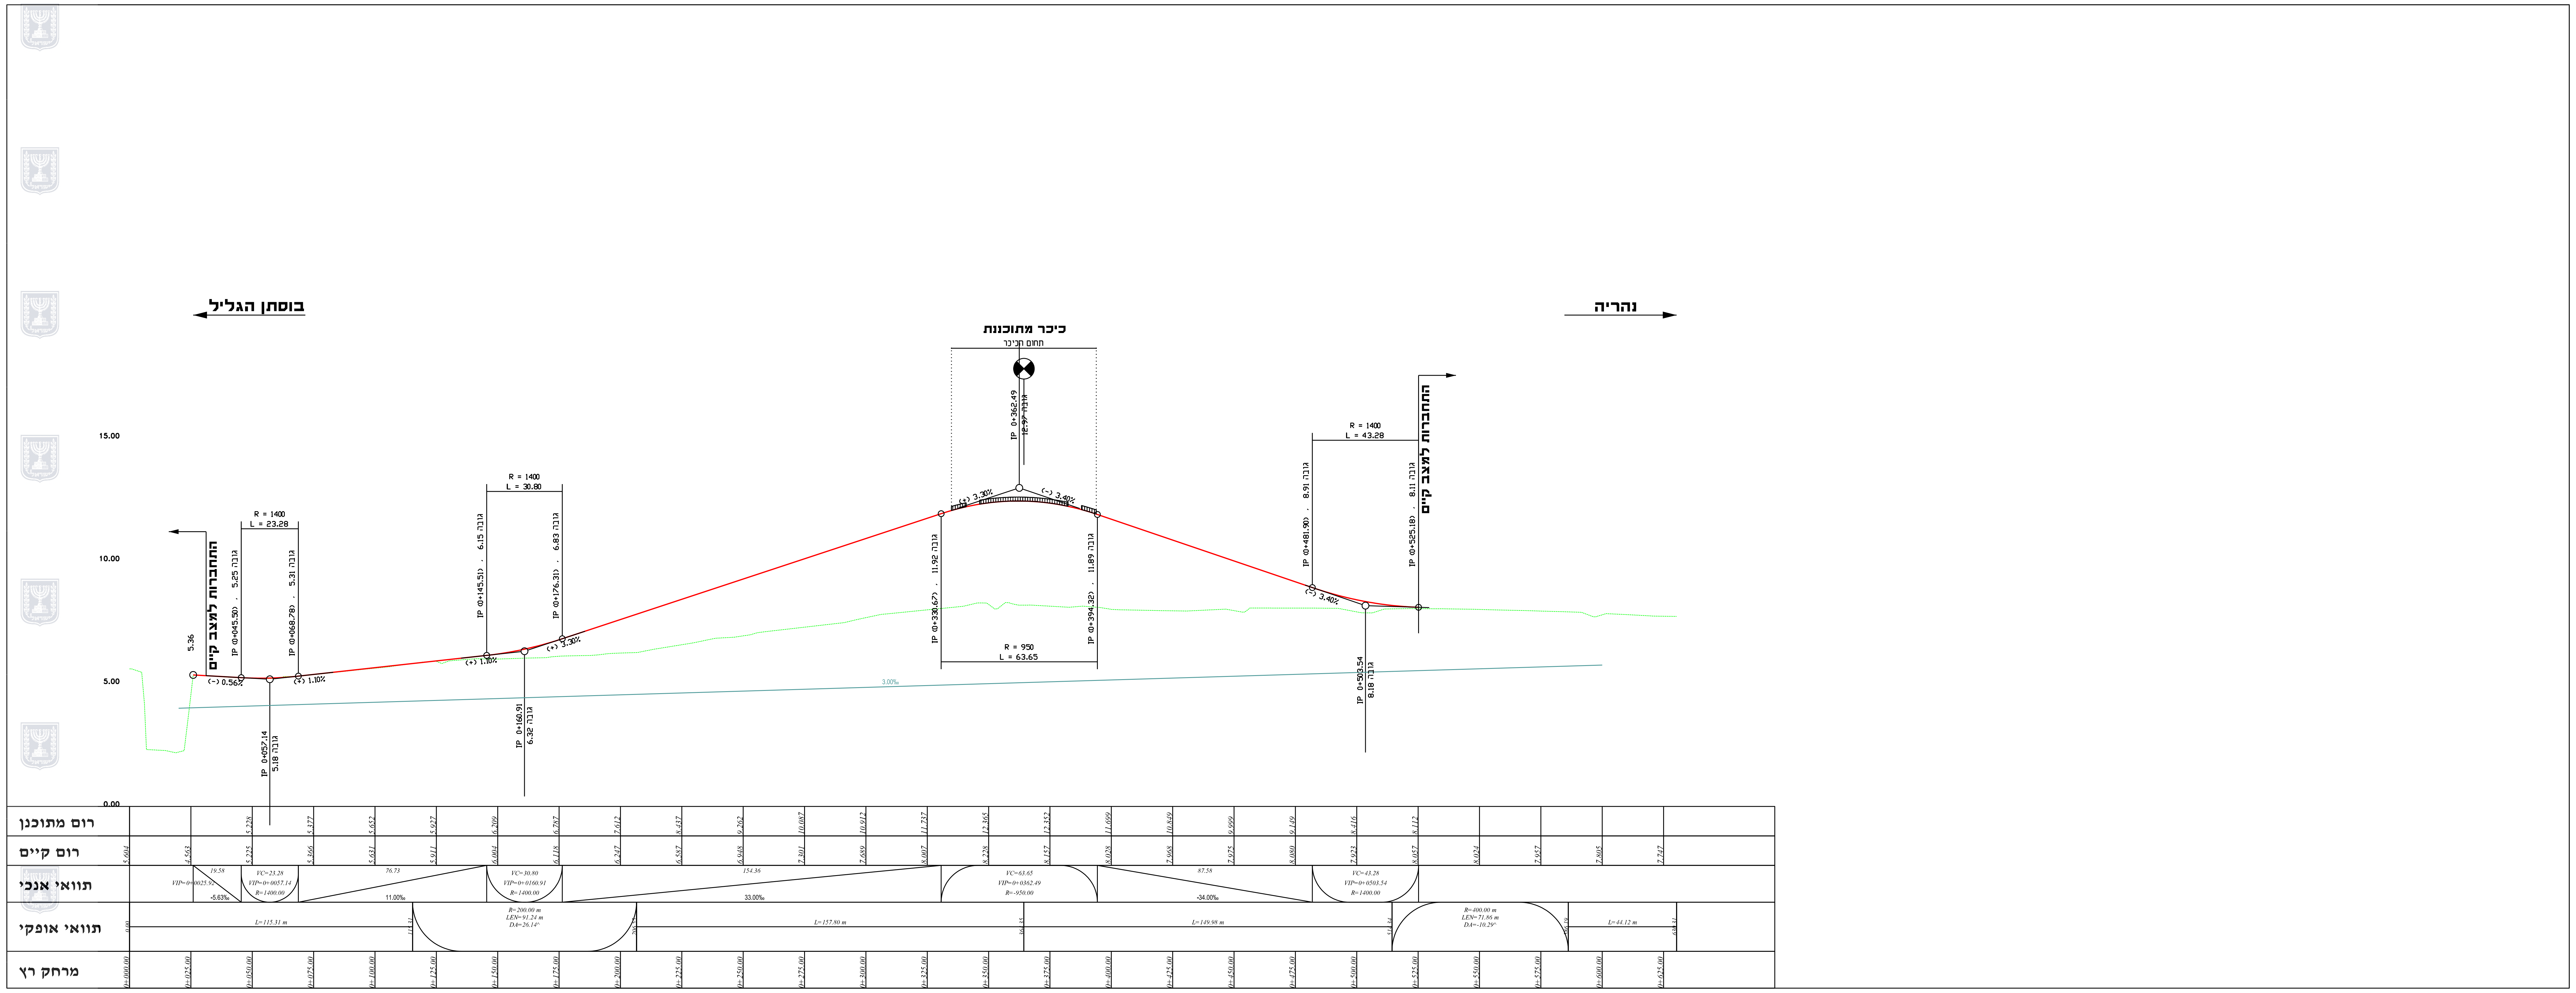
בוסתן הגליל
נהריה
כיכר מתוכננת
תחום הכיכר
התחברות למצב קיים
R = 1400
L = 23.28
R = 1400
L = 30.80
R = 950
L = 63.65
R = 1400
L = 43.28
15.00
10.00
5.00
0.00
רום מתוכנן
רום קיים
תוואי אנכי
תוואי אופקי
מרחק רץ


חצרות יסף
כביש 4
לוחמי הגיטאות
התחברות לאספלט קיים
כיכר מתוכננת
תחום הכיכר
R = 150
L = 43.12
R = 400
L = 214.40
R = 250
L = 77.52
קו מתח גבוה קיים
מסילות רכבת קיימות
תעלת תקשורת רכבת קיימת
כבל תקשורת בהתמנה קיים
מעביר מים מתוכנן מס׳ 2
מעביר מים מתוכנן מס׳ 1
פירוק את השלב וחיבור במפגש לכביש קיים
6.50 min
13.00
17.00
13.00
20.00
15.00
10.00
5.00
0.00
רום מתוכנן
רום קיים
תוואי אנכי
תוואי אופקי
מרחק רץ

חוק התכנון והבניה, התשכ״ה - 1965

תכנית דרך

מס׳ 201-0652917

הפרדה מפלסית 55א
חצרות יסף ג\24551

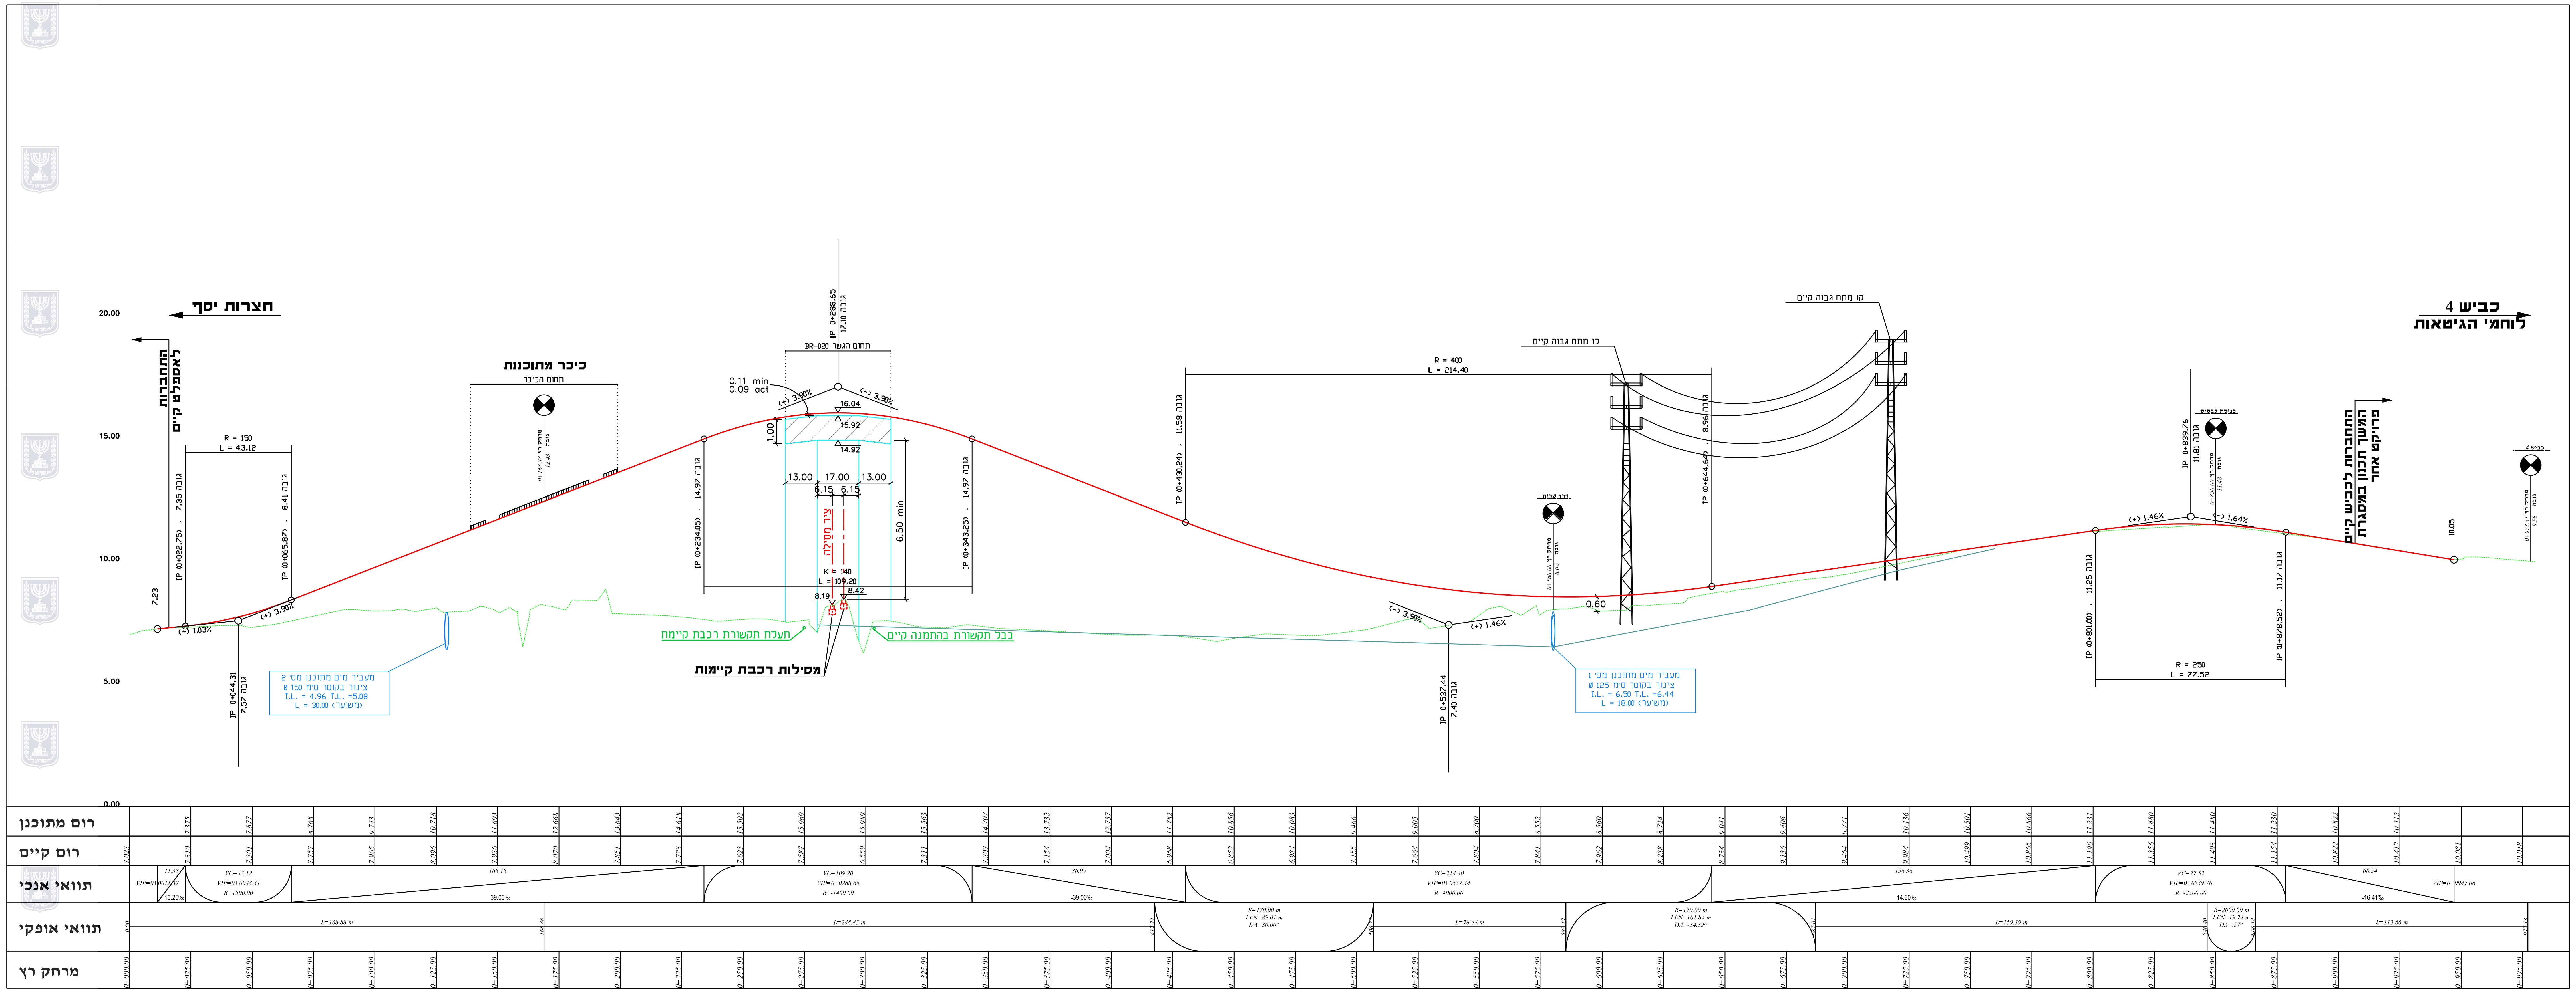תשריט חתכים לאורך

גיליון 1 מתוך 1

מחוז	**צפון**
מרחב תכנון מקומי	**בוסתן הגליל , לוחמי הגיטאות שטח כללי**
רשות מקומית	**מ.א. מטה אשר בוסתן הגליל**
תוכנית בסמכות	**מחוזית**
איחוד וחלוקה	**ללא איחוד חלקה**
הוראות לתכנון היתרים או הרשאות	**תכנית שמכוחה ניתן להוציא היתרים או הרשאות**
תאריך	12/7/2020
שלב	
מהדורה	
שטח התוכנית	**דונם**
קנה מידה	1:100/1:1000
מגיש התכנית	שם המגיש / חתימה: **חברת רכבת ישראל בע״מ**

הריני מצהיר בזאת כי מדידת המפה הטופוגרפית/המצבית המהווה רקע לתוכנית זו, נערכה על ידי ביום __________
והיא הוכנה לפי הוראות נוהל מבא״ת ובהתאם להוראות החוק ולתקנות המודדים שבתוקף.
דיוק הקו הכחול והקדסטר: מדידה גרפית/ קו כחול (בלבד) ברמה אנליטית/ מדידה אנליטית מלאה ברמת תצ״ר (כולל הקו הכחול)

שם המודד	מספר רישיון	חתימה	תאריך

orech 13/07/2020 10:57:33 at inag S:\24338\SHEET\PD\SP\