נספח עצים בוגרים

תכנית מסי 201-0652917

הפרדה מפלסית 55א
חצרות יסף ג/24551

גליון 1 מתוך 1

תחולה	מנחה
תיאור	נספח עצים בוגרים
תאריך עריכת הנספח	06/06/2021
קנ"מ	1:1000
תרשימים נוספים	קנ"מ

עורך הנספח	שם: סמדר כהן
	תאריך: ינון - תכנון יעוץ ומחקר בע"מ

מקרא:

- גבול תכנית
- ציר מסילת רכבת
- גבול רצועת רכבת
- סימון חתכים
- דרך קיימת
- דרך שרות
- מעביר מים מתוכנן
- מגלש
- גשר מתוכנן
- מעקות
- שול מתוכנן
- מדרכה מתוכננת
- שביל אופניים מתוכנן

טיפול בעצים קיימים:

- פוליגון — עץ בוגר לשימור <ערכיות גבוהה>
- פוליגון — עץ בוגר להעתקה <ערכיות גבוהה>
- פוליגון — עץ בוגר לכריתה
- מטע חקלאי לכריתה
- מטע חקלאי לשימור
- פוליגון — עץ שאינו עומד בקריטריונים המחייבים בשיכוב בסקר עצים

* כל השטחים מקו דיקור ועד לגבול תכנית - במידה ויופרו בשלב הביצוע ישוקמו נופית עפי" תכנית מפורטת של אדריכל נוף

*סטטוס העצים (שימור/העתקה/כריתה) יקבע סופית ע"י המתכנן בשלב התכנון המפורט.

סקר עצים בוגרים
הפרדה מפלסית 55 א

מאיר בקר	אורי בקין
ינון מכון	רכבת ישראל
תאריך	06.06.21
גרסה	6

מדדי הערכות	
ערכיות גבוהה מאוד	15-20
ערכיות גבוהה	13-14
ערכיות בינונית	5-9
ערכיות נמוכה	0-4

מקרא לסטטוס מומן ע"פ סוג מבנה	
שימור	
כריתה	
העתקה	
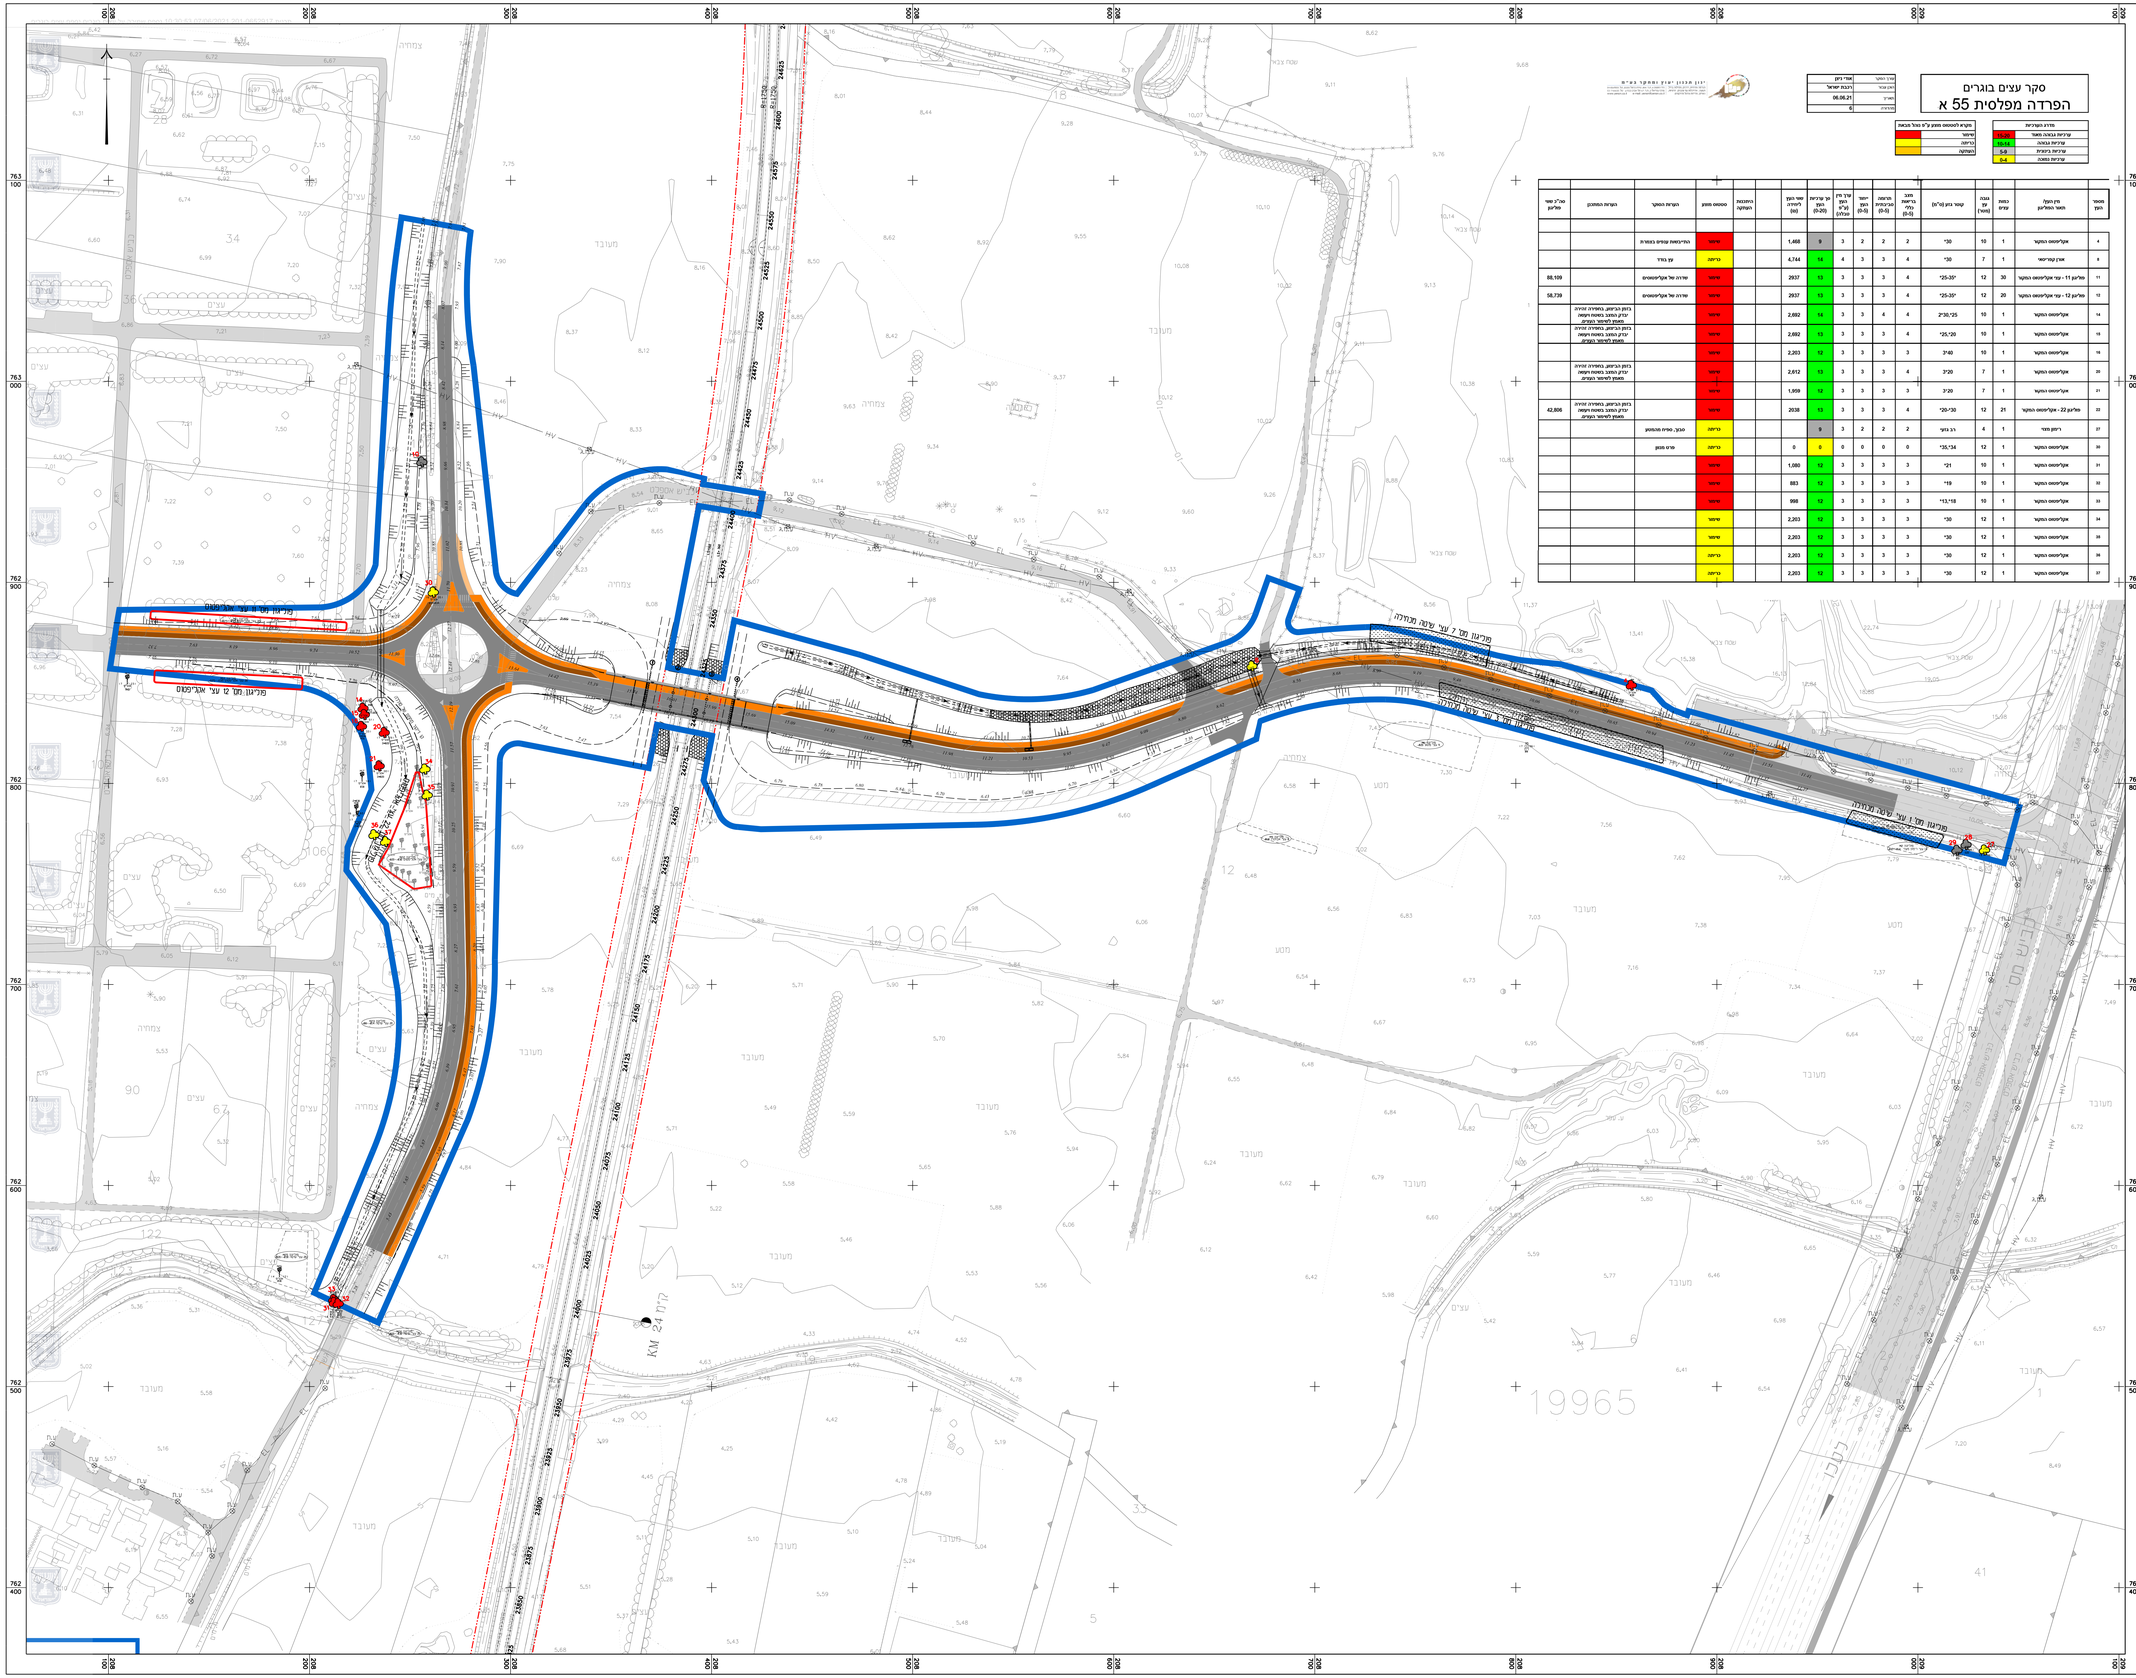
מספר לוח	מין העץ/ תאור המין/עץ	כמות עצים	גובה עץ (מטר)	קוטר גזע (ס"מ)	מצב הרישאה כללי (0-5)	מיזוגה הסביבתית (0-5)	יופיעה הנוף (0-5)	ערך מין הנוף (ע"פ טבלה)	סך ערכיות הנוף (0-20)	שטח הנוף לשימוש (מ')	היתכנות העתקה	סטטוס מומן	הערות המומחה	הערות המתכנן	סה"כ שטר פל"מ
8	אקליפטוס המקור	1	10	50<	2	2	3	3	9	1,468		שימור	הורגאמה ענפים בפארות		
9	אורן קנריאנסי	1	7	50<	4	3	4	3	14	4,744		כריתה	עץ בודד		
11	מל"ע 11 - עצי אקליפטוס המקור	30	12	25-50<	4	3	3	3	13	2937		שימור	שדרה של אקליפטוסים		88,109
12	מל"ע 12 - עצי אקליפטוס המקור	20	12	25-50<	4	3	3	3	13	2937		שימור	שדרה של אקליפטוסים		58,739
14	אקליפטוס המקור	1	10	25-30<	4	4	3	3	14	2,692		שימור	בחון בביצוע, בחירה זכירה עדכון החוב בחוזה ועשה מאמץ לשימור הנעצים.		
15	אקליפטוס המקור	1	10	25-30<	4	3	3	3	13	2,692		שימור	בחון בביצוע, בחירה זכירה עדכון החוב בחוזה ועשה מאמץ לשימור הנעצים.		
16	אקליפטוס המקור	1	10	30-40	3	3	3	3	12	2,203		שימור			
20	אקליפטוס המקור	1	7	20-30	4	3	3	3	13	2,612		שימור	בחון בביצוע, בחירה זכירה עדכון החוב בחוזה ועשה מאמץ לשימור הנעצים.		
21	אקליפטוס המקור	1	7	20-30	3	3	3	3	12	1,959		שימור			
22	מל"ע 22 - אקליפטוס המקור	21	12	20-30<	4	3	3	3	13	2038		שימור	בחון בביצוע, בחירה זכירה עדכון החוב בחוזה ועשה מאמץ לשימור הנעצים.		62,806
27	רימון מזרי	1	4	רב גזעי	2	2	2	3	9			כריתה	סבבון, מפיה מהמטע		
30	אקליפטוס המקור	1	12	35/34<	0	0	0	0	0	0		כריתה	מרוט מגזע		
31	אקליפטוס המקור	1	10	25<	3	3	3	3	12	1,080		שימור			
32	אקליפטוס המקור	1	10	19<	3	3	3	3	12	883		שימור			
33	אקליפטוס המקור	1	10	13/18<	3	3	3	3	12	998		שימור			
34	אקליפטוס המקור	1	12	50<	3	3	3	3	12	2,203		שימור			
35	אקליפטוס המקור	1	12	50<	3	3	3	3	12	2,203		שימור			
36	אקליפטוס המקור	1	12	50<	3	3	3	3	12	2,203		כריתה			
37	אקליפטוס המקור	1	12	50<	3	3	3	3	12	2,203		כריתה