



נספח שילוב נופי למבנה דרך	
תכנית מס' 201-0652917	
הפרדה מפלסית 55א חצרות יסף ג/24551	
גליון 1 מתוך 1	
תחולה	מנחה
תיאור	נספח שילוב נופי למבנה דרך
תאריך עריכת הנספח	12/07/2020
קנ"מ	1:250
הרשימה נוספים	
קנ"מ	קנ"מ
1:100	חתך לאורך בציר הגשר
1:100	חזית דרומית
1:100	חתך 1-1
1:50	פרט A
עורך הנספח	
שם:	סמדר כהן
תאריך:	ינון - תכנון יעוץ ומחקר בע"מ

מקרא:


- גבול תכנית
- ציר מסילת רכבת
- גבול רצועת רכבת
- מעקה כביש
- מוטות אנכיים עיג מעקה גשר
- מעקה גשר
- לוח אקרילי
- שול מתוכנן
- מדרגה משולבת
- אזור לשיקום ופיתוח נופי בקירבה לסוללות הגשר שתילת צמחייה באיפון מקומי ובדיקה לנוף החקלאי
- נטיעת עצים לריכוך מראה הגשר

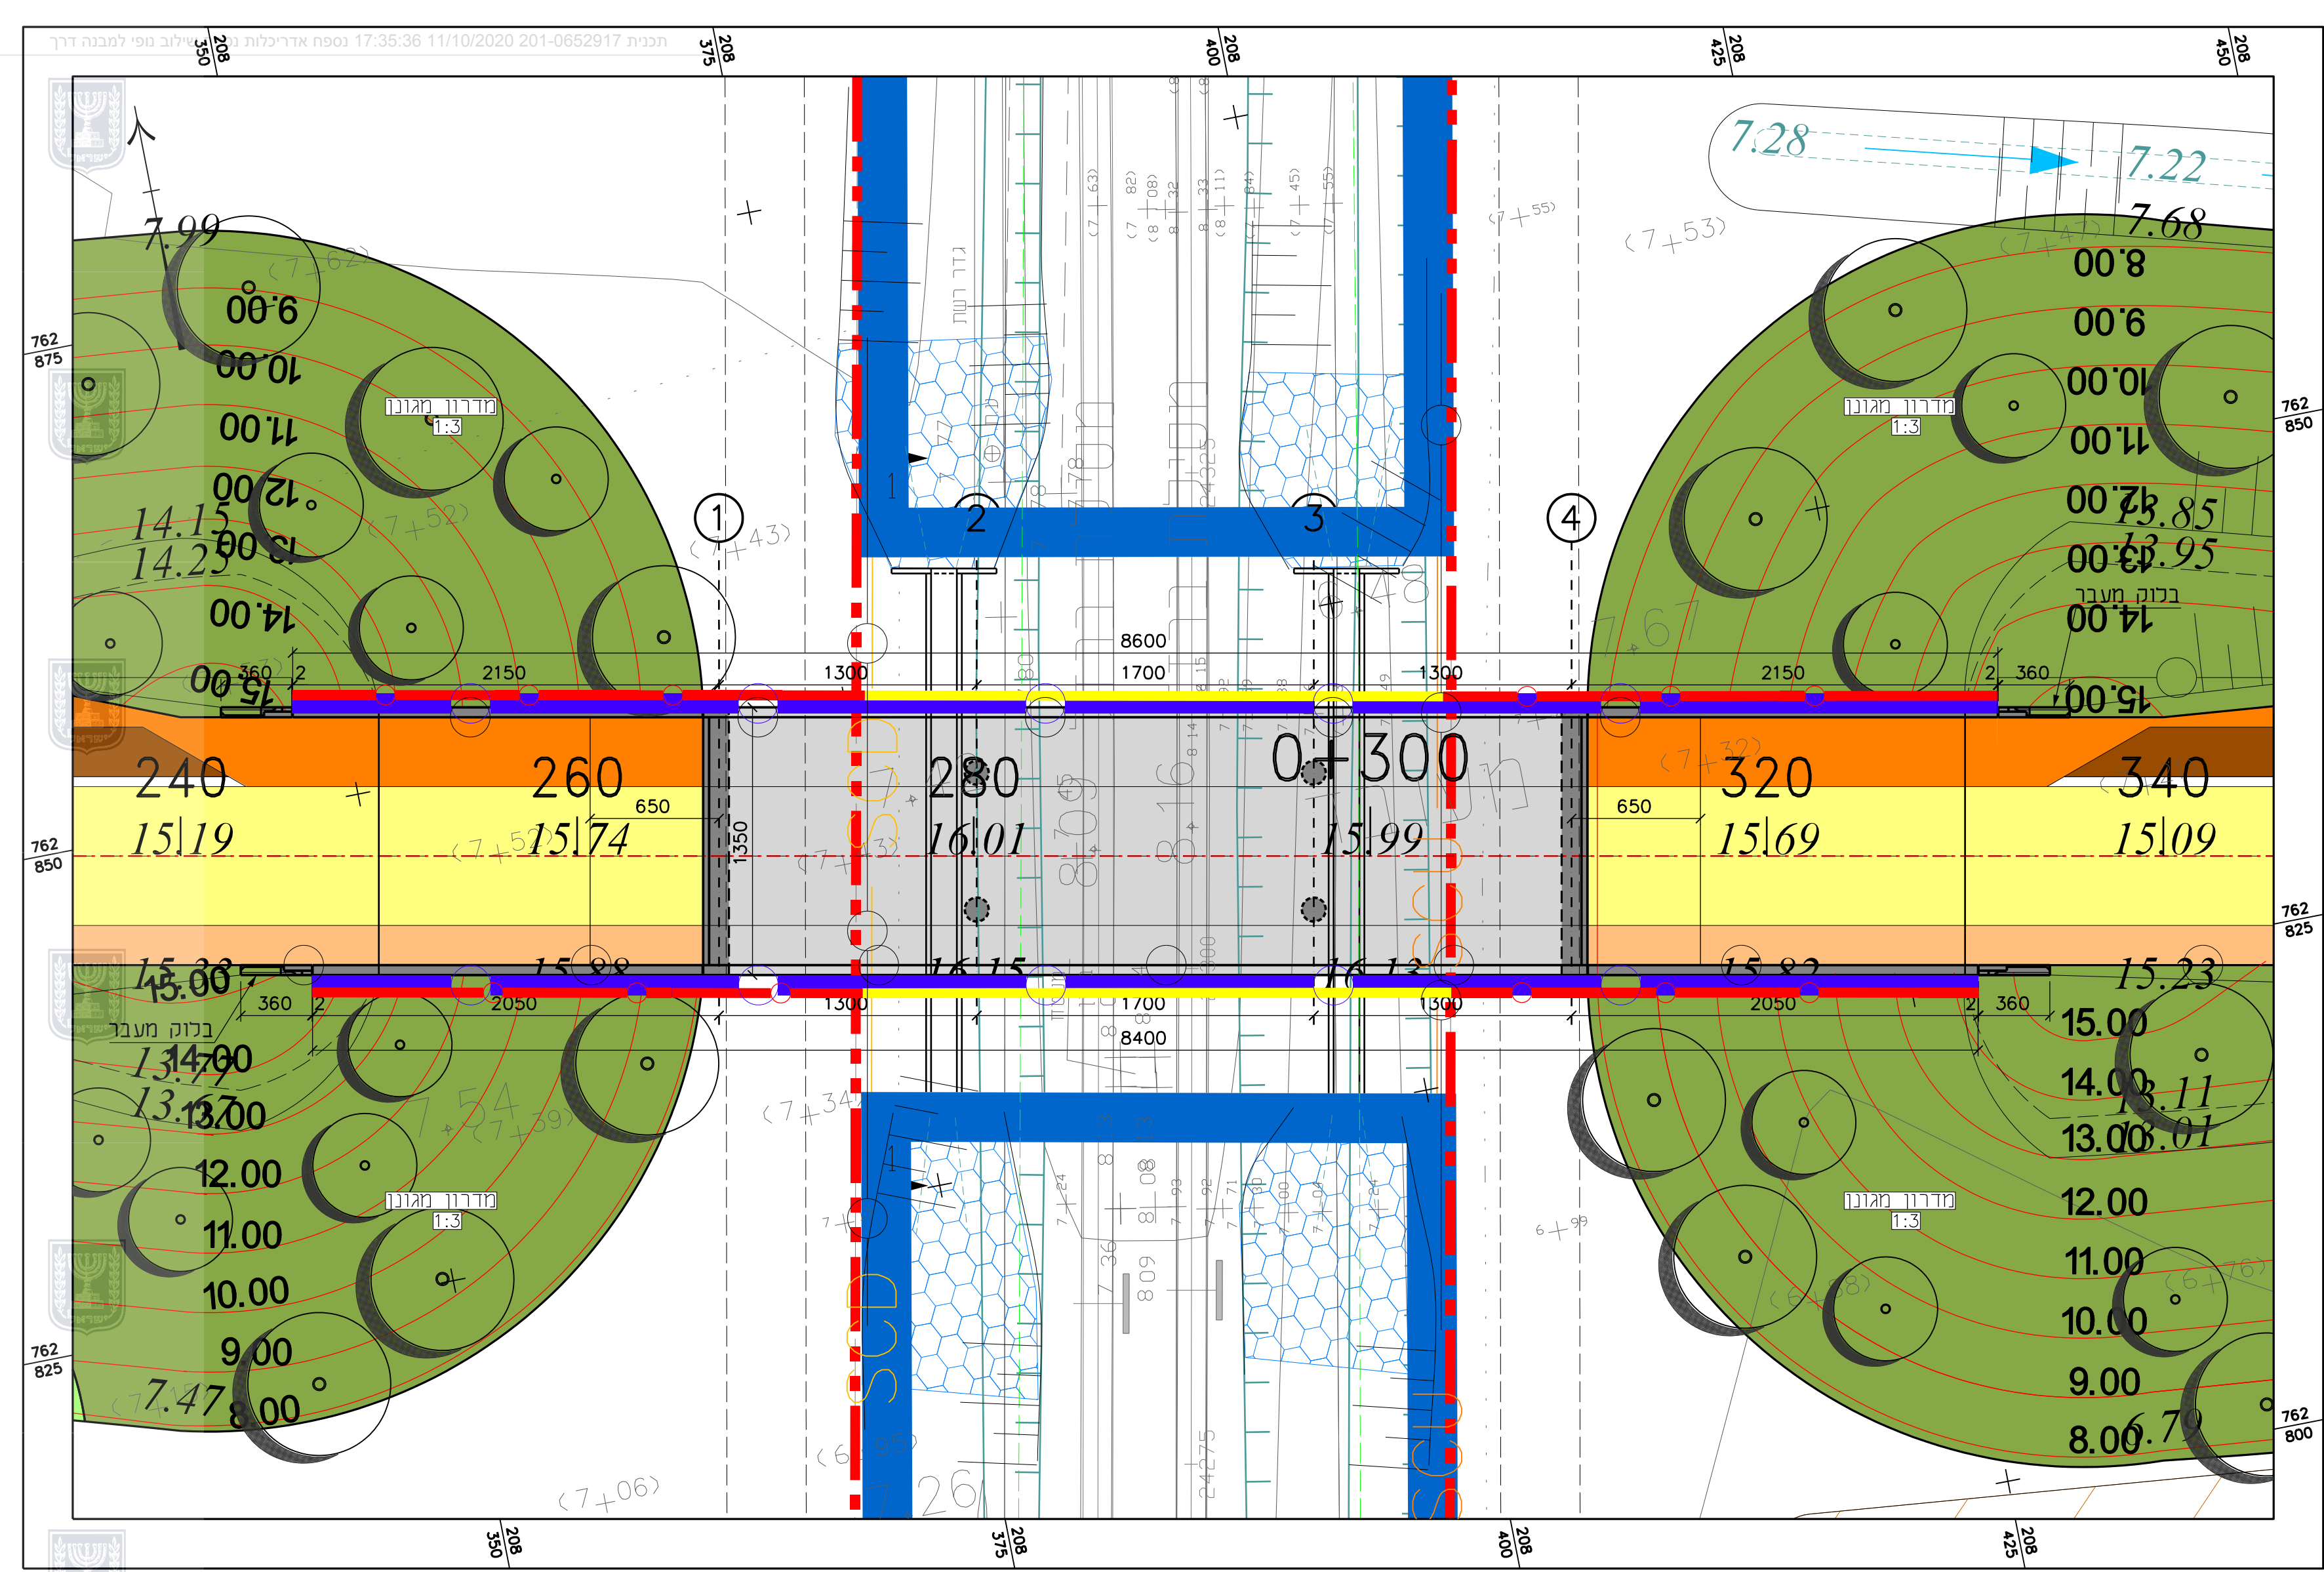


תווחה
קנ"מ 1:250

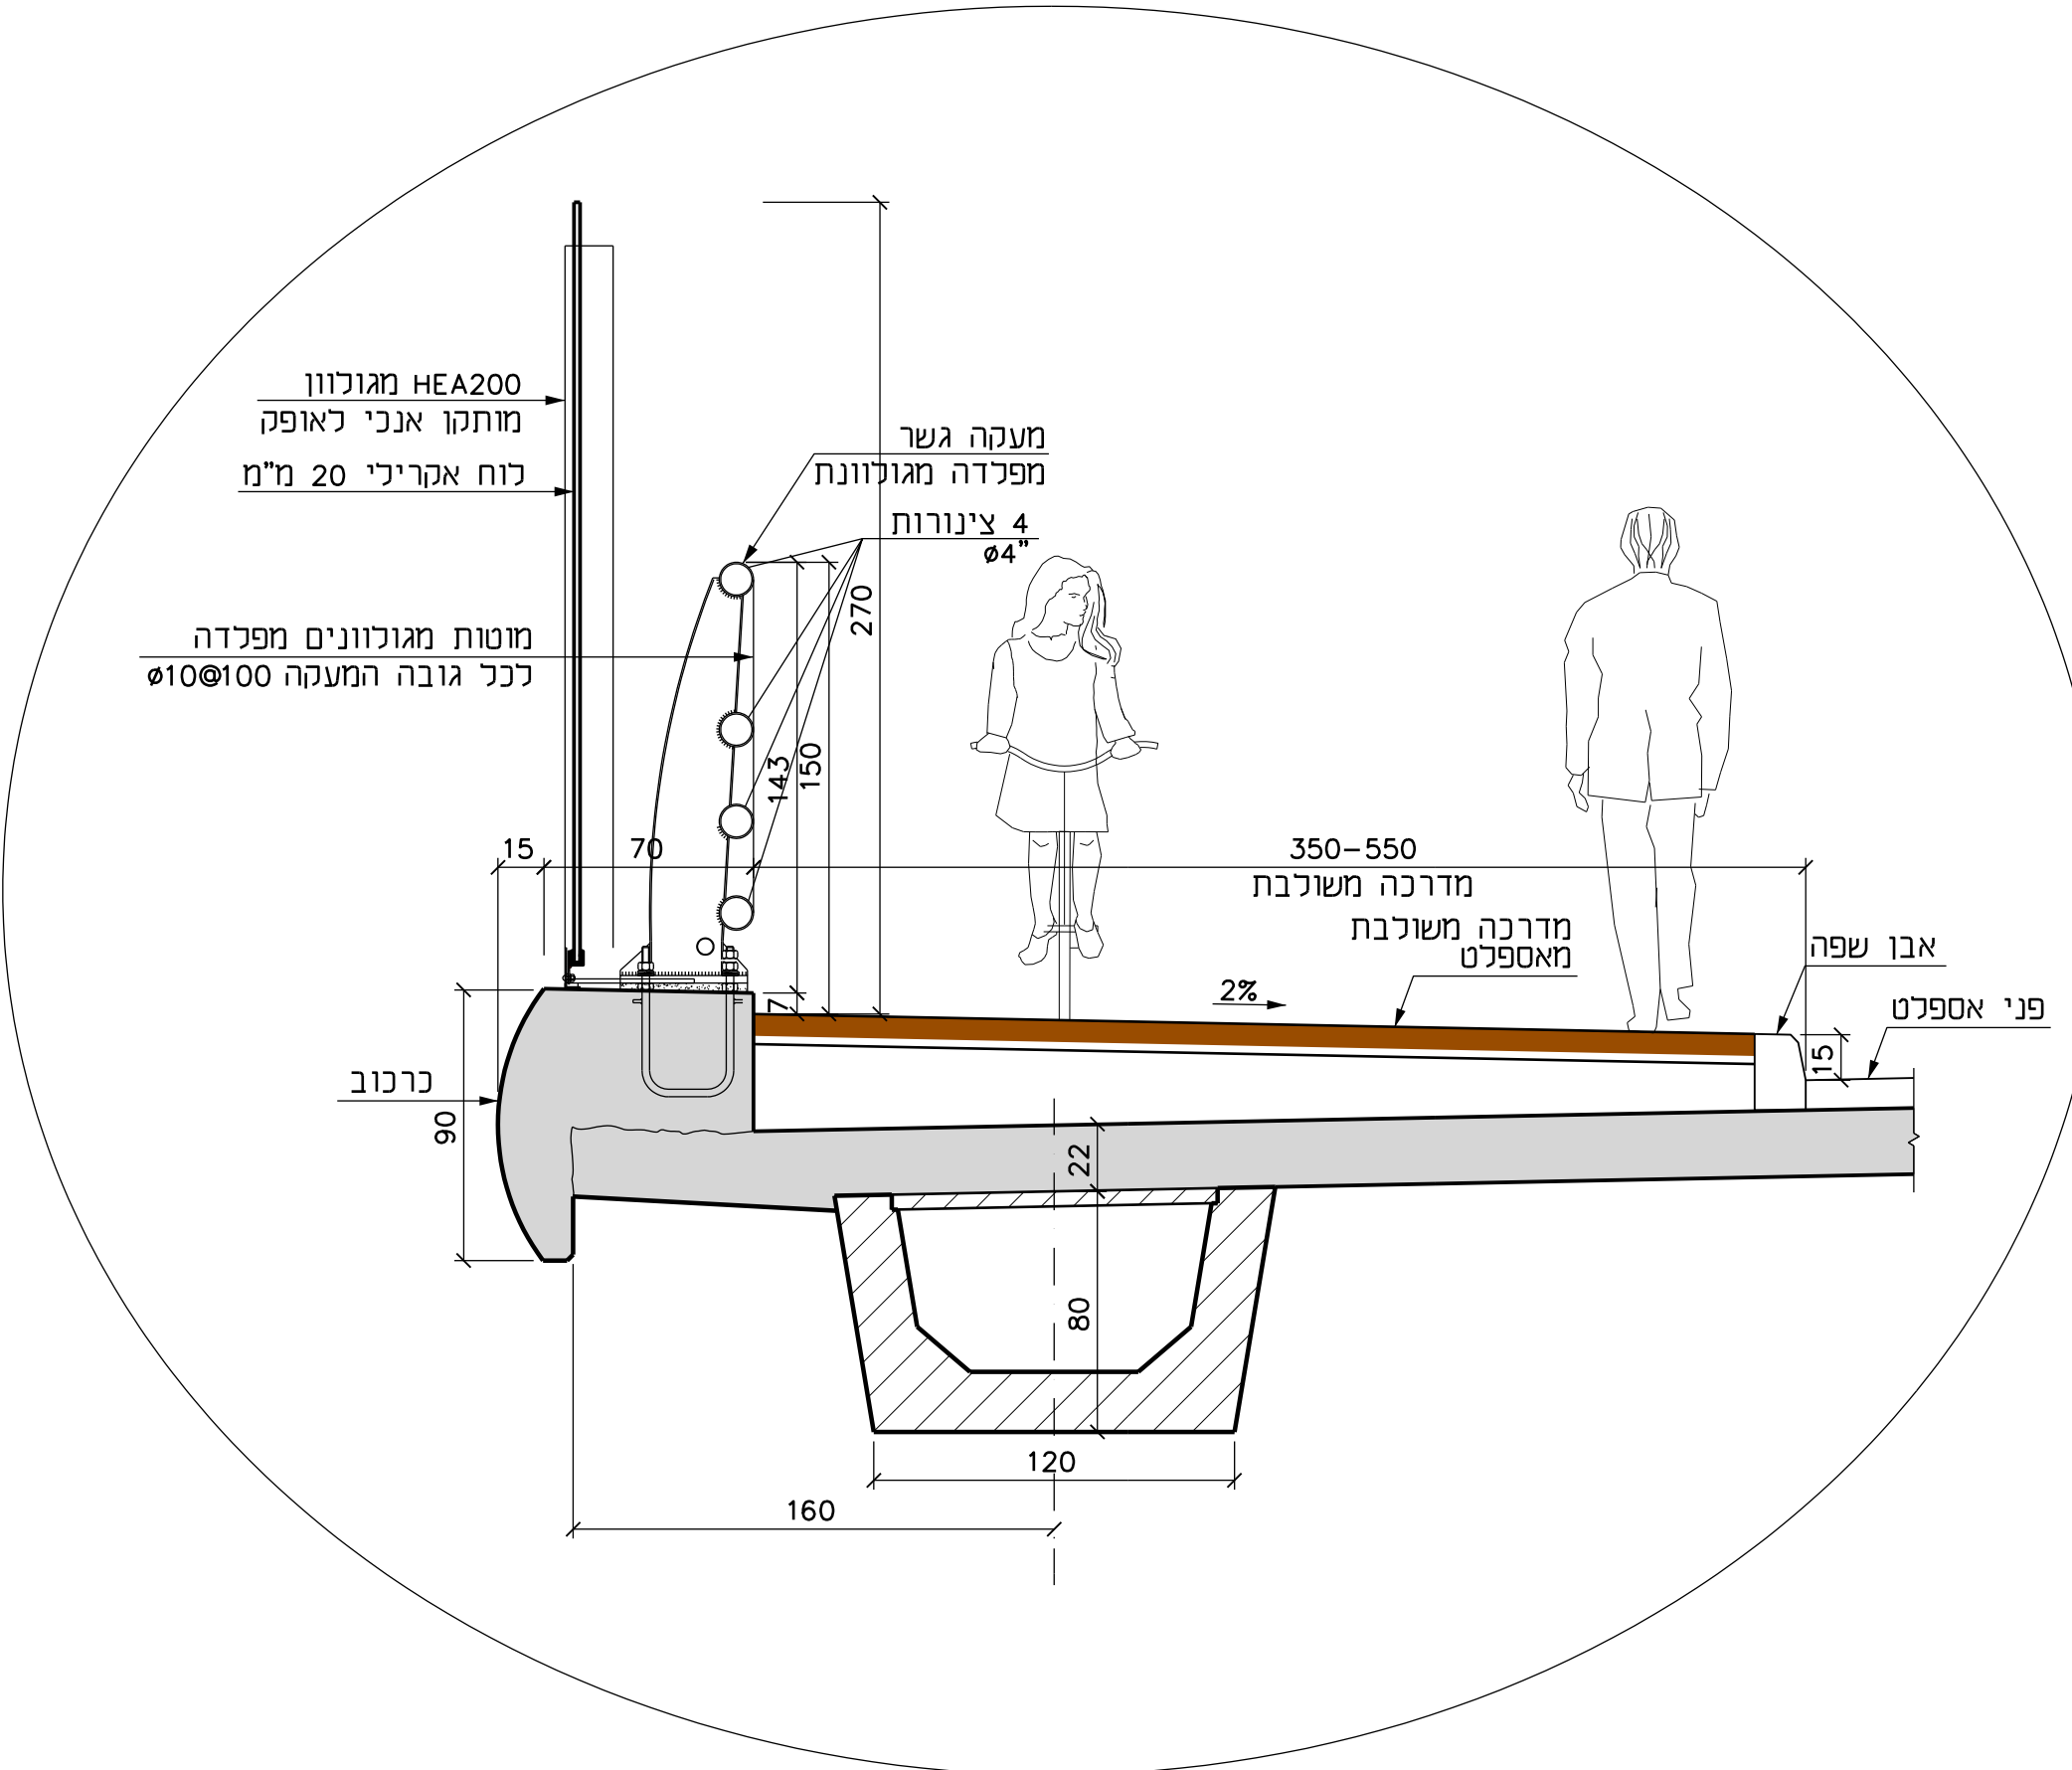


פרט A
קנ"מ 1:25

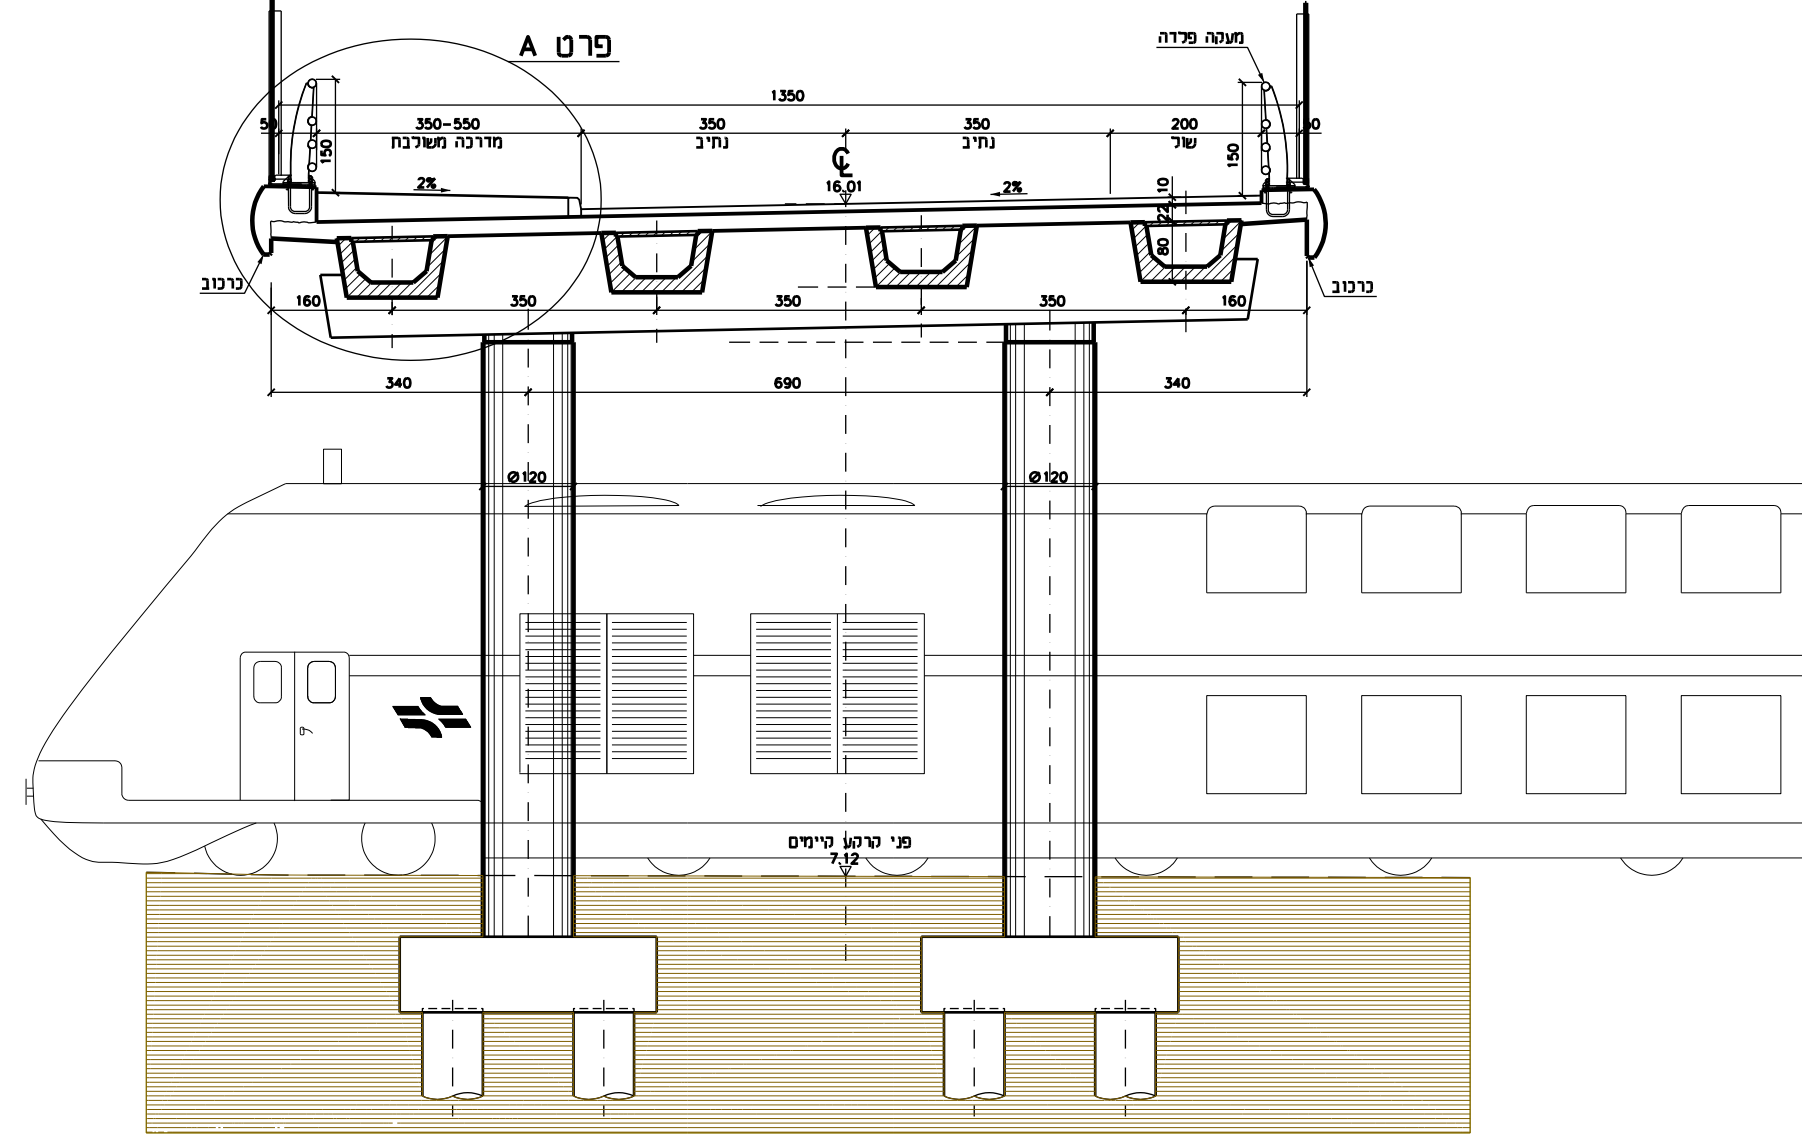

חתך 1-1
קנ"מ 1:100

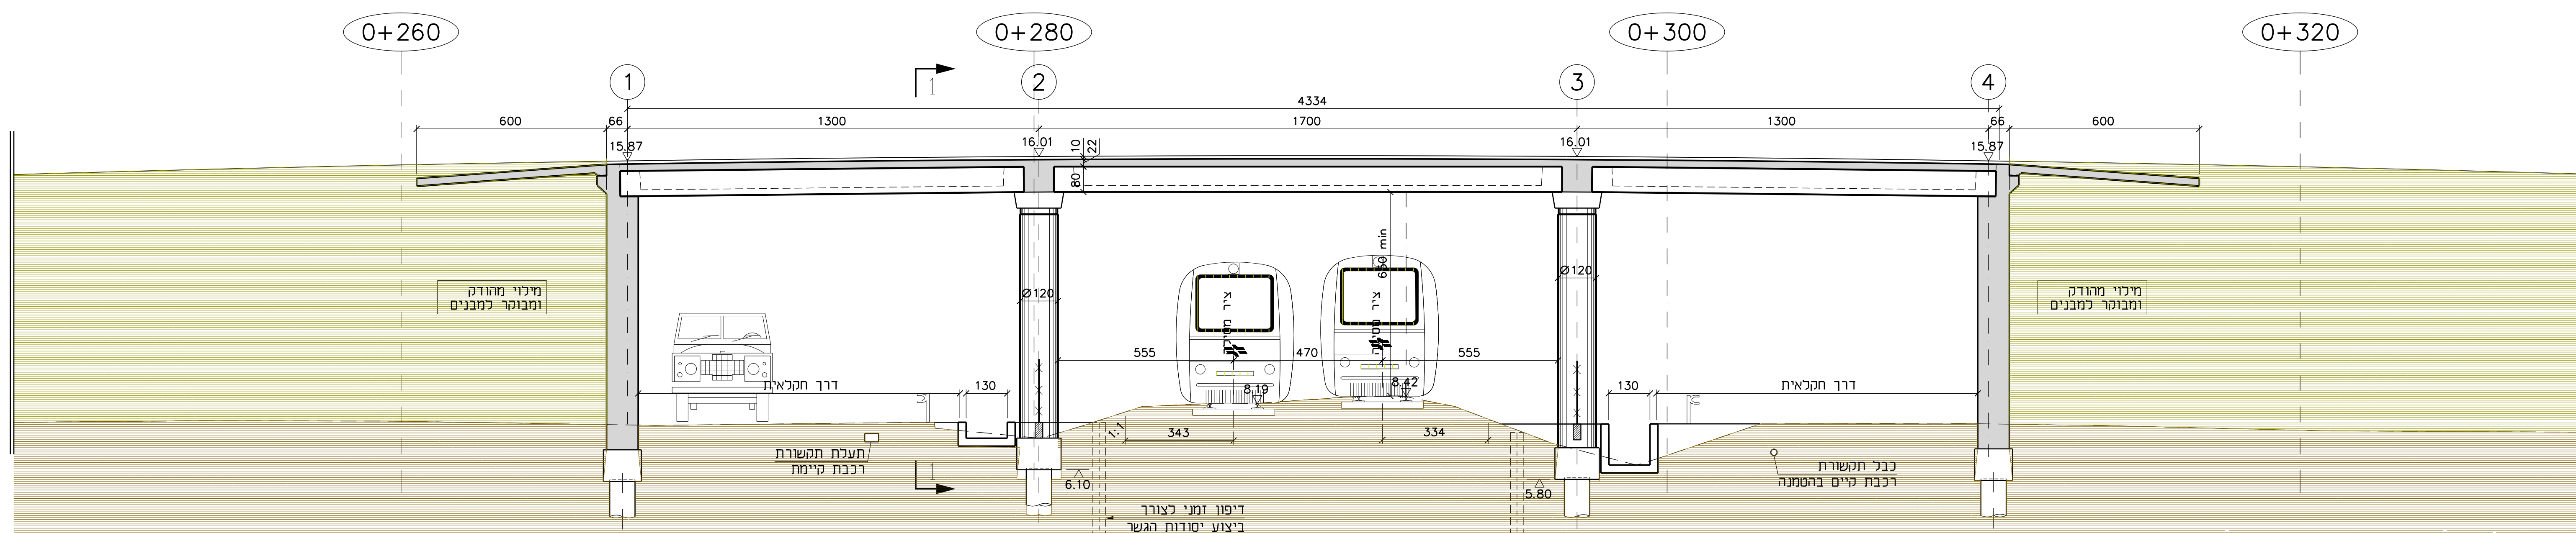

חתך לאורך בציר הגשר
קנ"מ 1:100

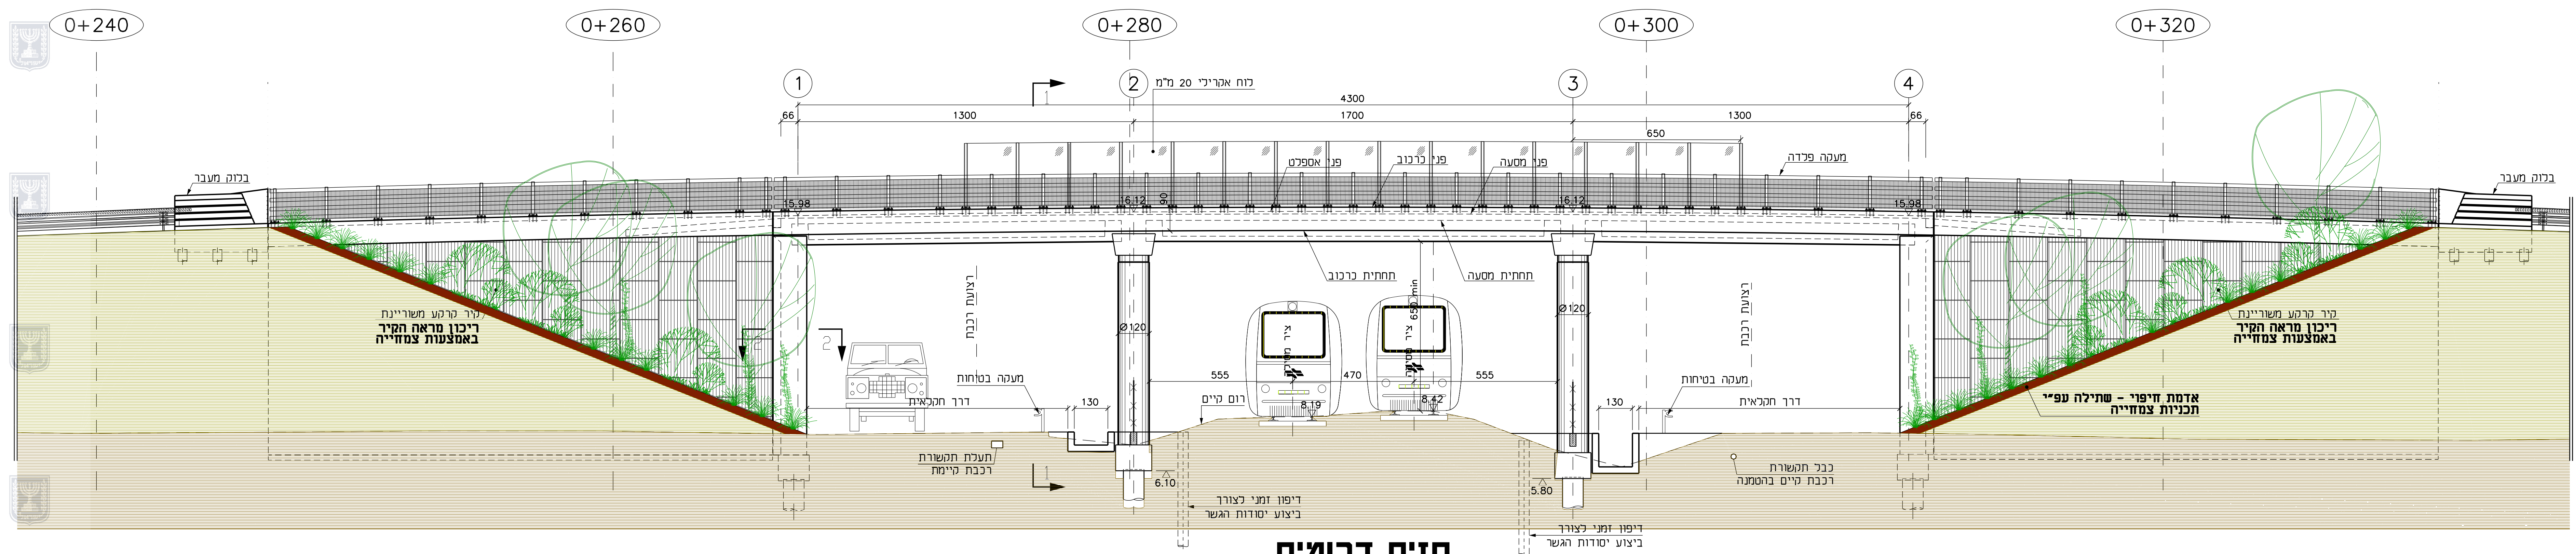

חזית דרומית
קנ"מ 1:100

* כל השטחים מקו דיוקור ועד לגבול תכנית - במידה ויופרו בשלב הביצוע ישוקמו נופית עפ"י תכנית מפורטת של אדריכל נוף