


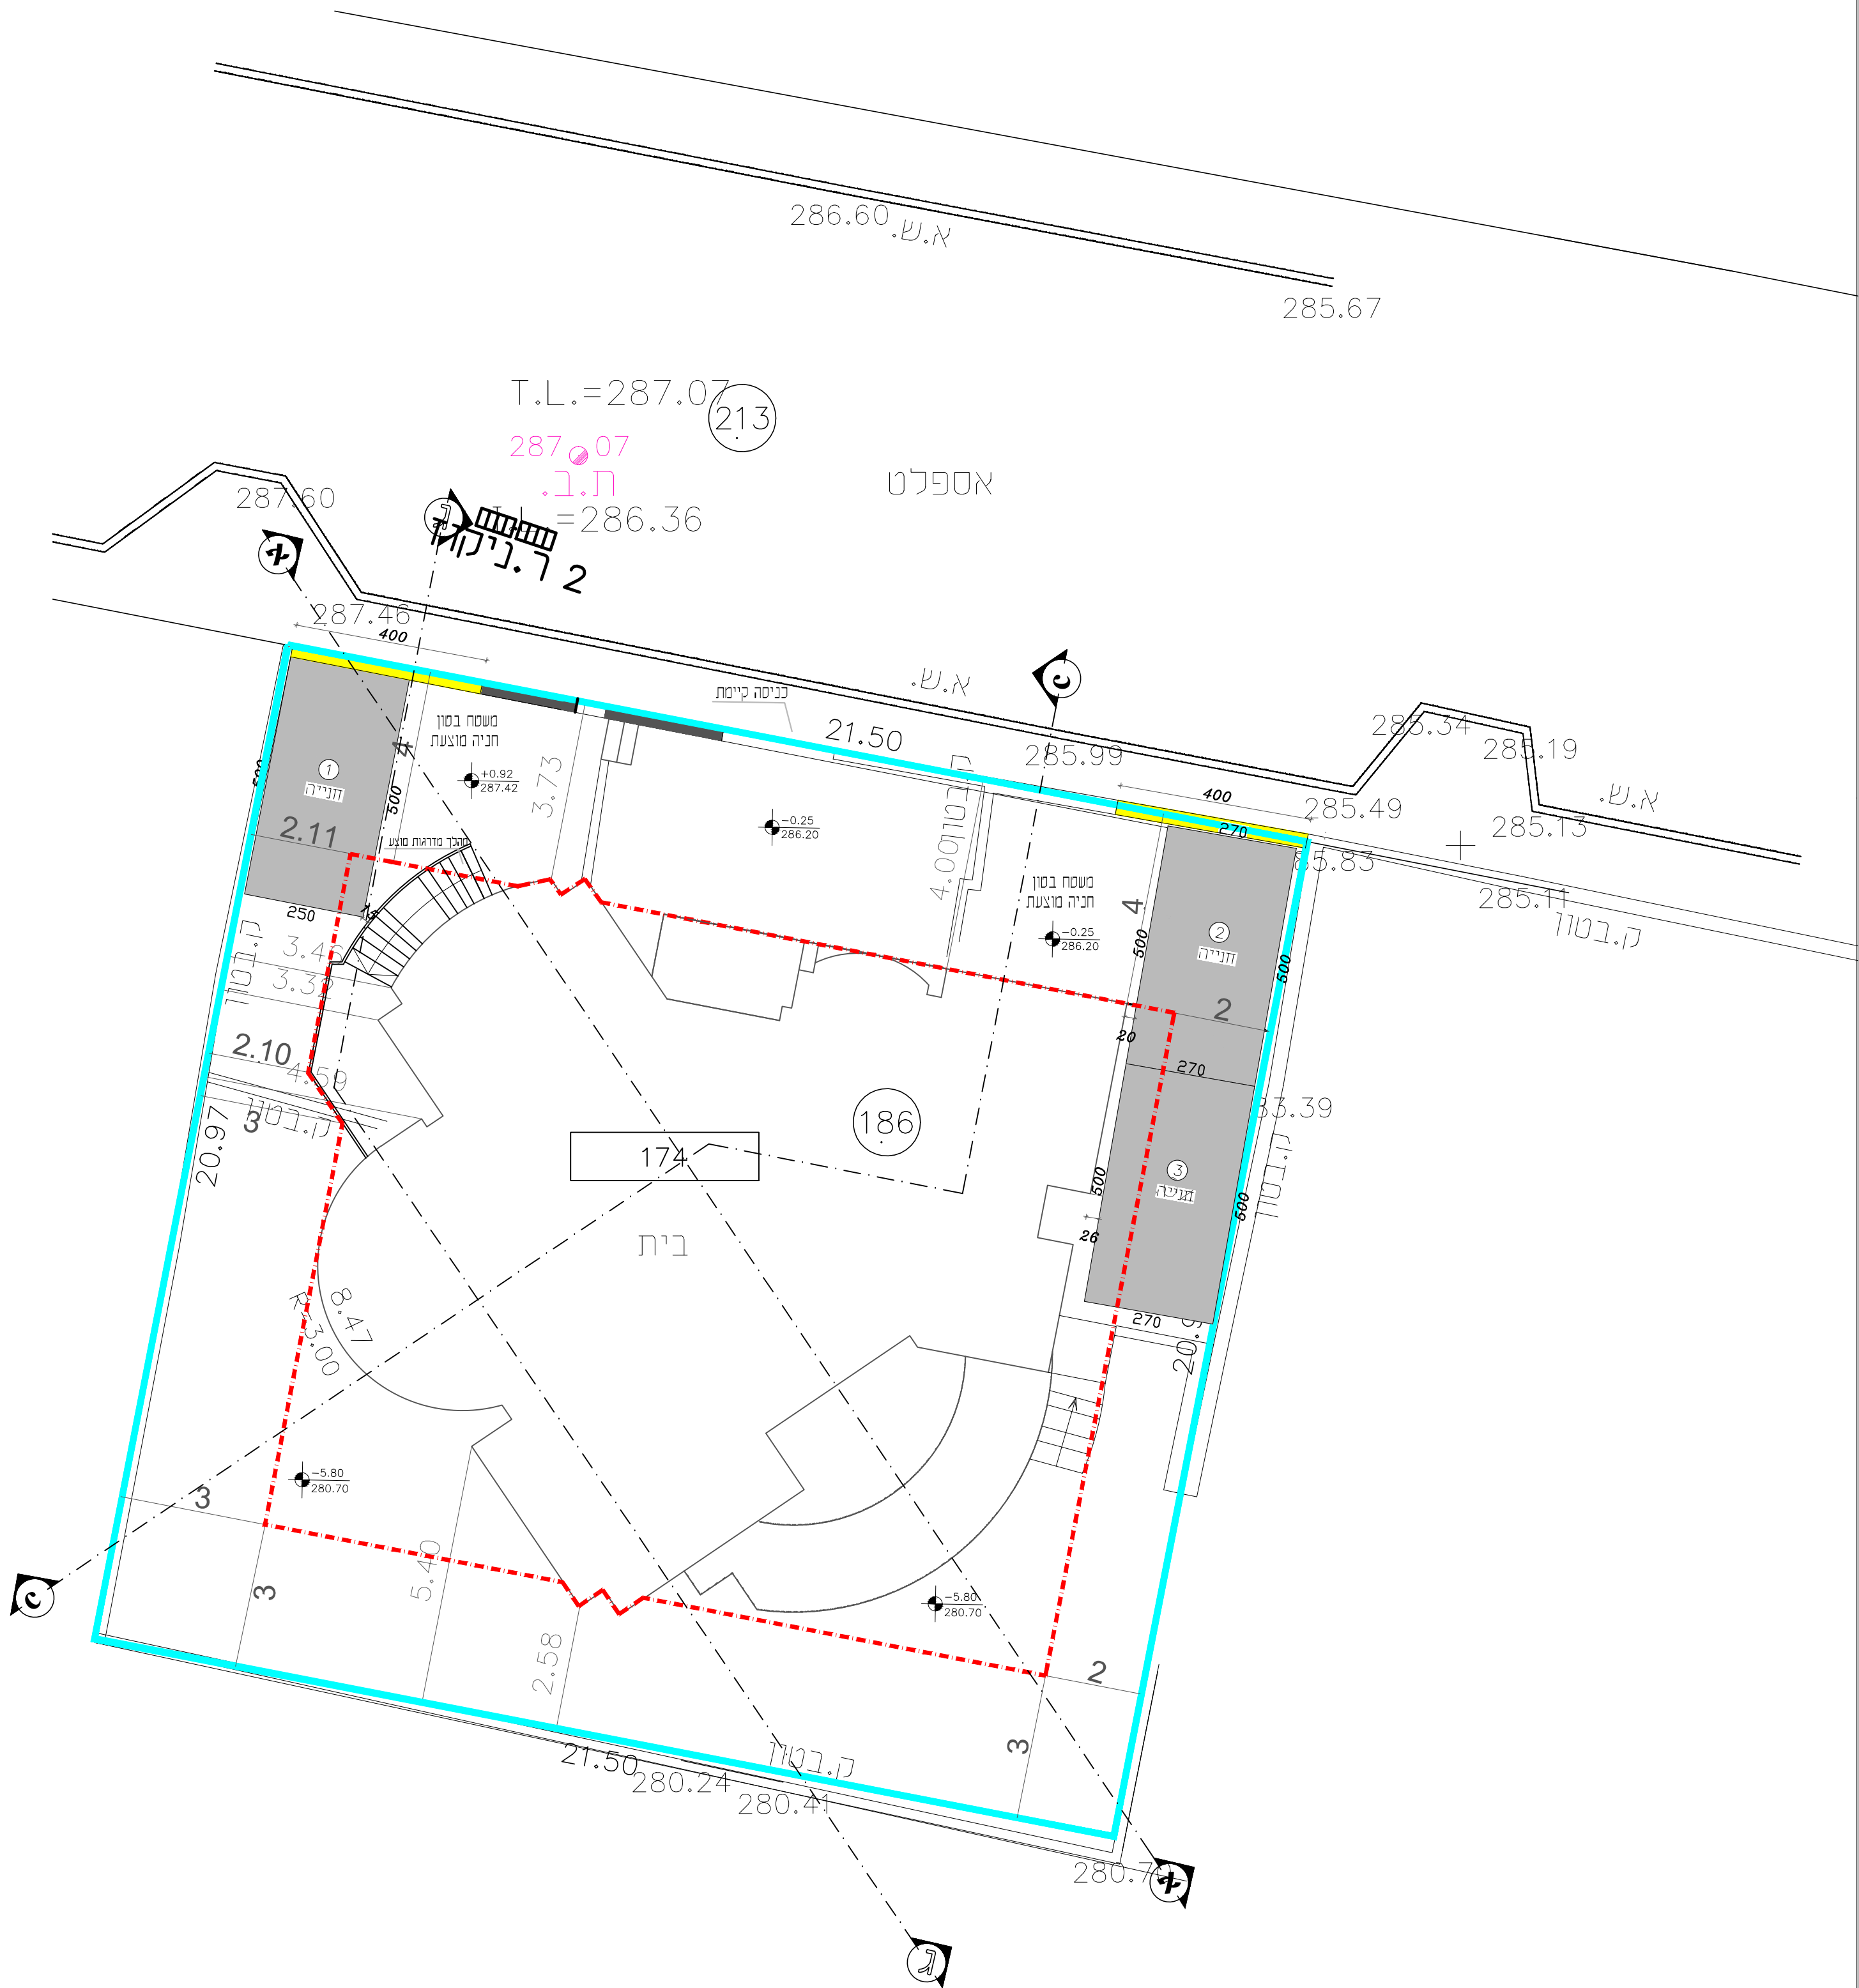

תוכנית פיתוח המגרש קנ"מ 1.100



נספח תחבורה

תכנית מס' 251-0816009

שינוי קו בניין ותוספת אחוזי בנייה

16607\74 בטורעאן

נספח לתכנית		גליון 1 מתוך 1	
תחולה	מנחה		
	21/09/2020		
רשימת התרשימים		קנ"מ	
מצב קיים	1 : 100		
	-		
	-		
	-		
שמות וחתימות:			
עורך הנספח	שם: עאדל דחלה		
	חתימה: תאג'יד: דחלה עאדל טובחי סוכבה : ת.א. 1995 , כפר סורעאן , 16950		

טבלת מאזן חניה בית מוצע

חישוב החניות נעשה לפי תקן חניה מאושר משנת 1983 (כולל עדכון 2016)
מס' מקומות חניה הדרושים לפי שימוש קרקע :

מגרש	שימוש קרקע	שטח מ"ר/	דרישת תקן	מס' חניות מוצעות לפי תכנית
174	מגורים	3 יח"ד	פרטי	פרטי
	סה"כ	3 יח"ד	1/1	סה"כ 3 חניות