תכנית 262-0847665 18/11/2020 08:19:19 נספח תנועה

מקרא

- קו בניין
- גבול מגרש
- בניין מתוכנן
- משולש ראות מכביש מכביש 18 ל A9
- משולש ראות מכביש מכביש 18 ל 29

הערות

אורך צלעות משולש הראות נלקחו לפי טבלה 5.14 ממצב עצירה לפי הנחיות משרד תחבורה.
האזור נחשב לאזור מיתון תנועה כך ש המהירות במצב קיים לא עולה על 30 קמ"ש

L1 18 כביש — הצלע המקביל לציר ומיצג את מיקום הרכב שמגיע מהכיוון המשני (L2) במצב קבלת ההחלטה לפני כניסה לצומת
L1=30 m

L2 A9,13,29 כביש — הרחוב המשני ומייצג את מיקום הרכב שמגיע מכיוון משני במצב קבלת החלטה לפני הכניסה לצומת
L2=3 m

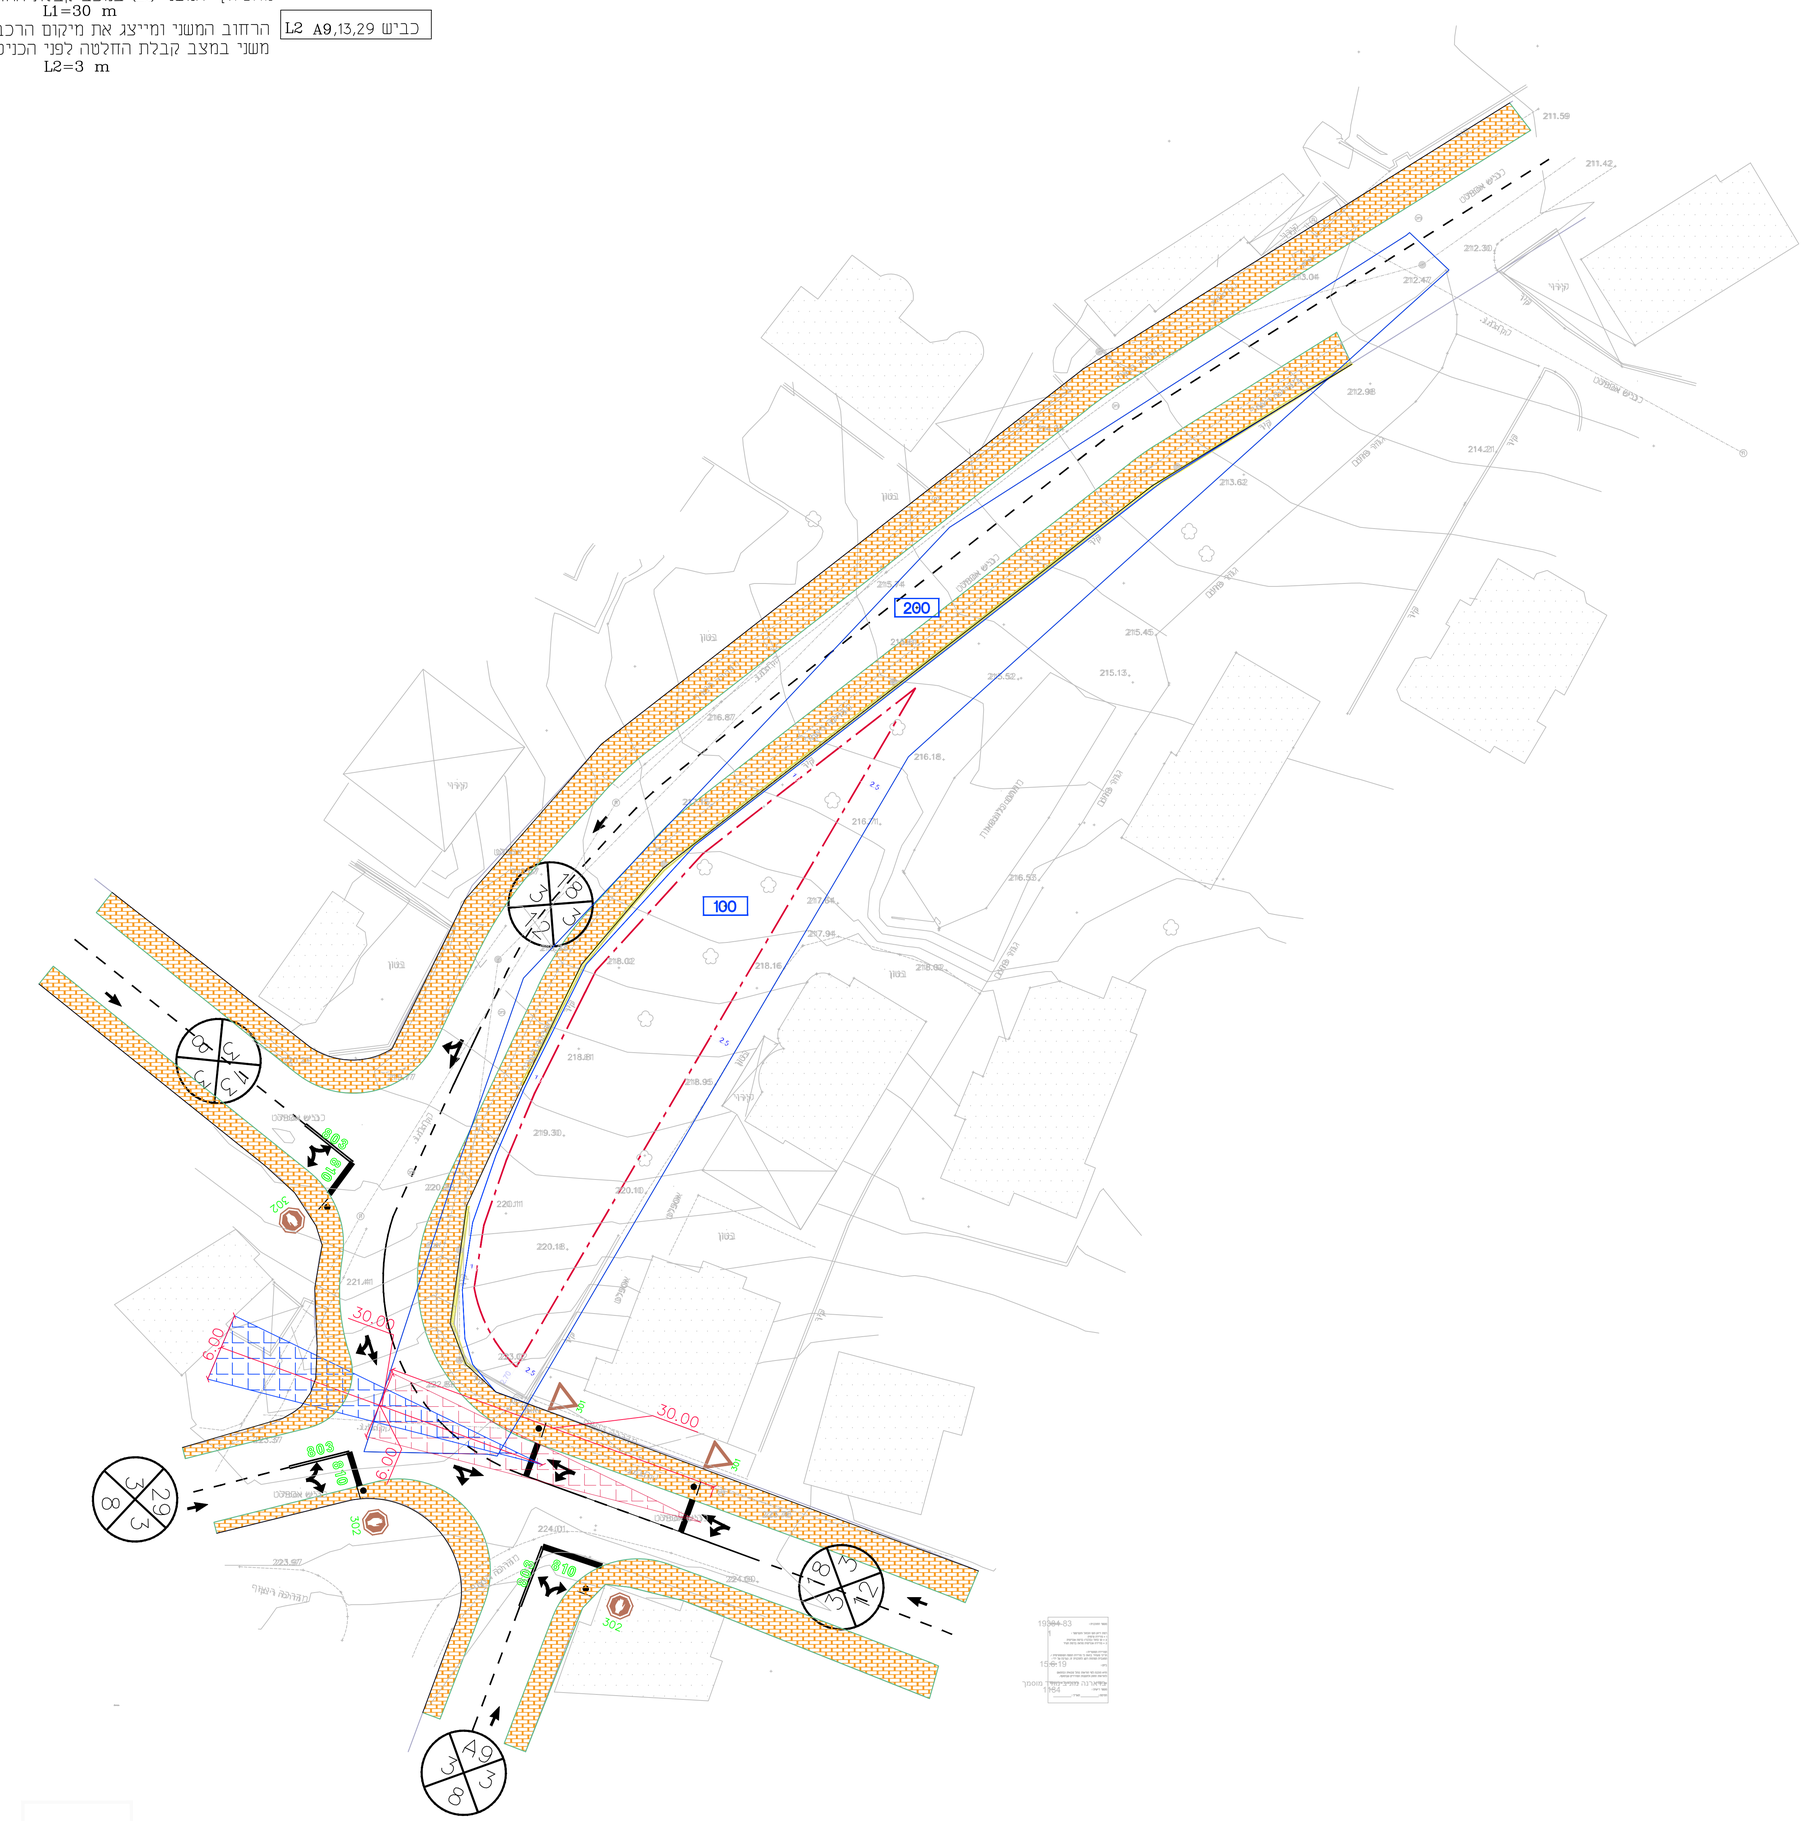

בדארנה ממדוח
שרותי הנדסה
הנדסה אזרחית
תוכנית אורבנית
יישוב - תכנון - ופיקוח
048397557 מדמון
0522961557 ג'יה
e-mail: bdmamdouh@yahoo.com

מס. עדכון /מהדורה	תאור העדכון	תאריך :	חתימה
1			

תרשים סביבה / חלוקת גיליונות :

מעמד התכנית :

תכנון ארעי ○
תכנון מוקדם ●
תכנון מפורט ○

לעיון	סופי	לעיון	למסר	לביצוע
תאריך: 31.10.2020	תאריך :	תאריך :	תאריך :	תאריך :

פרוייקט : עראבה

שם התכנית : תכנית ראות

הוכן עבור :

עורכים ומאמרים	שרטט :	תכנן :	בטר :	לקוח :
שם :	ר.מ	ו.ע	מ.ב	לקוח
חתימה :				
תאריך :	31.10.2020	31.10.2020	31.10.2020	

סריק תכניות:	מס. תכנית :	שם הקובץ	קנה מידה:
1	1.0	arraba	1:250
מס' העבודה:		מהדורה: 00	