



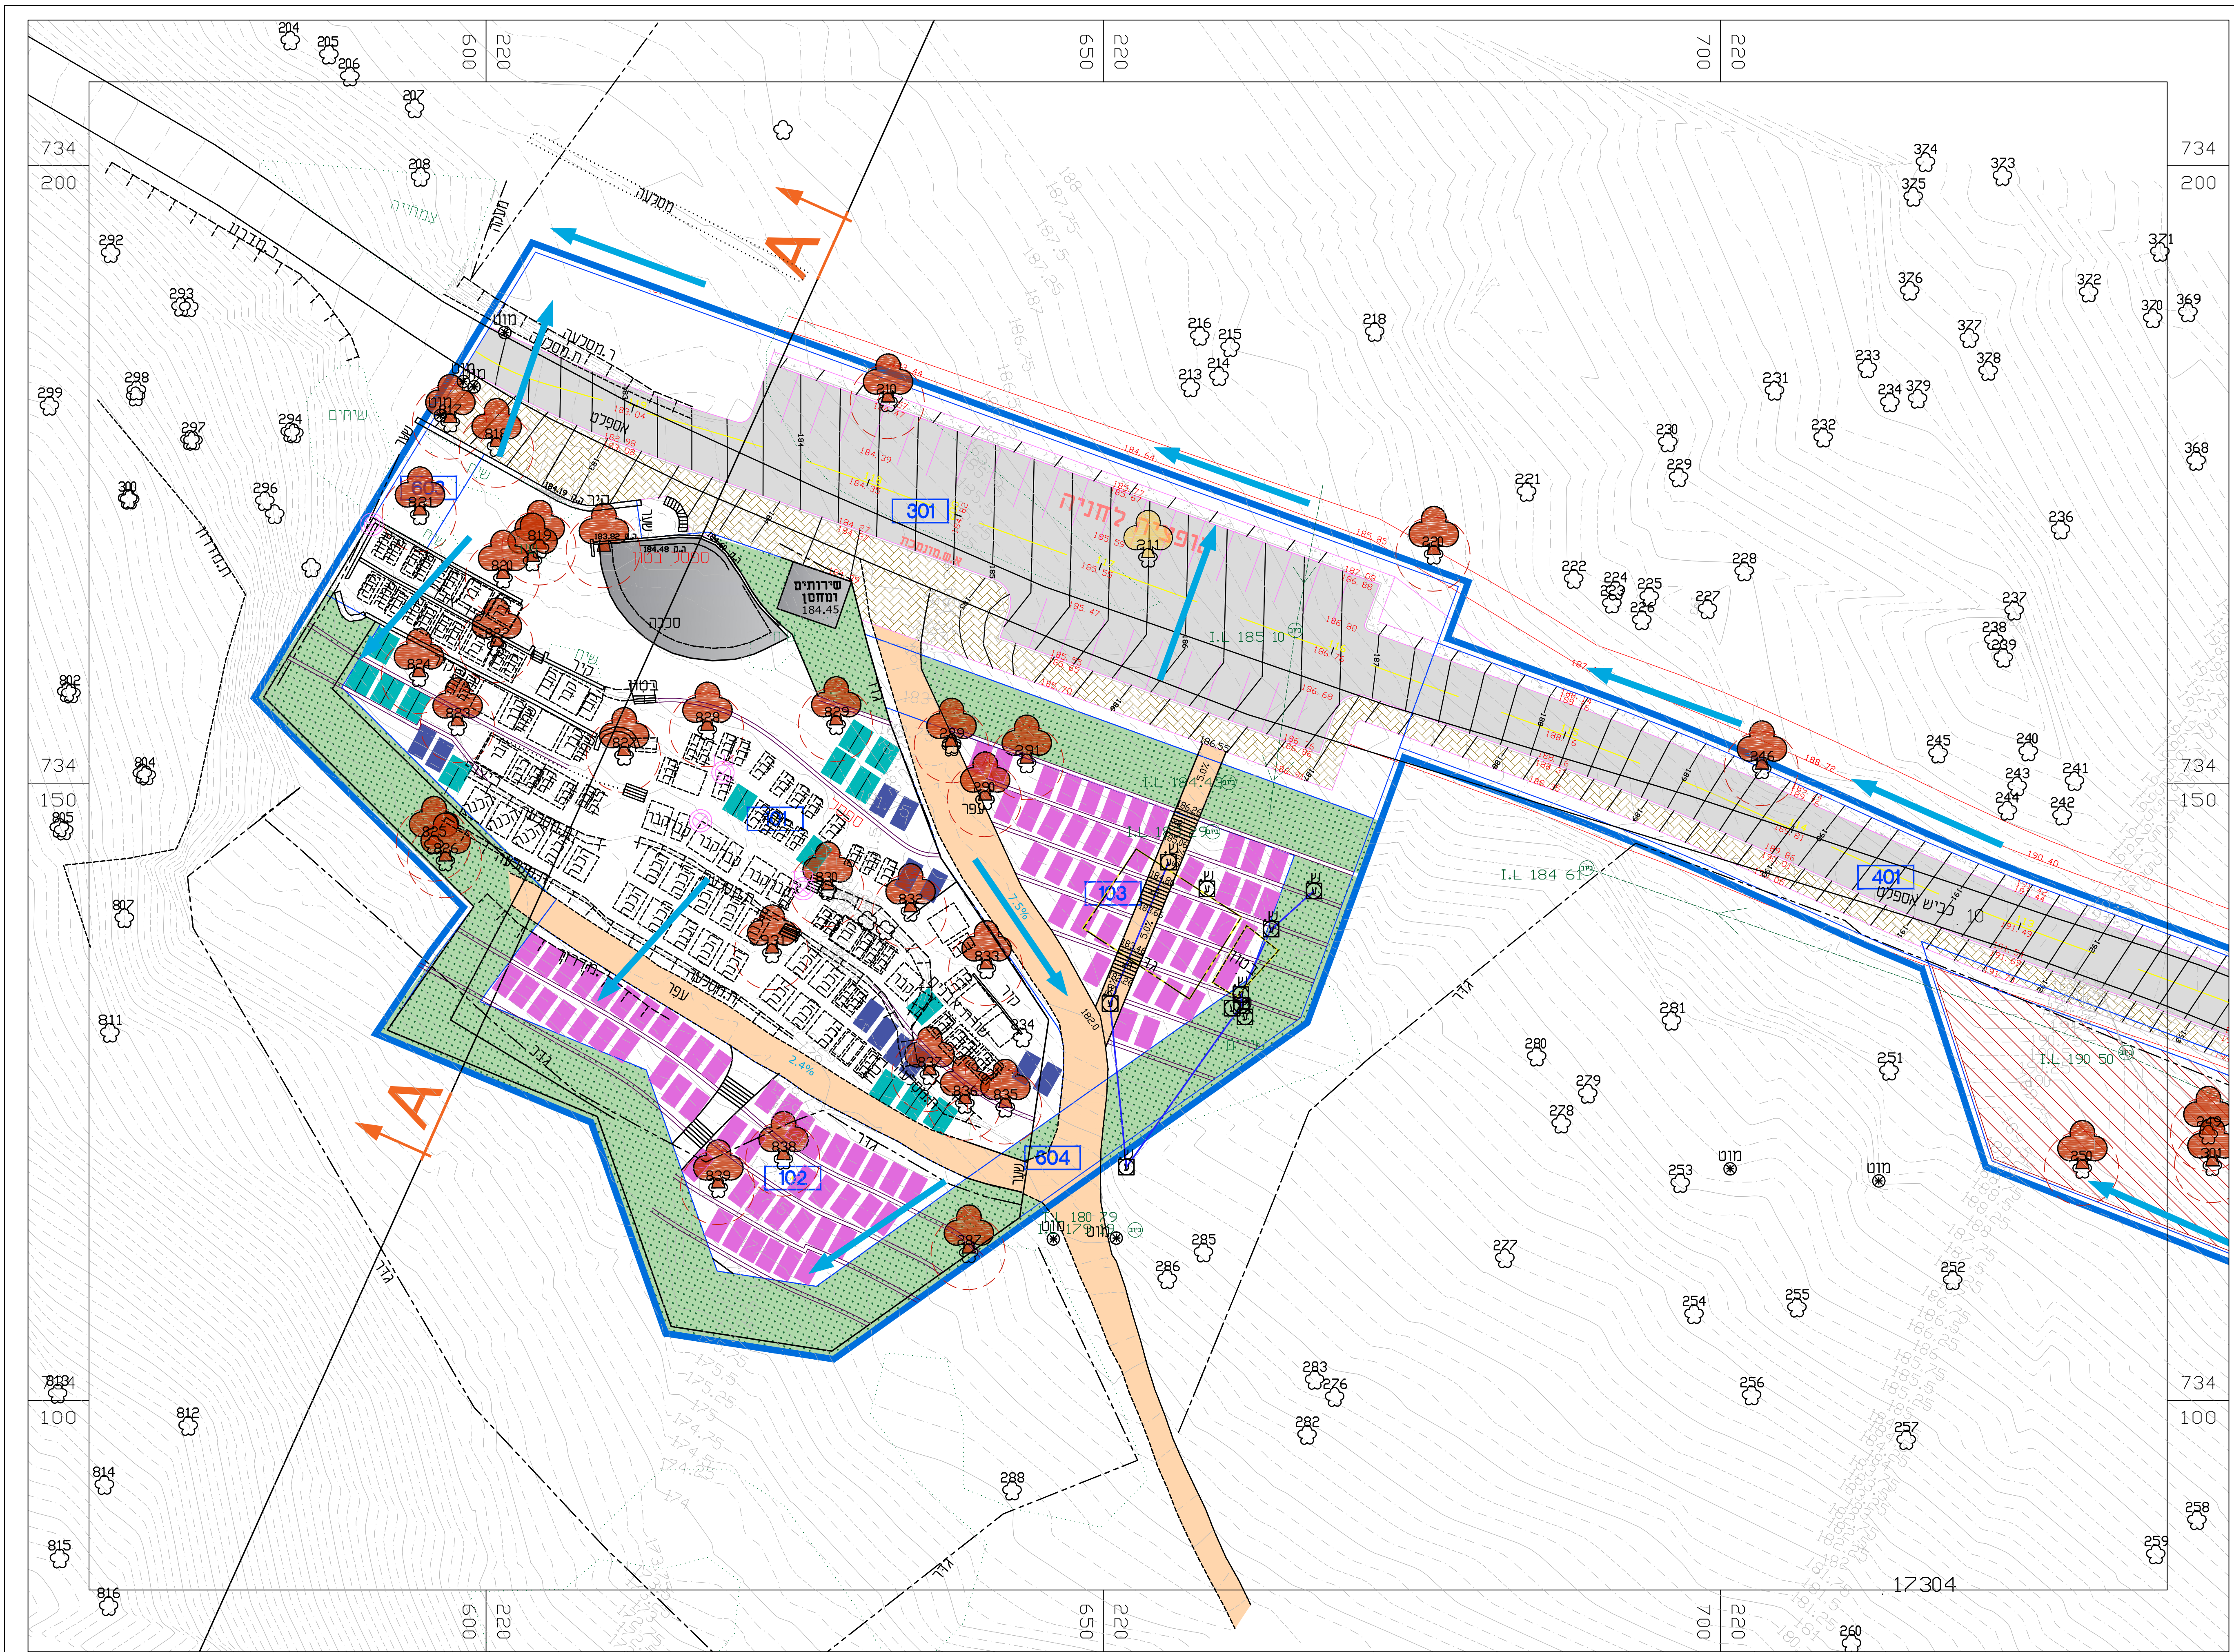

תכנית מס' 254-0547455	
תכנית בנייה	
תמרת - בית קברות	
נציג	
תחילה	
תאריך תחילה	16.03.21
מספר תחילה	1:250
שמות ותחומים:	
עורך	ד"ר יוני
תוספת	ד"ר יוני

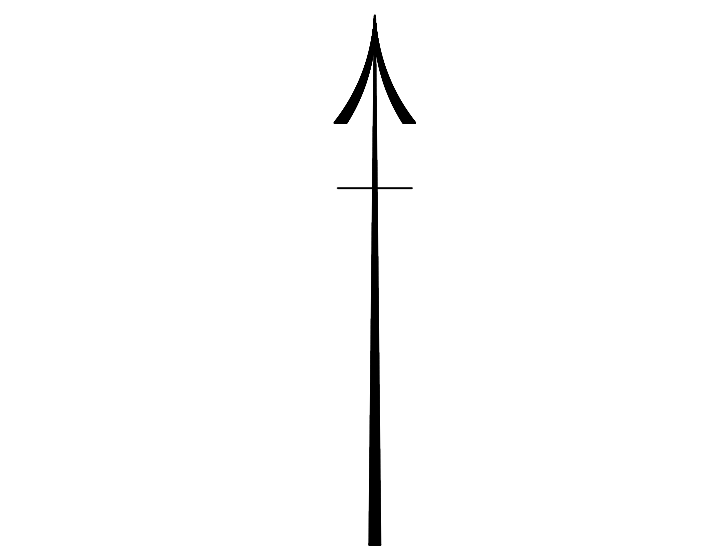

מקרא	
ניקיון	ניקיון
דרך	דרך
עץ לעיבוד	עץ לעיבוד
עץ למחנה	עץ למחנה
כיוון ניקיון	כיוון ניקיון
חלקה קיימת - חא שחא 101	
קברים קיימים - 86 קברים	
קברים חדשים -	
קבר וני - קבורה שדה - (30-15x2)	
קבר יחיד - קבורה שדה - (12)	
סרטי 128	
חלקה חדשה - חא שחא 102	
קבר וני - קבורה רחבה - (100=50x2)	
חלקה מודרנית - חא שחא 103	
קבר וני - קבורה רחבה - (86=24x4)	
סרטי 316 קברים	

שטח הצפיפות יהיה ככל הניתן בהתאם לחוק' 19

