


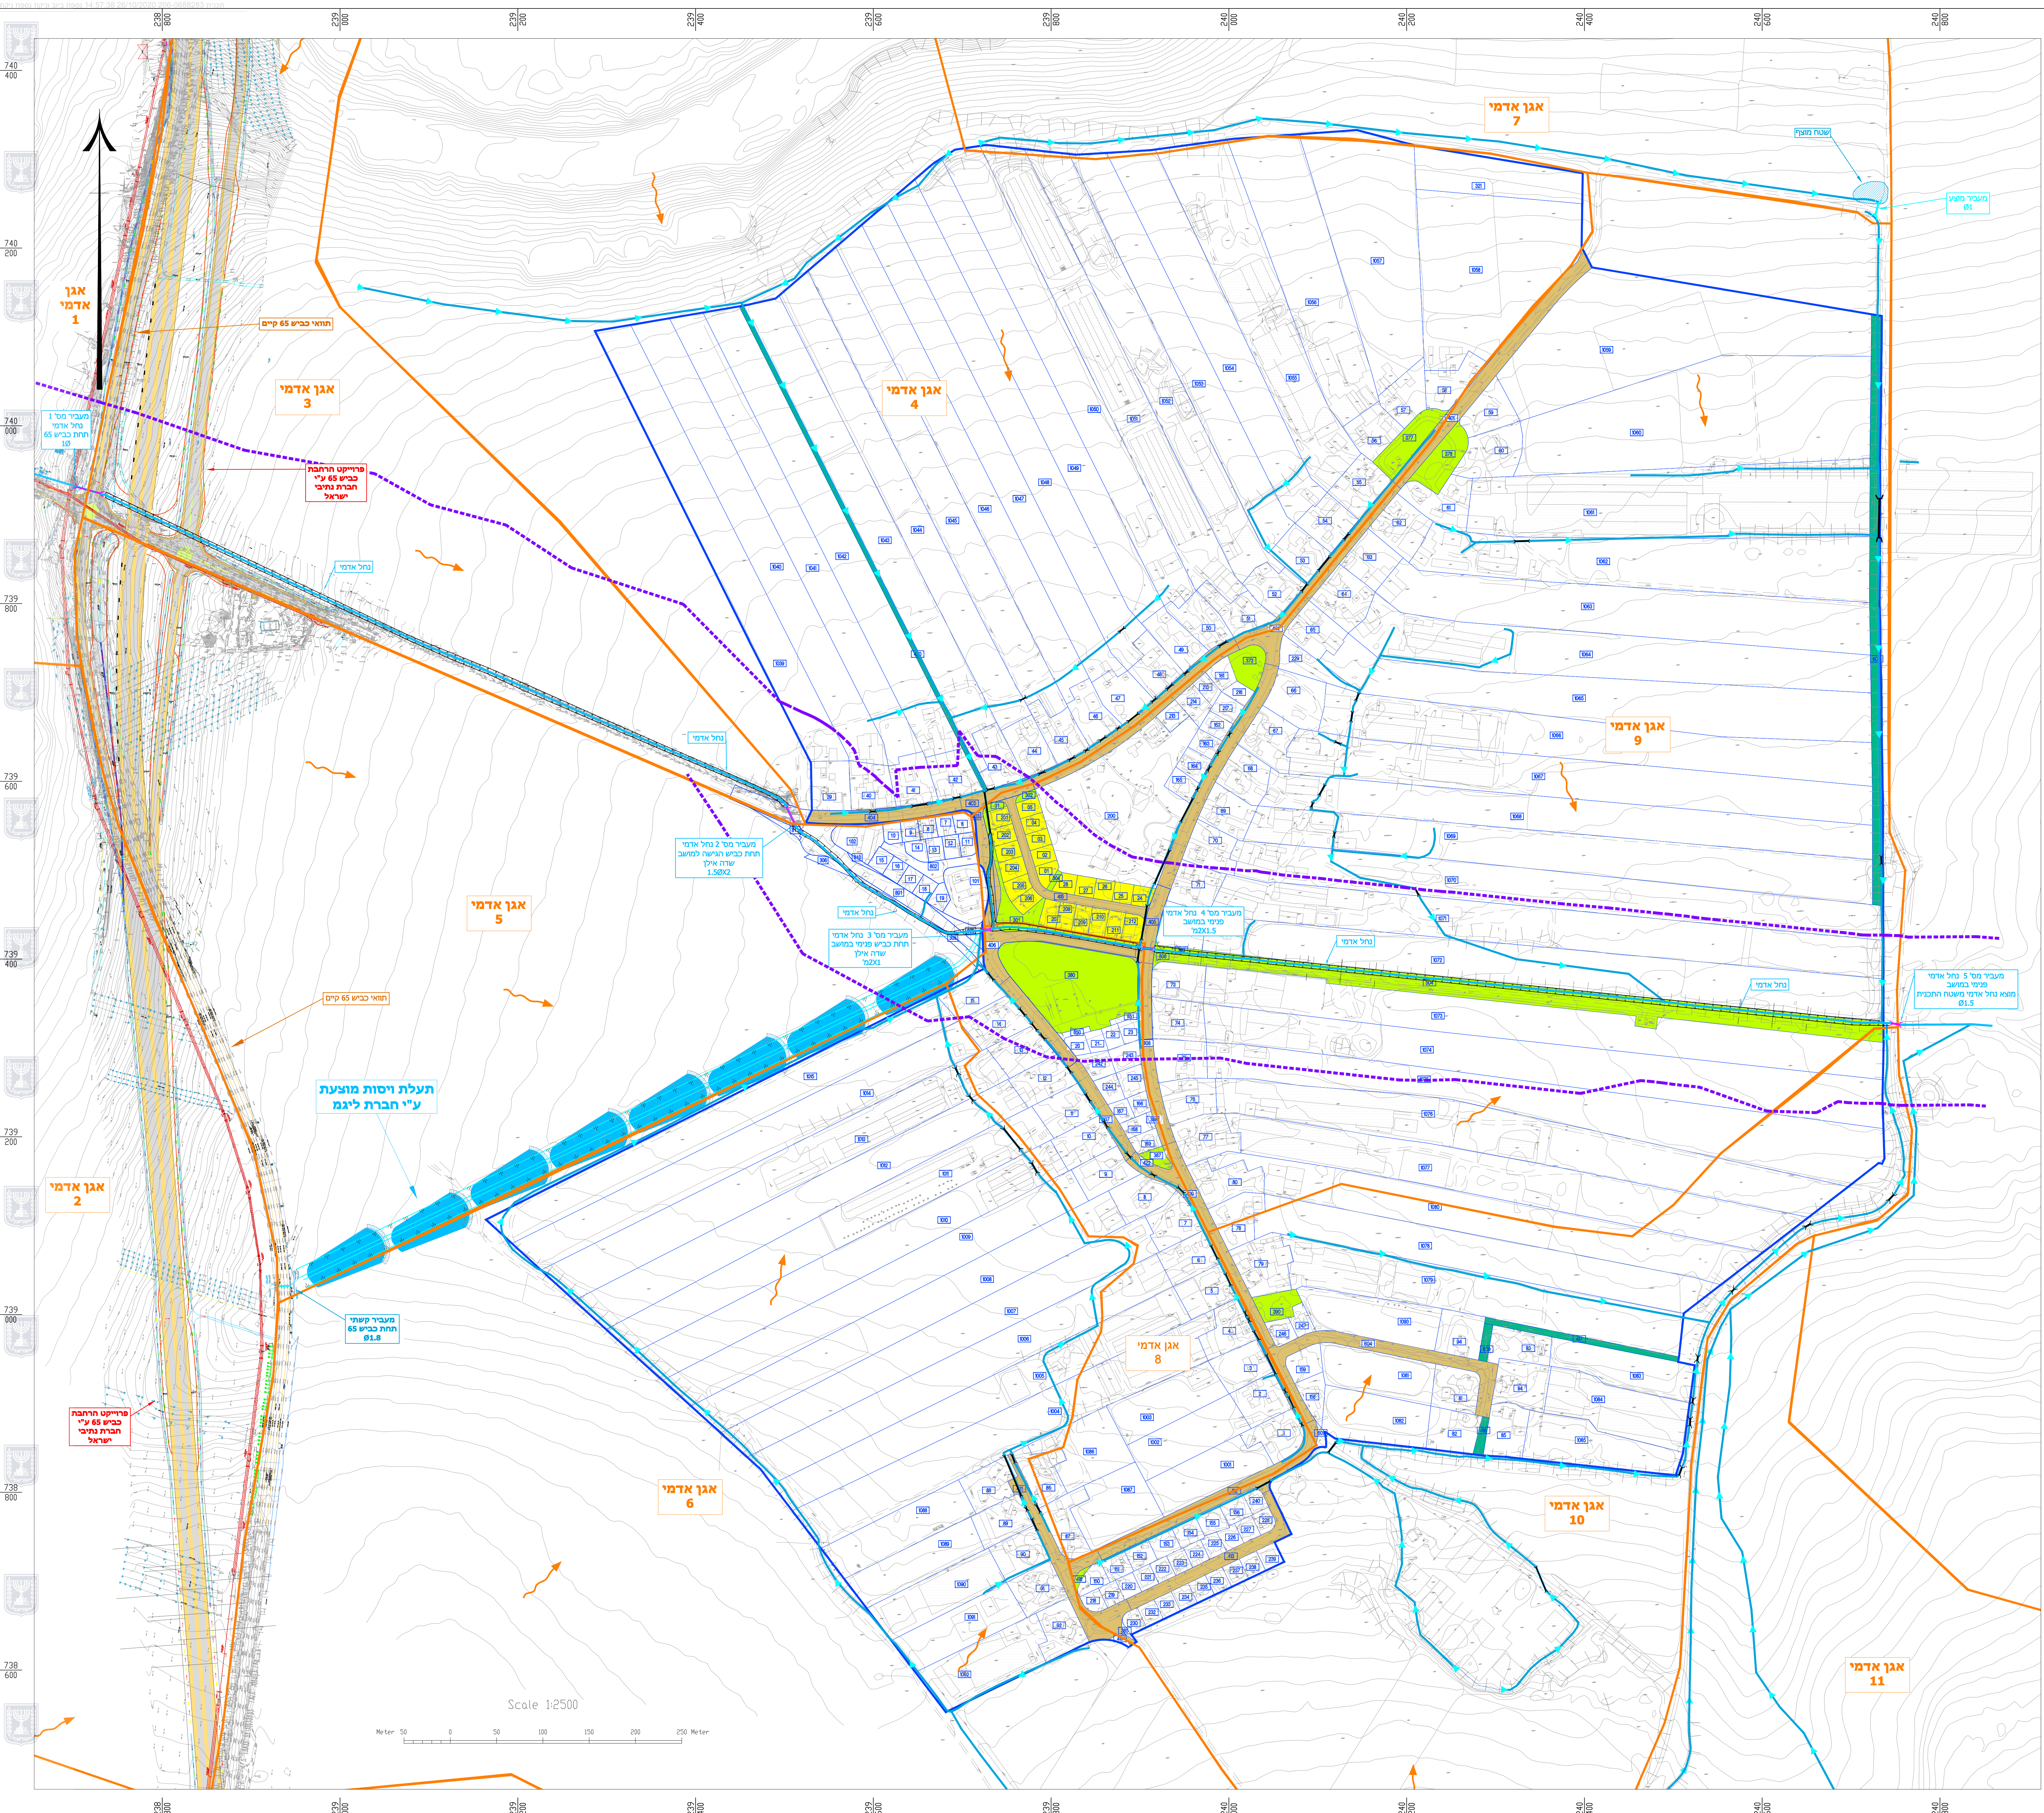

נספח ניקוז

206-0688283

תכנית מתאר שדה אילן

הגדלת שטח מגורים בישוב כפרי

2.5 דונם

ג/27052

נספח לתכנית

גליון 1 מתוך 1

תחולה

מנחה

תאריך עריכת הנספח

25/10/2020

רשימת התרשימים

תשריט ניקוז

שמות וחתימות:

שם: שי אבן חיים

תאריך: אבן חיים הנדסה

עורך הנספח

חתימה:

מקרא:	סימן בתוכנית
תעלה ניקוז קיימת	
נחל אדמי	
קו ניקוז מוצע	
כיוון זרימה	
מעביר מים	
גבול אגן	
גבול פשט הצפה בספיכת תכן ו אחוז	
גבול תוכנית	

מס':	מרות השינוי:	תאריך:
1	הערות הוועדה המחוזית	15/09/2020
כידוע	כעיון	כאישור
☐	☐	☐
כביצוע	כמכרז	כביצוע
☐	☐	☐

אבן חיים הנדסה

הנדסת מים, ייעוץ ותכנון

טבריה ד.ג. עמק הירדן

ט" 04-6716470

050-8846673

ייעוץ, תכנון, מערכת מים ביוב וניקוז, 06