תכנית 254-0797381 נספח תנועה חתכי אורך 13:16:37 04/07/2021

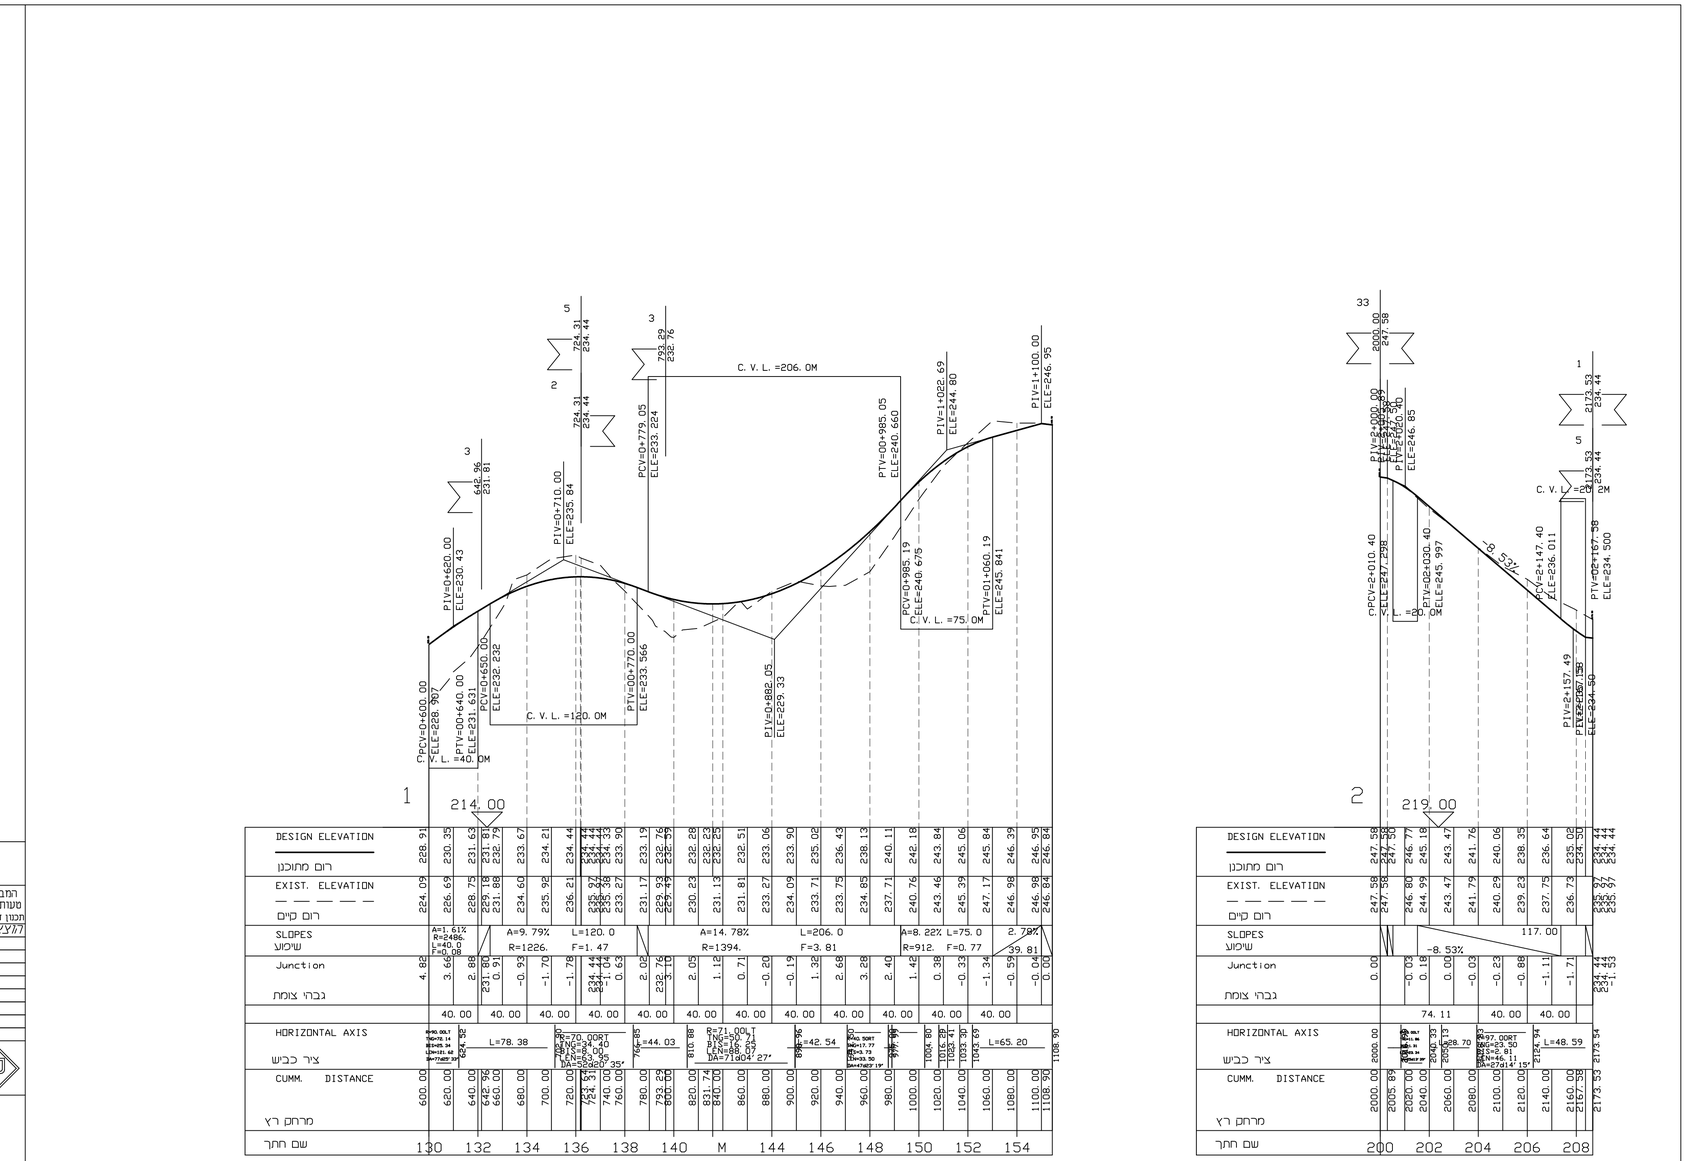

לעיון	
לאישור	
למכרז בלבד	
לביצוע	

להוצאה	תאריך	שינויים

המבצע אחראי לבדיקת המידות והתאמתן במקום. על המבצע לבקר את כל המידות, ועל כל סטות או אי התאמה בתכנית/באתר עליו להודיע למתכנן. אין לקבוע מידות ע"י מדידה בשרטוט. תכנון זה נעשה תחת בקרה של מערכת ניהול איכות העומדת בדרישות 9001 ISO שאושרה על ידי tsc בתעודה מס'2294.

פטר ליבוביץ - מהנדסים בע"מ
רח' הרכס 1(פינת המסגר) ת"א 67211 ת.ד. 52730
טל: 03-5624882, פקס: 03-5624596
e-mail:office@ple.co.il

עין העמק
חתכים לאורך לתכנית
254-07977381

הוכן עבור :

תכנית מס' 530-54	תכנן : א.ב.	תאריך: 04.04.16	קנה מידה
שם הקובץ tsl	אשר : ס.ל.	תאריך: 04.04.16	1:250/2500