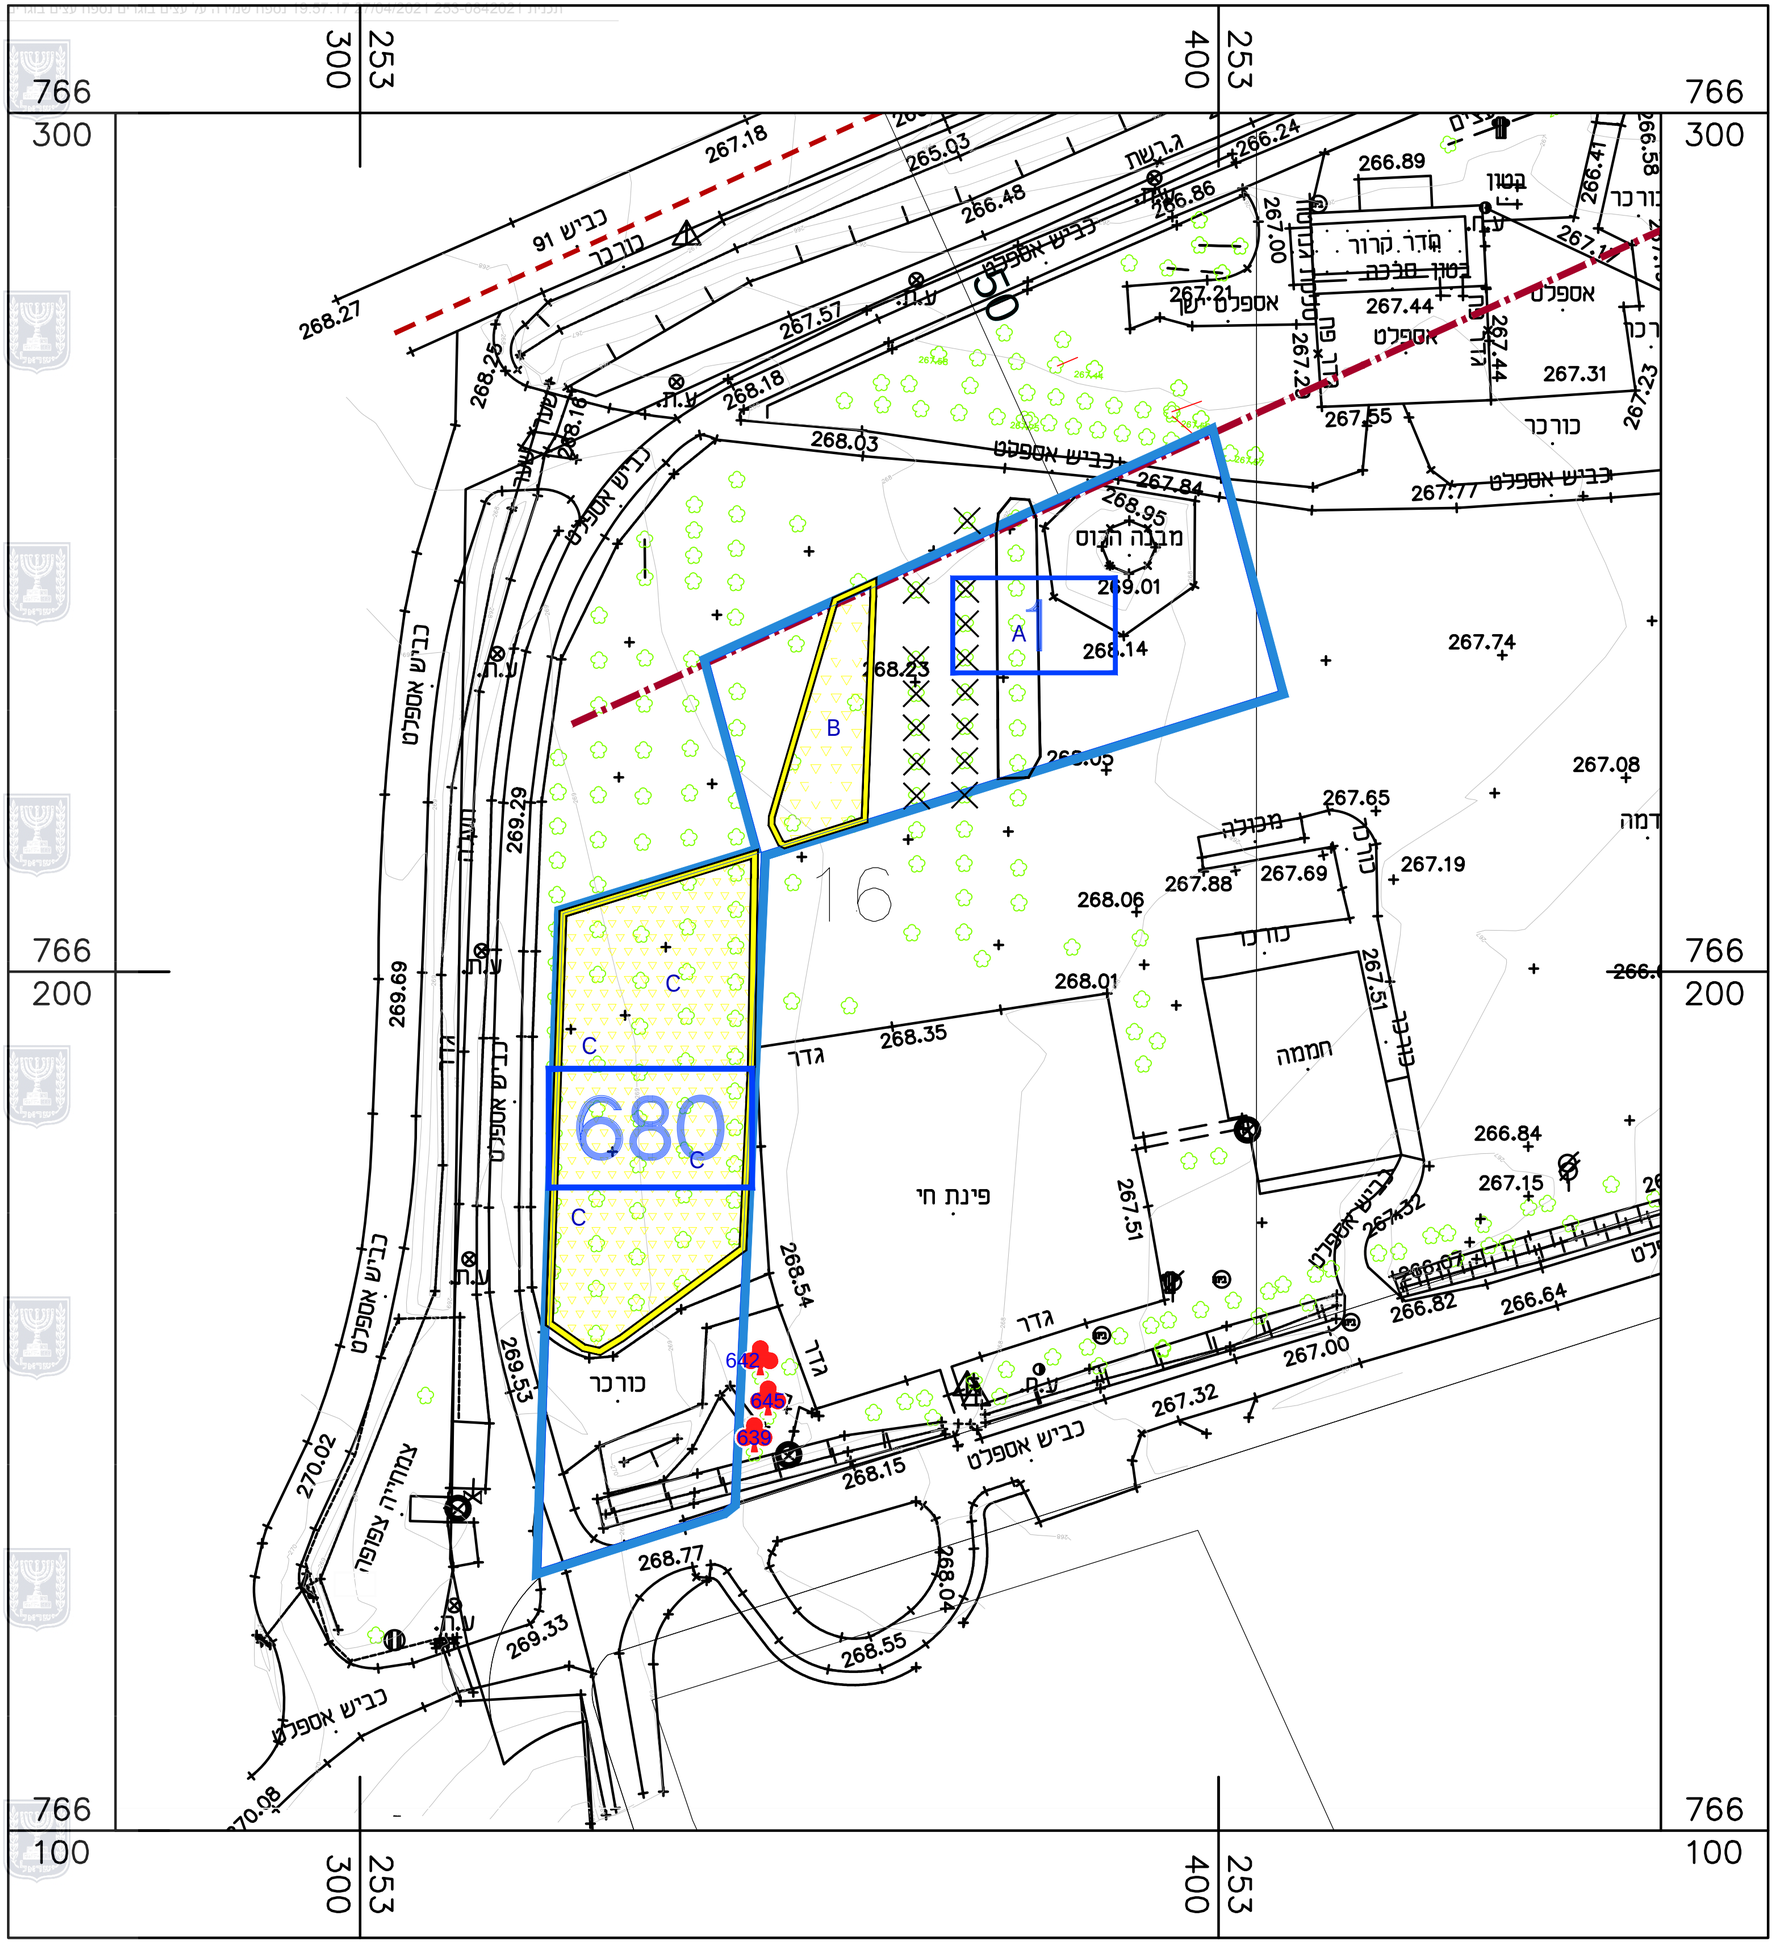

נספח עצים בוגרים

מס' 253-0842021

מחניים מבני משק - חלופי שטחים

נספח לתכנית	גליון 1 מתוך 1
תחולה	מחייב
תיאור	חלופי שטחים
תאריך עריכת הנספח	09.03.2020
תאריך עדכון הנספח	27.04.2021
רשימת התרשימים	קנ"מ
תכנית	1:1000

שמות וחתימות:

עורך ראשי	שם: אביגיל טאוב תאריך: אביגיל טאוב תכנון אדריכלי ובינוי עירוני בע"מ	חתימה:
	שם:	חתימה:

גונן-עצים וסביבה בע"מ

גונן-עצים וסביבה בע"מ | משרד: 079-5599799 | פקס: 09-7496374

כתובת: ת.ד. 926 כוכב יאיר 4486400 | מייל: gonen@trees.co.il | www.trees.co.il

מקרא עצים:

מקרא:	סימן בתוכנית
עצים לשימור	
חורשת עצים לעקירה	
קבוצת עצים שאינם עומדים בקריטריון	
אינו קיים \ אינו מוגדר כעץ	
גבול תוכנית (קו כחול)	