

# סקר עצים


2 5 7 - 0 8 1 4 7 5 6

תוספת יחידת דיור במגרש מינימלי  
רמת ישי

| נספח לתכנית       |        | גליון 1 מתוך 1 |        |
|-------------------|--------|----------------|--------|
| תחולה             |        | מנחה           |        |
| תיאור             |        | סקר עצים       |        |
| תאריך עריכת הנספח |        | 23/12/2020     |        |
| רשימת התרשימים    |        | קנ"מ           |        |
| סקר עצים          |        | 250            |        |
|                   |        |                |        |
|                   |        |                |        |
|                   |        |                |        |
| שמות ודתימות:     |        |                |        |
| עורך הנספח        | שם:    | סממאן אוסמה    | חתימה: |
|                   | תאריך: |                |        |





תרשים סביבה קנ"מ 1:2500

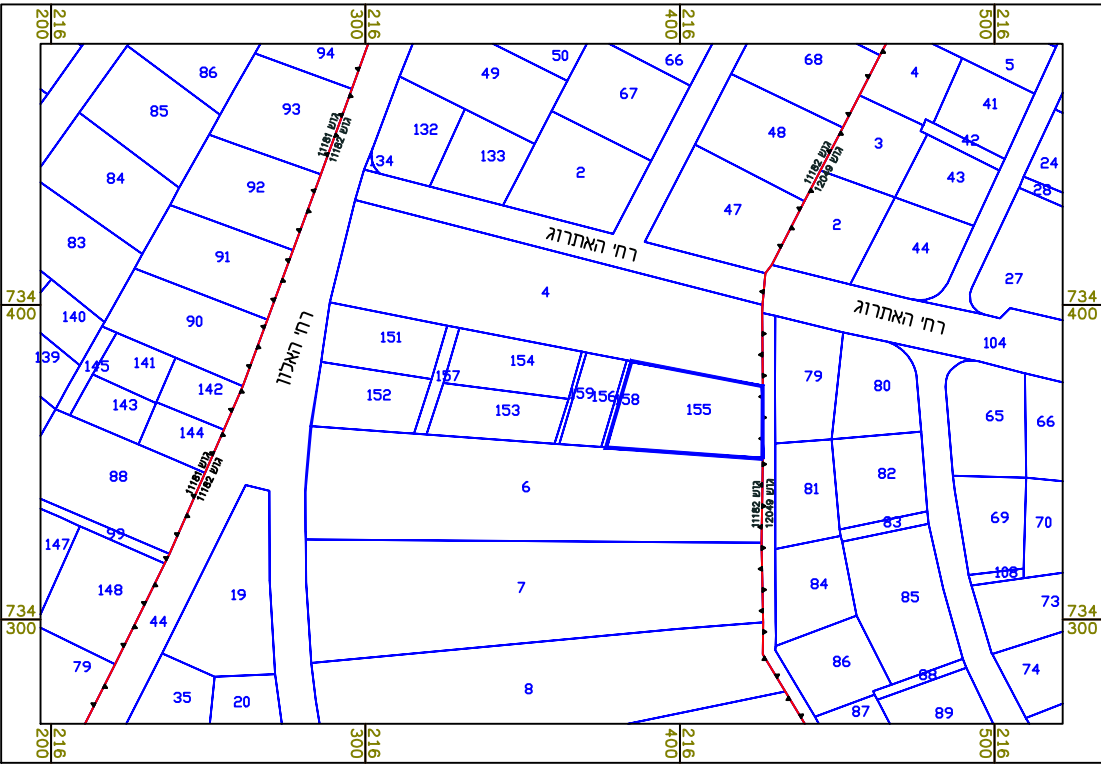

## מפה מצבית טפוגרפית

### סקר עצים

קנ"מ 1 : 250

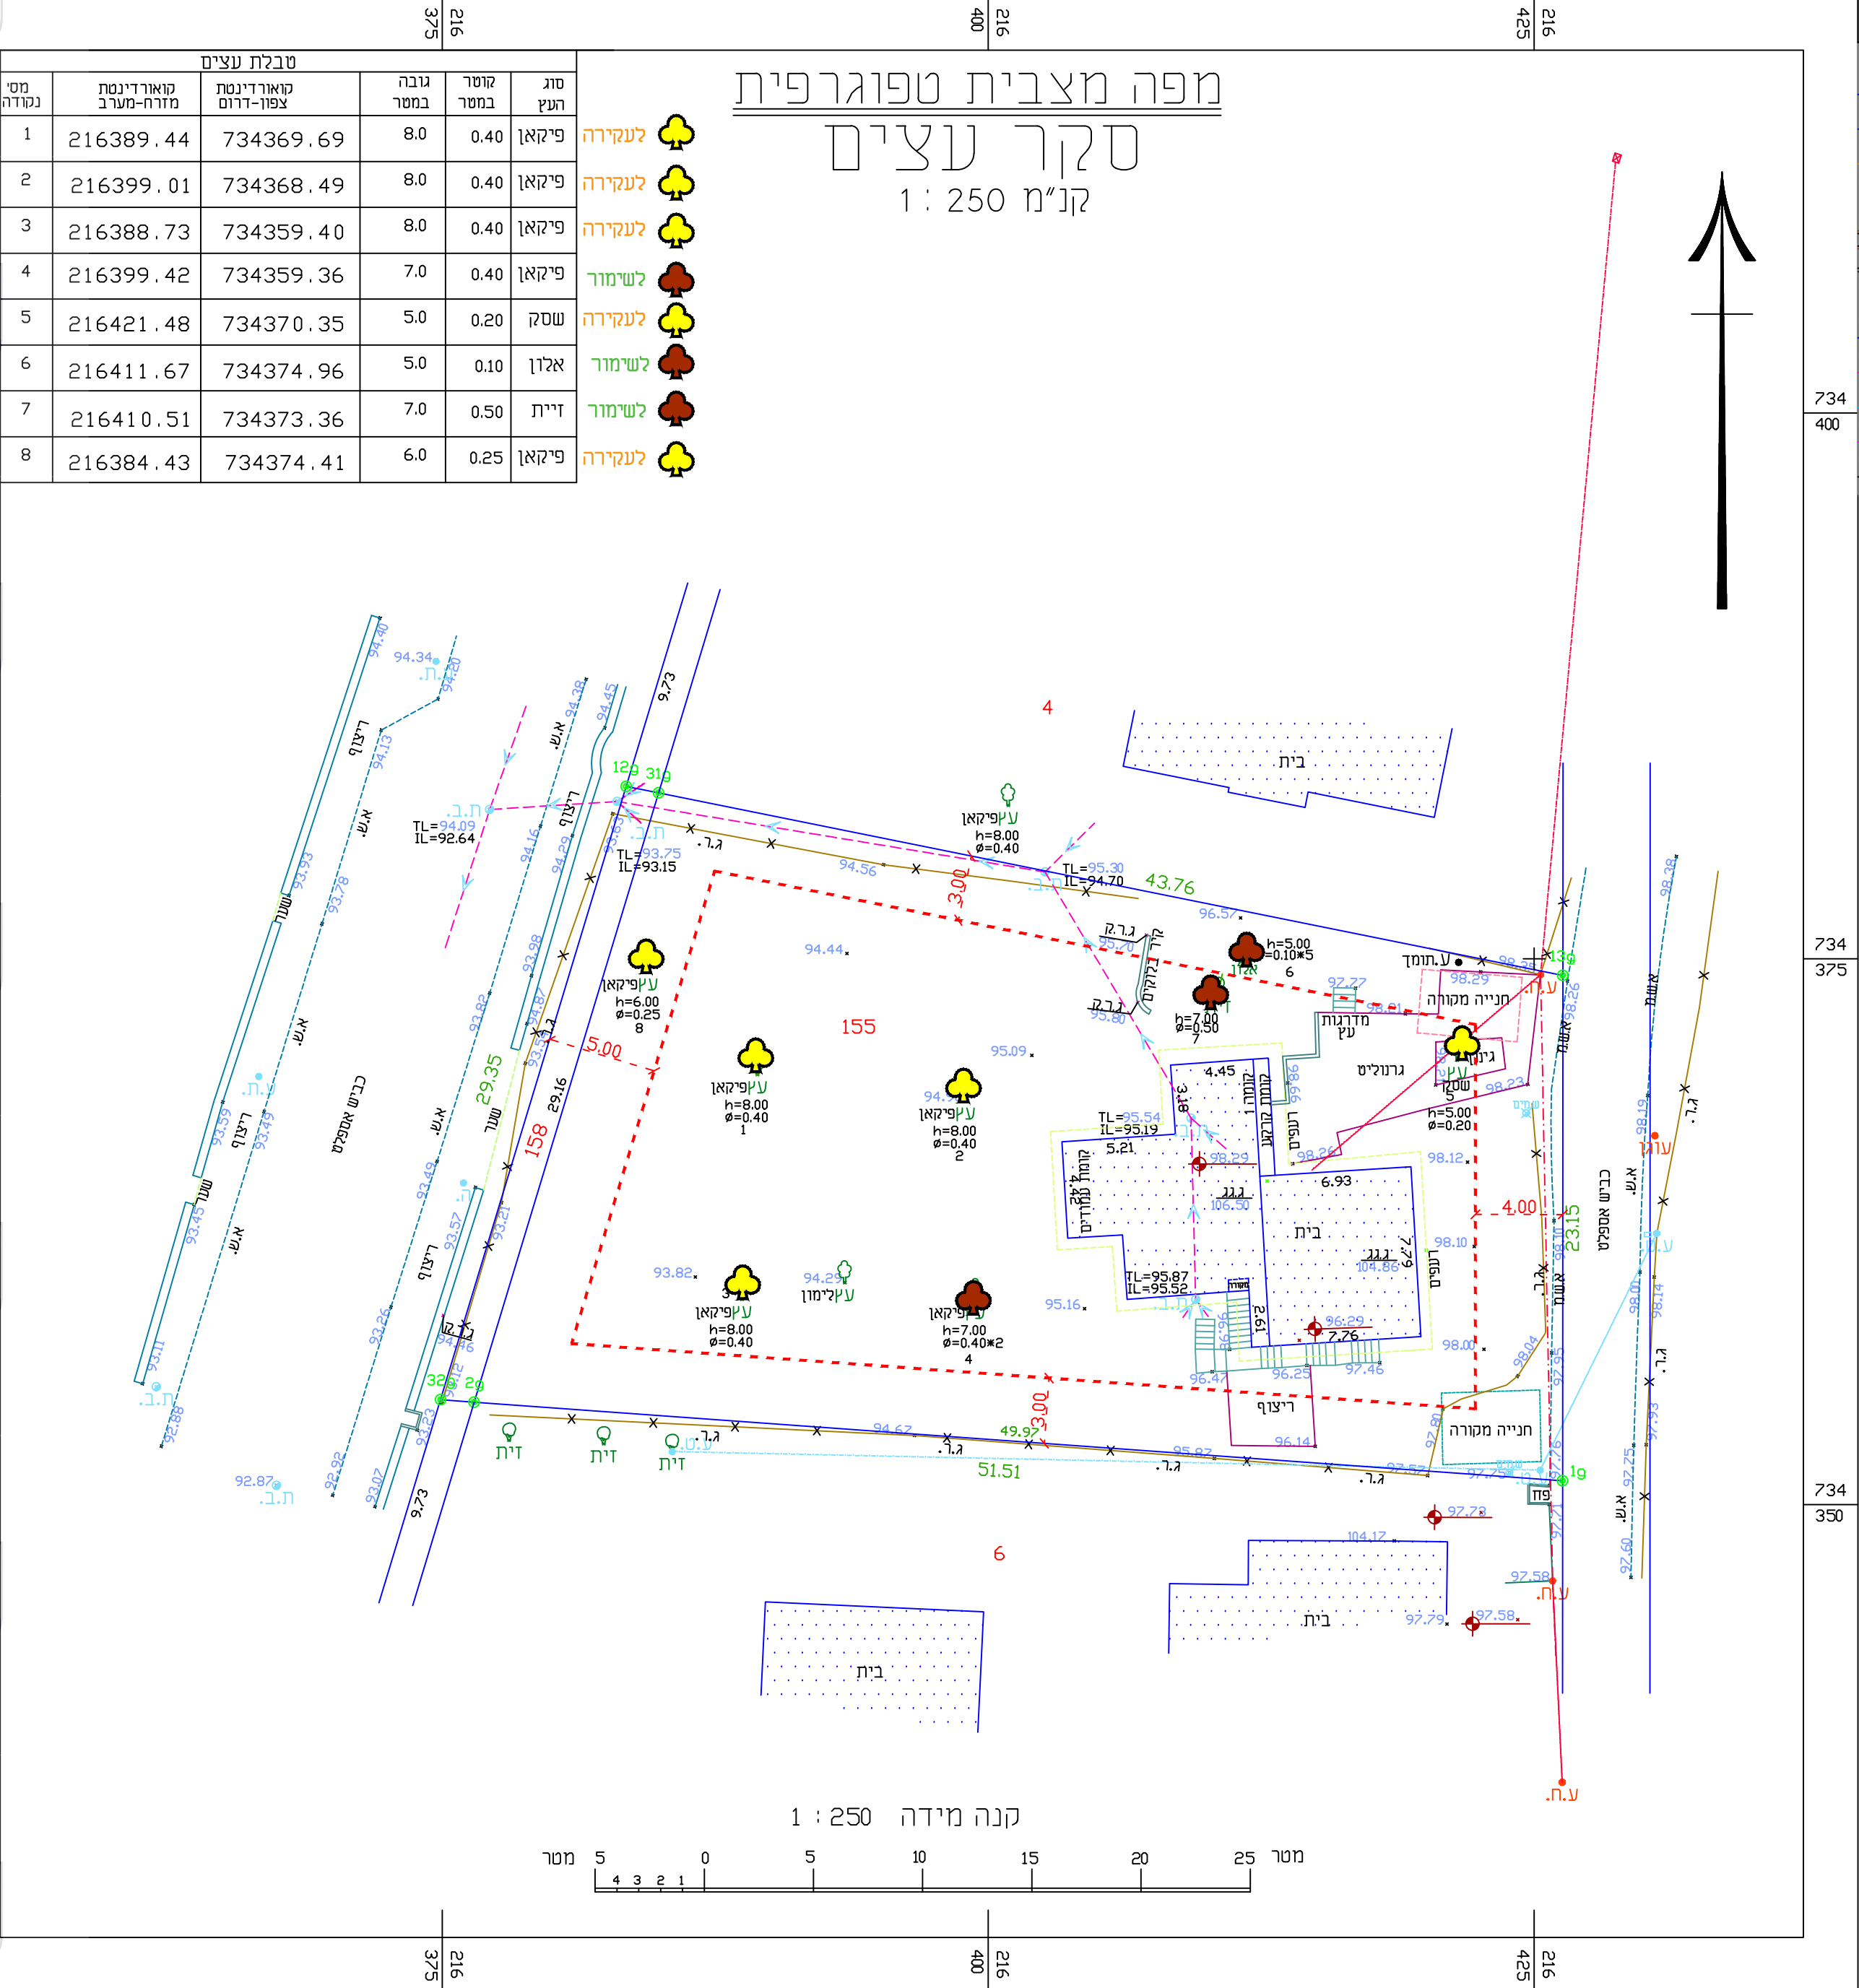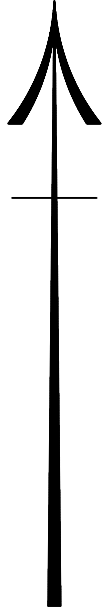

| טבלת עצים |           |           |                      |                      |           |        |
|-----------|-----------|-----------|----------------------|----------------------|-----------|--------|
| סוג העץ   | קוטר במטר | גובה במטר | קואורדינטת צפון-מערב | קואורדינטת מזרח-מערב | מס' נקודה |        |
| פיקאן     | 0.40      | 8.0       | 734369.69            | 216389.44            | 1         | לעקירה |
| פיקאן     | 0.40      | 8.0       | 734368.49            | 216399.01            | 2         | לעקירה |
| פיקאן     | 0.40      | 8.0       | 734359.40            | 216388.73            | 3         | לעקירה |
| פיקאן     | 0.40      | 7.0       | 734359.36            | 216399.42            | 4         | לשימור |
| שסק       | 0.20      | 5.0       | 734370.35            | 216421.48            | 5         | לעקירה |
| אלון      | 0.10      | 5.0       | 734374.96            | 216411.67            | 6         | לשימור |
| זית       | 0.50      | 7.0       | 734373.36            | 216410.51            | 7         | לשימור |
| פיקאן     | 0.25      | 6.0       | 734374.41            | 216384.43            | 8         | לעקירה |

