


מחוז	צפון
מרחב תכנון מקומי	גולן, עמק הירדן
רשות מקומית	נאות גולן, עין גב
תכנית בסמכות	מחוזית
תאריך	06/01/2021
שלב	מהדורה 1
שטח התכנית	235.5 דונם
איגורים	קנה מידה 1:500/5000

שמות	
מגיש התכנית	מועצה אזורית גולן
עורך ראשי	שגרירי מהנדסים בע"מ - ארז בוקרזה
יזם	רשות אזורית גולן
בעלי עניין בהקבע	
רשות מטרמי ישראל	

מפתח גליונות

כביש 98
 (אמפי גולן)

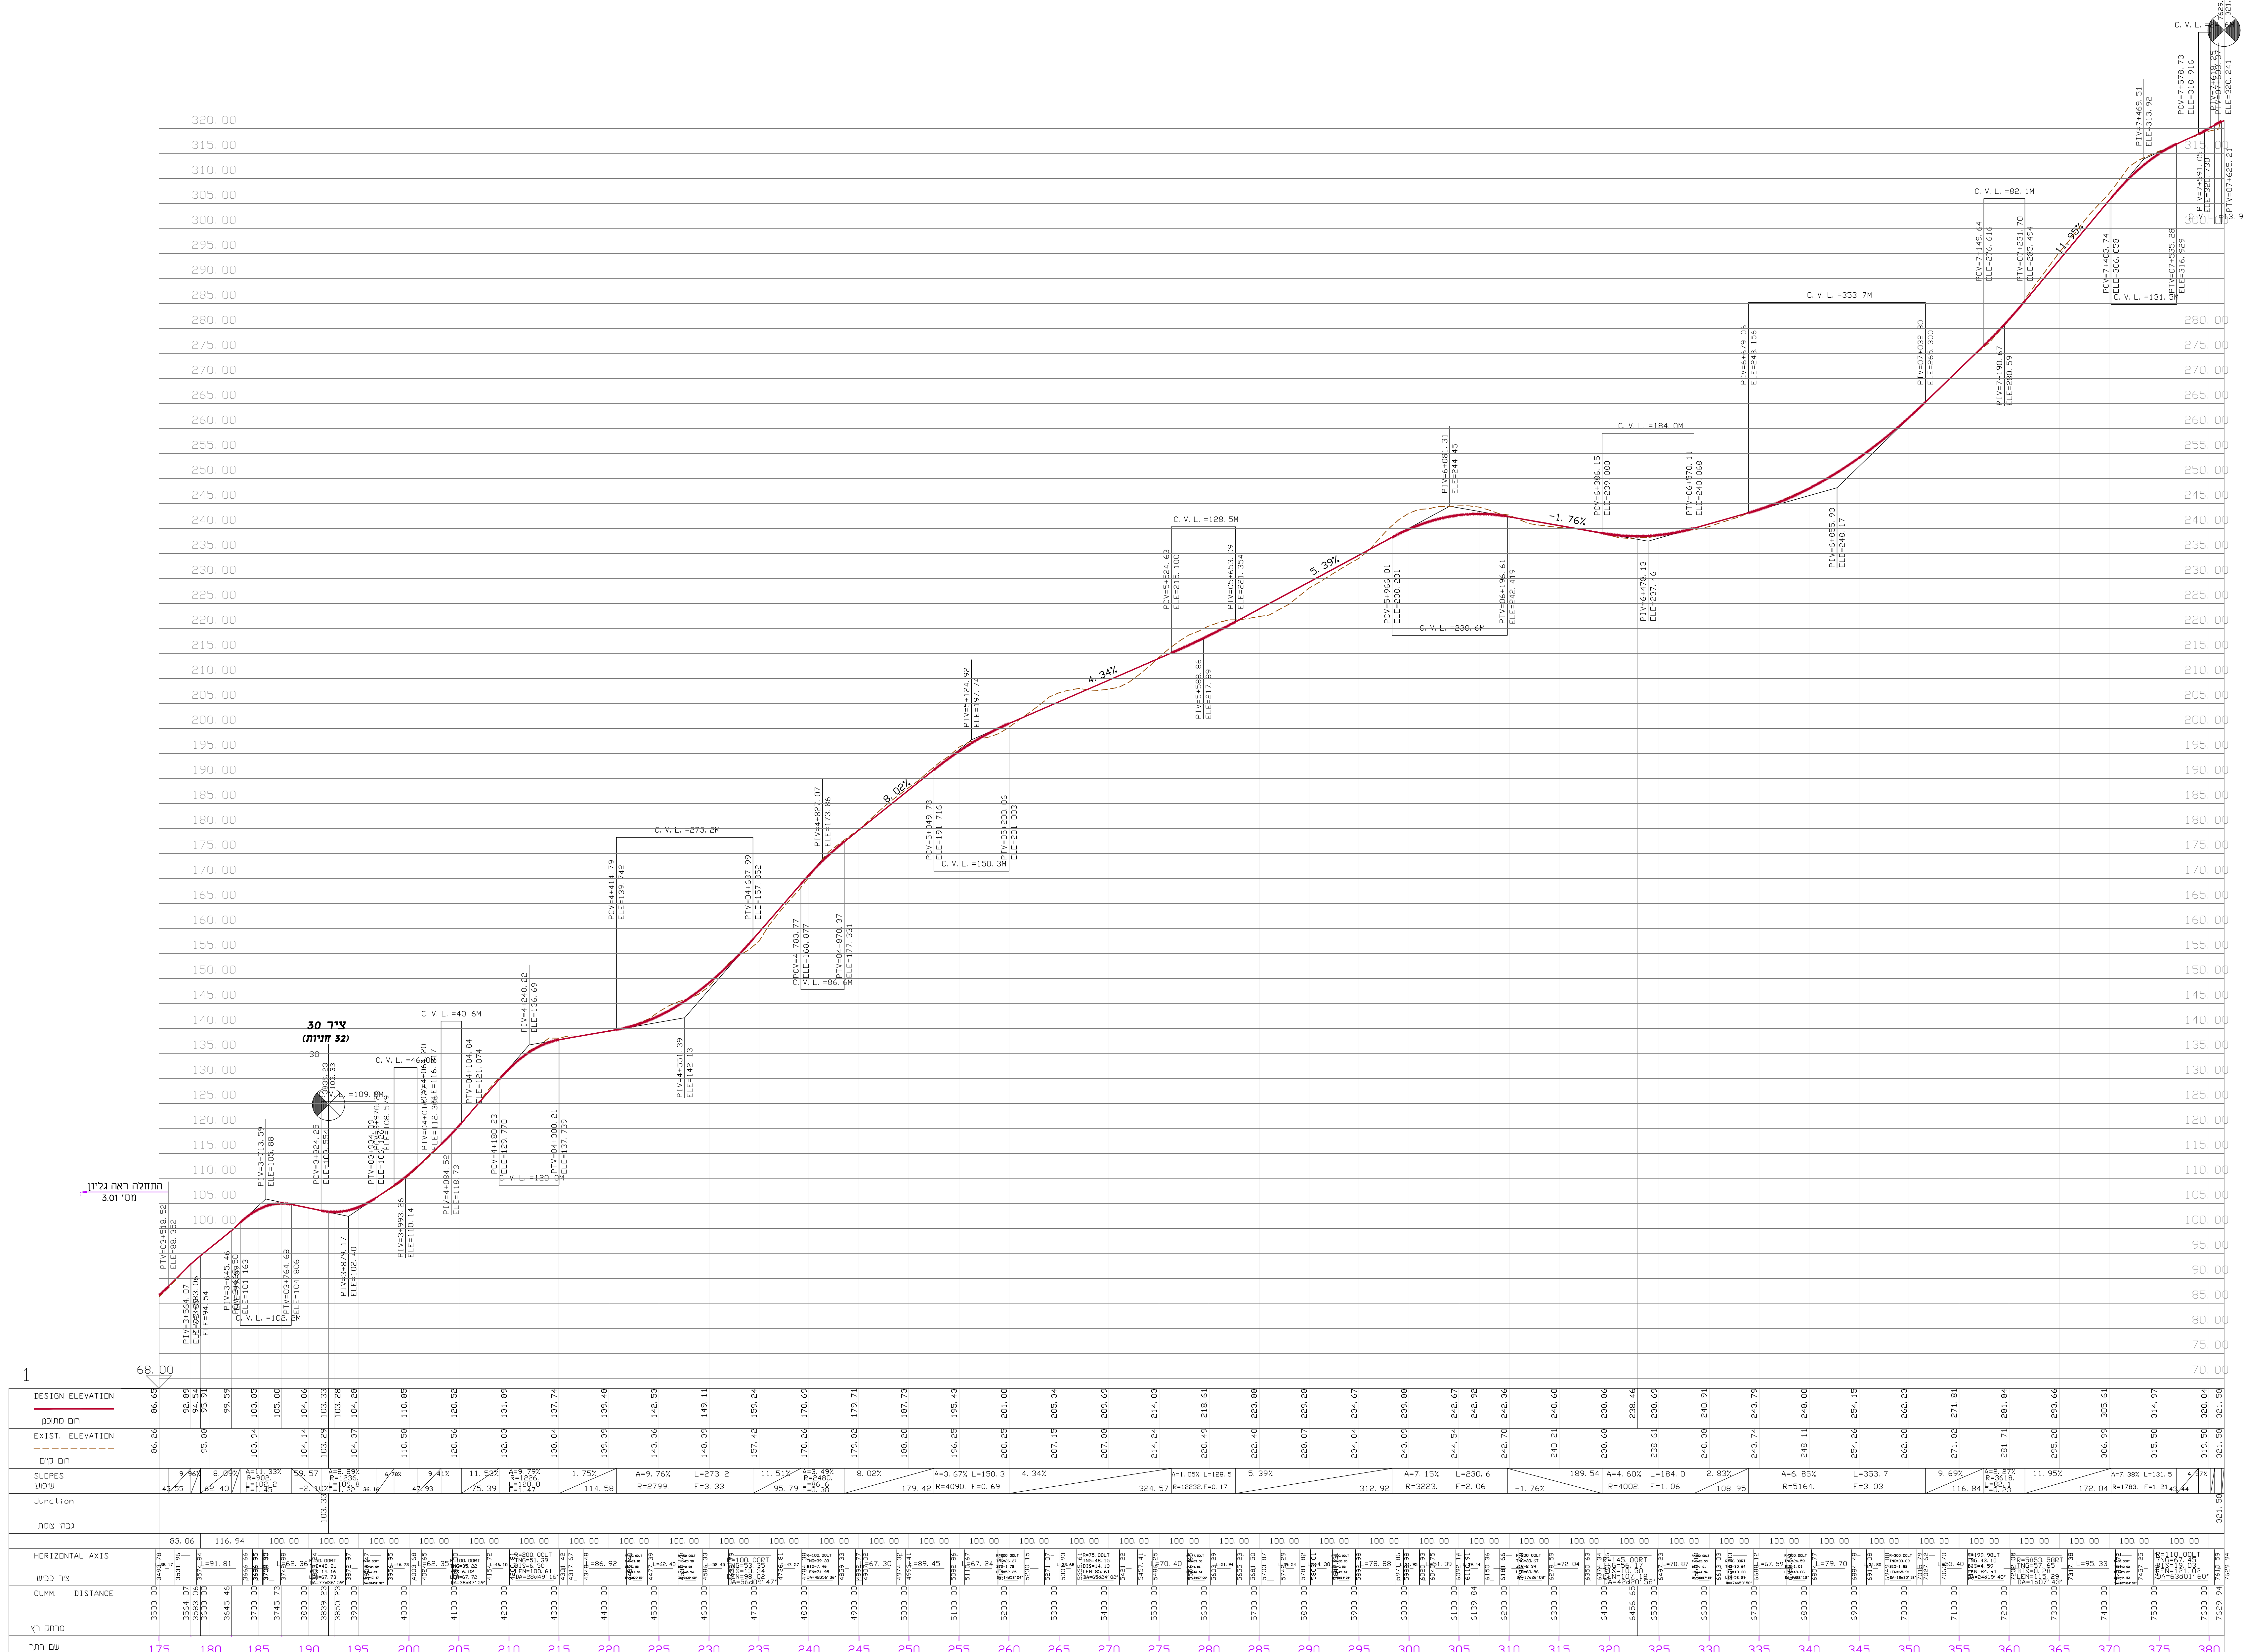

ציר מס' 1
 תחנים 382 - 175
 קנה מידה 1:500/5000