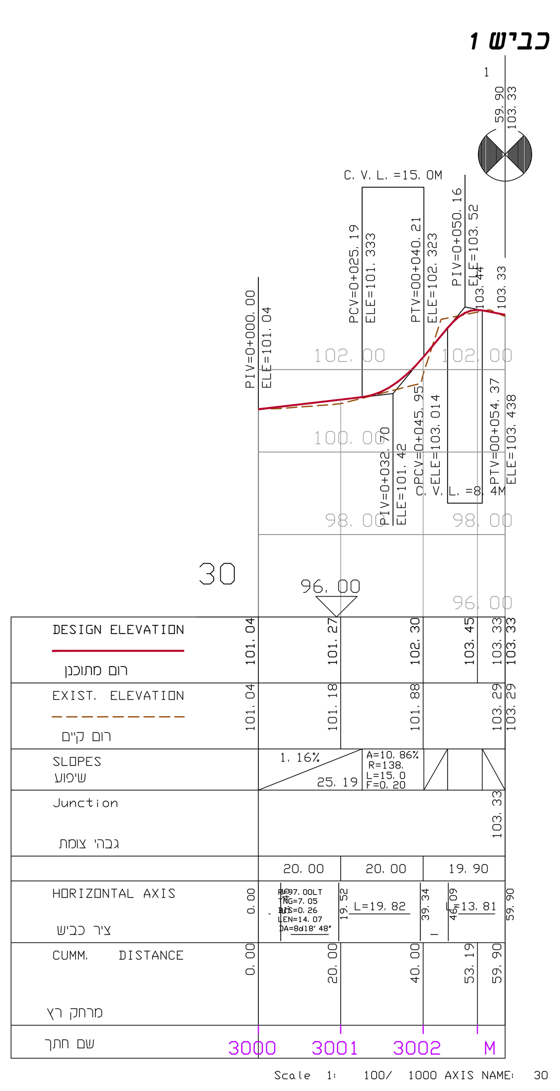

ציר מס' 30
חניות פרטיות
קנ"מ 1 : 100/1000

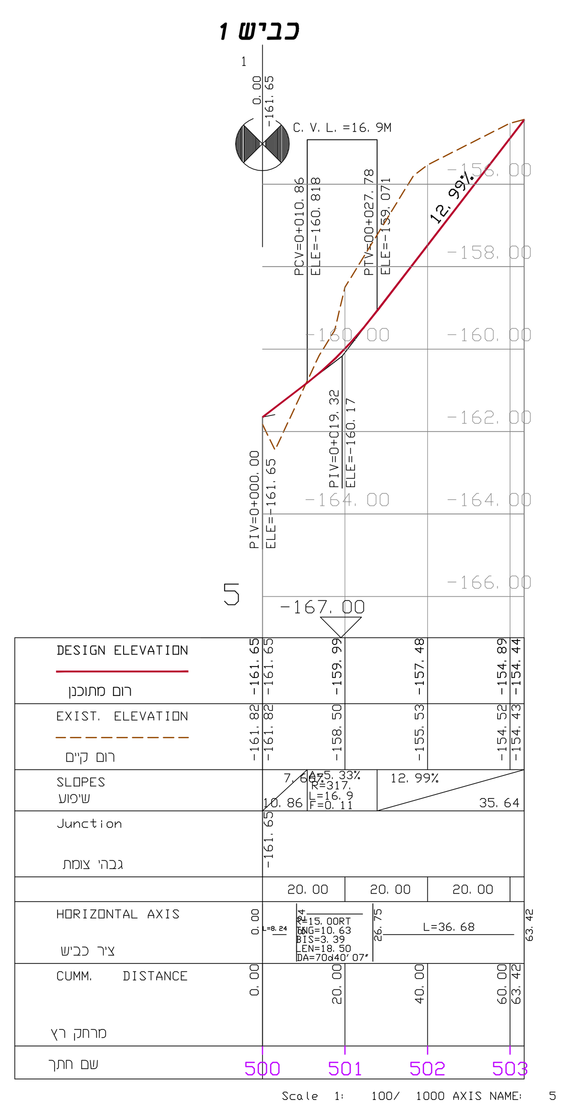

ציר מס' 5
דרך גישה
לבית קברות באחי
קנ"מ 1 : 100/1000

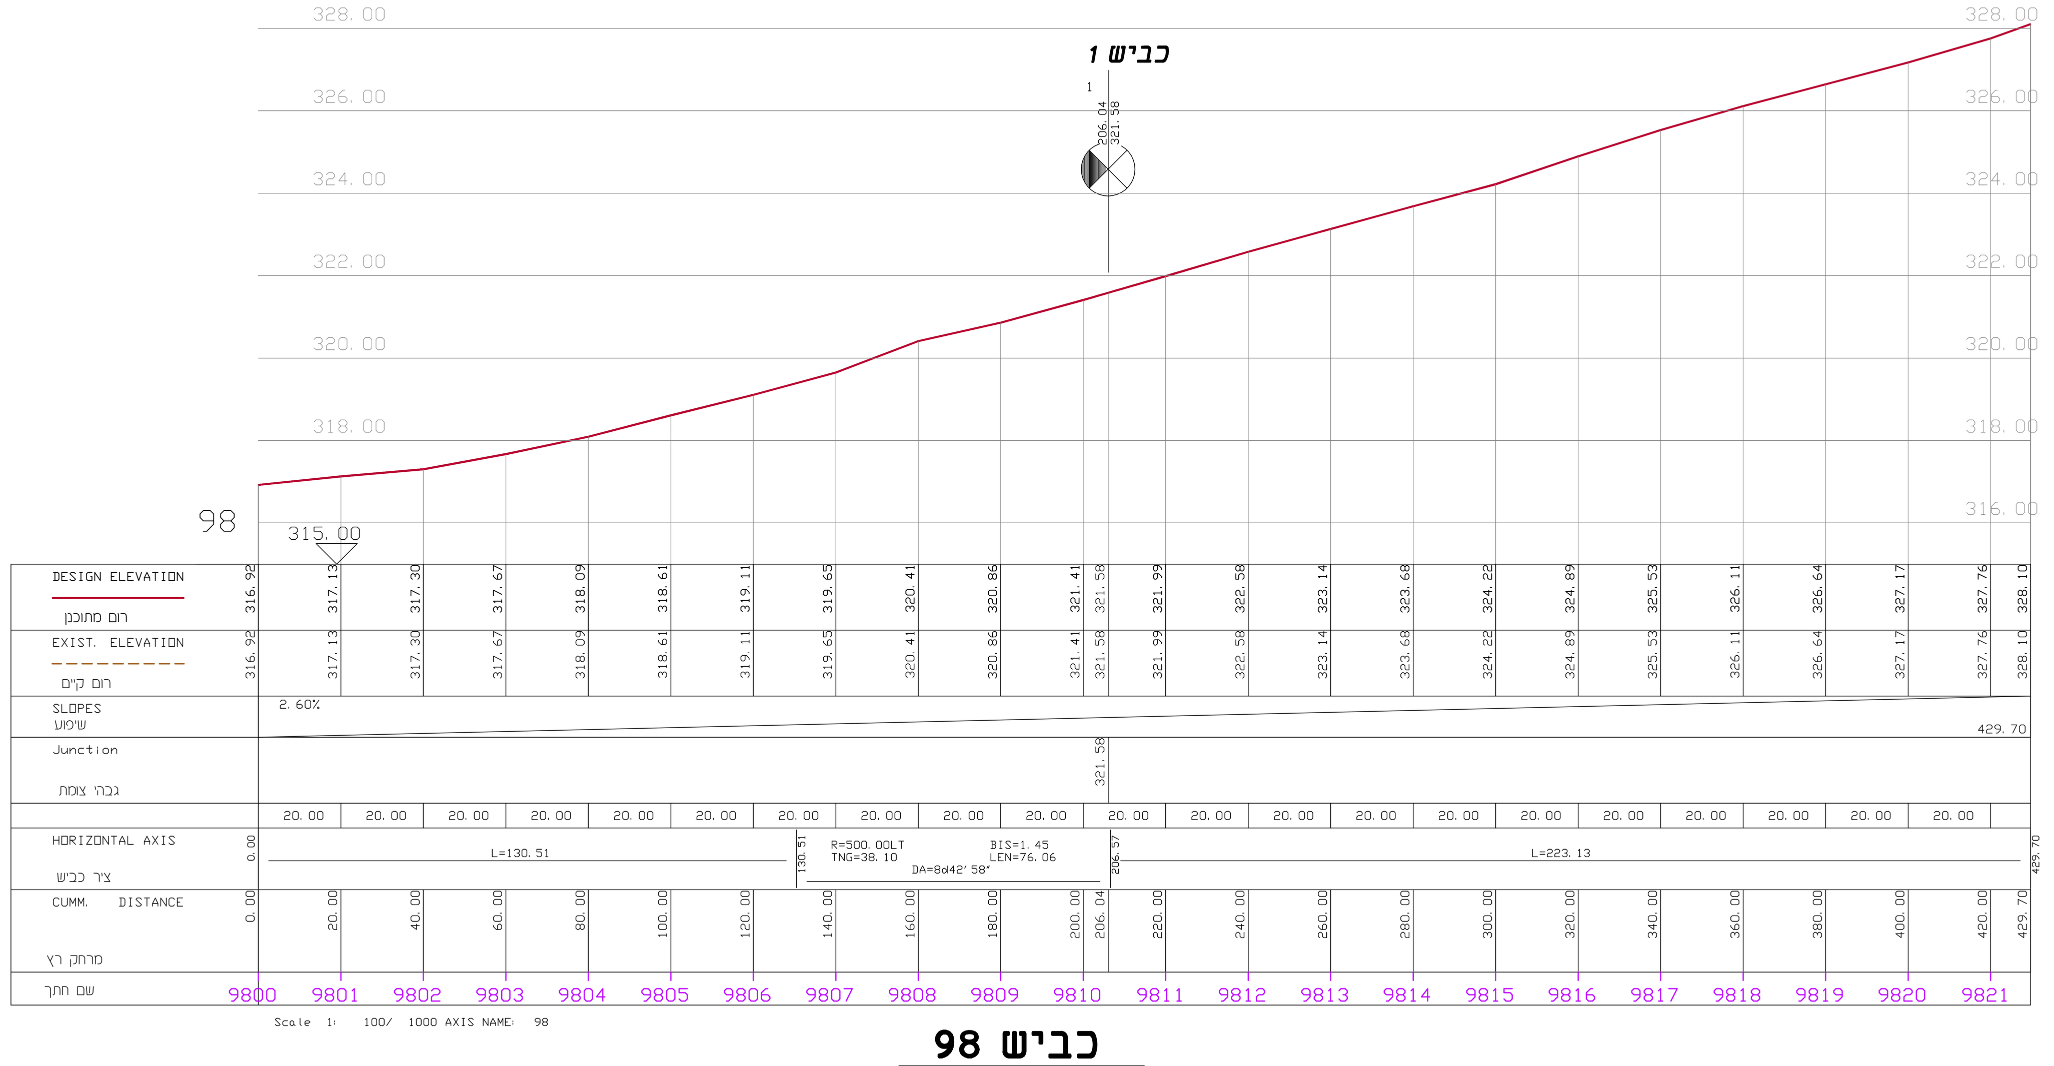

כביש 98
קנ"מ 1 : 100/1000

חוק התכנון והבניה, התשכ"ה - 1965
תכנית מתאר מקומית

מס' 219-0711960

ג/23644 - כביש גישה לגן לאומי סוסיתא

חתכים לאורך — גליון 3 מתוך 3

מחוז	צפון
מרחב תכנון מקומי	גולן, עמק הירדן
רשות מקומית	נאות גולן, עין גב
תכנית בסמכות	מחוזית
תאריך	06/01/2021
שלב	
מהדורה	1
שטח התכנית	235.5 דונם
קנה מידה	1:100/1000

אישורים

שמות

מגיש התכנית	מועצה אזורית גולן
	מועצה אזורית עמק הירדן
	רשות הטבע והגנים
עורך ראשי	ש.קרני מהנדסים בע"מ - ארז בוקובזה
יזם	מועצה אזורית גולן
	רשות הטבע והגנים

בעלי ענין בקרקע

רשות מקרקעי ישראל

מפתח גליונות