


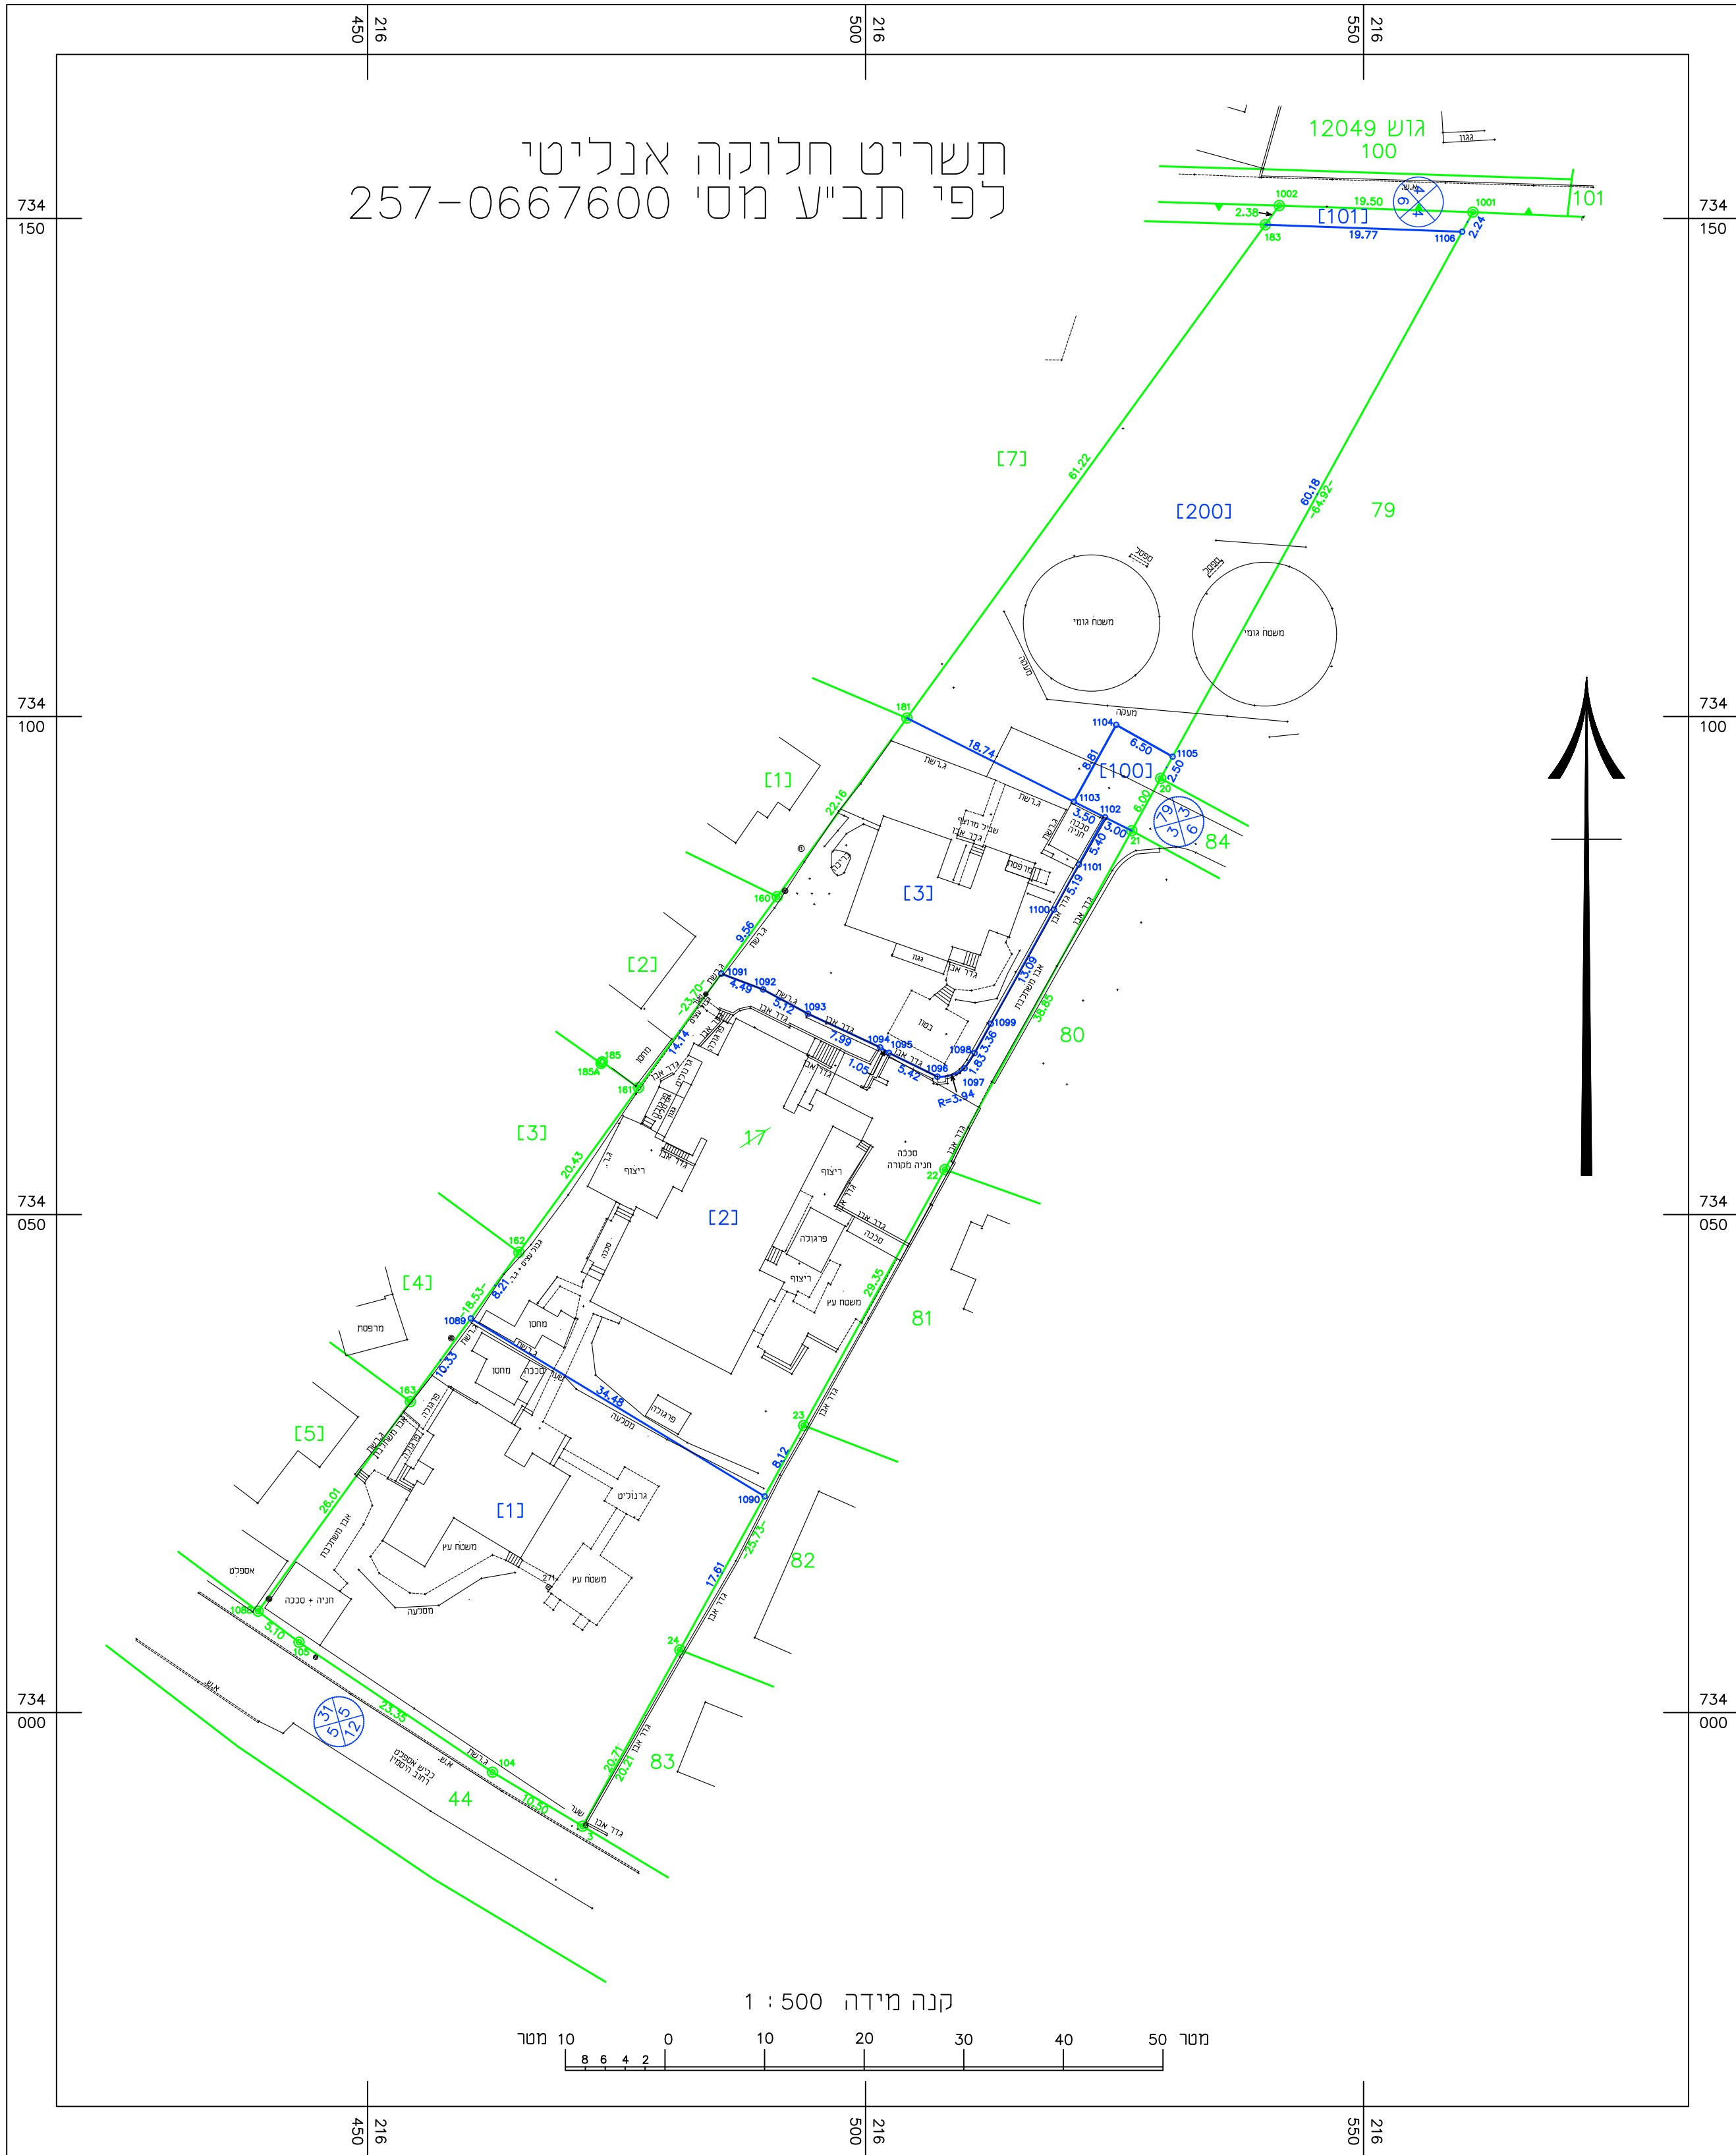

מחוז : צפון
נפה : יזרעאל
רמת ישי

גוש : 11182
חלקה : 17


שטח החלקה : 4.984 דונם
קנין 1 : 500
הוכן עבור : רמת ישי

1.חלוקה

השטחים בדונם סטר	מספרי החלקות			מגורים א
	סופי	ארעי	ח.ב.ע.ש.צ	
1.363		1	1	מגורים א
1.485		2	2	מגורים א
0.739		3	3	מגורים א
0.056		100	100	דרר משולבת
0.039		101	101	דרר משולבת
1.302		200	200	שציפ
4.984	(17)			

תרשים סכימה

התוכן תב"ע 257-0667600 קט"מ : 1:1250

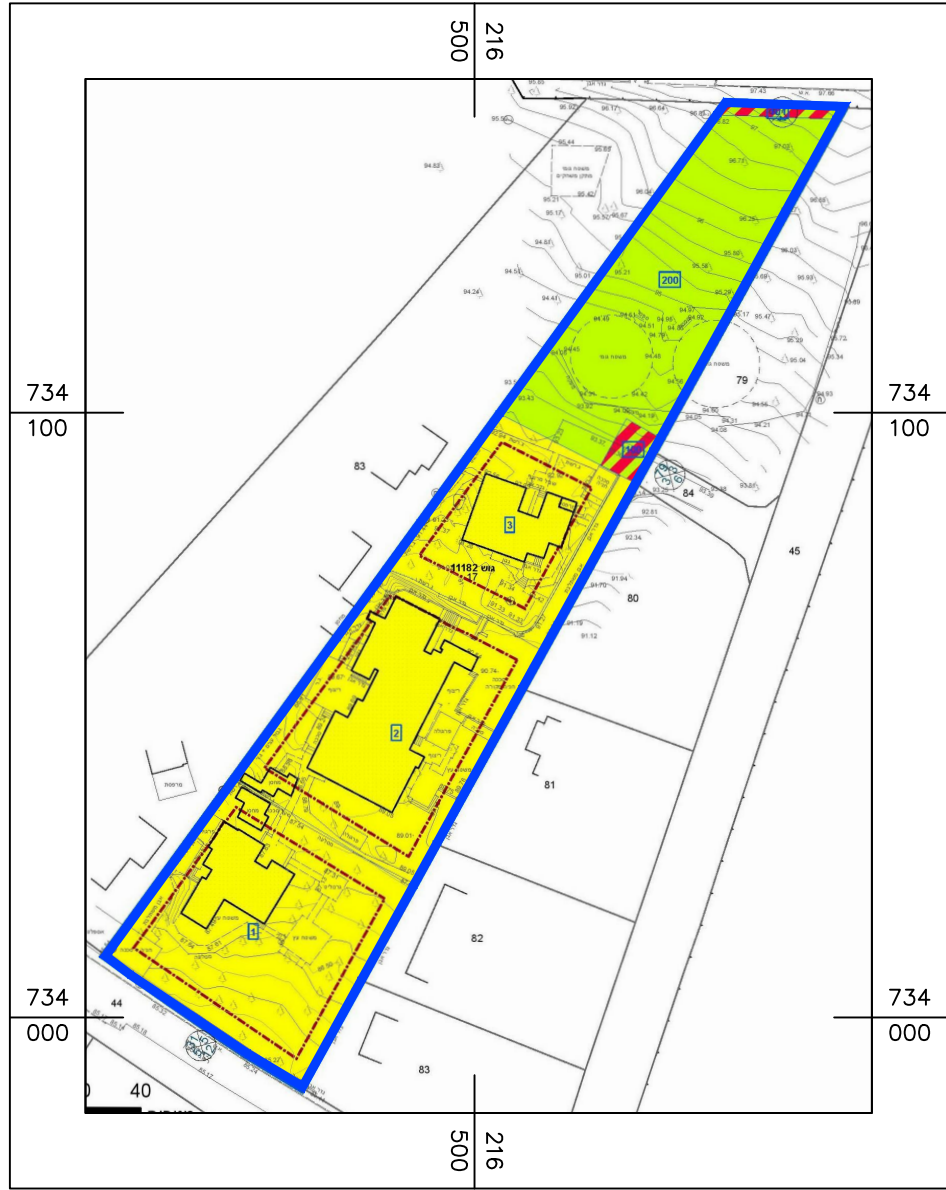

מודי מבען שירות הנדסה בע"מ מודים מסמכים ושירות הנדסה מידותמכנו.מאמ.פיקוח טל 04-6402433 mt2020@modeday.org	
רמת ישי	
גוש 11182 חלקה 17	נושא הפרויקט תשריט חלוקה אנליטי
תאריך 12.07.20	שרטט ידי
מס.ת. 1 : 500	מס.ת. 22631 - מ-2020
שנינויים	
משה מריין - מודד מוסמך מס' 640	

