חוק התכנון והבנייה, התשכ"ה - 1965
תכנית מתאר מקומית
262-0862748
איחוד וחלוקה ללא הסכמת הבעלים במתחם E בדיר חנא
נספח:חתכים טיפוסיים גליון 4 מתוך 4

שם הנספח	קנ"מ
חתכים טיפוסיים	1:100

תאריך	13.05.20

כביש מס' 101

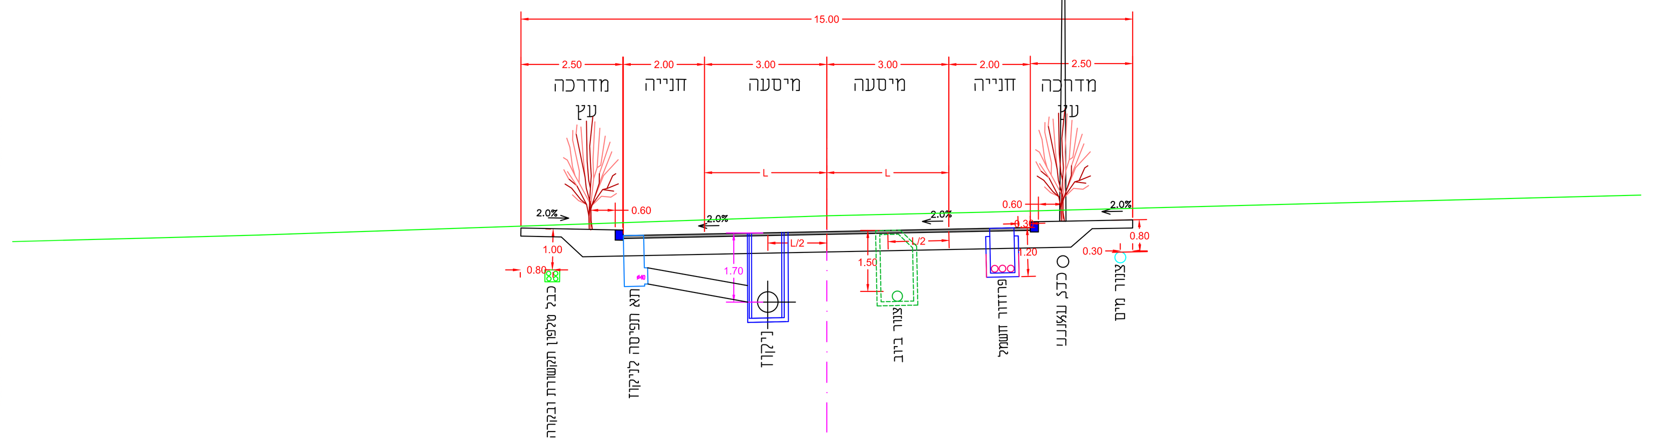

SECTION 24 St. 480

R-101

כביש מס' 200

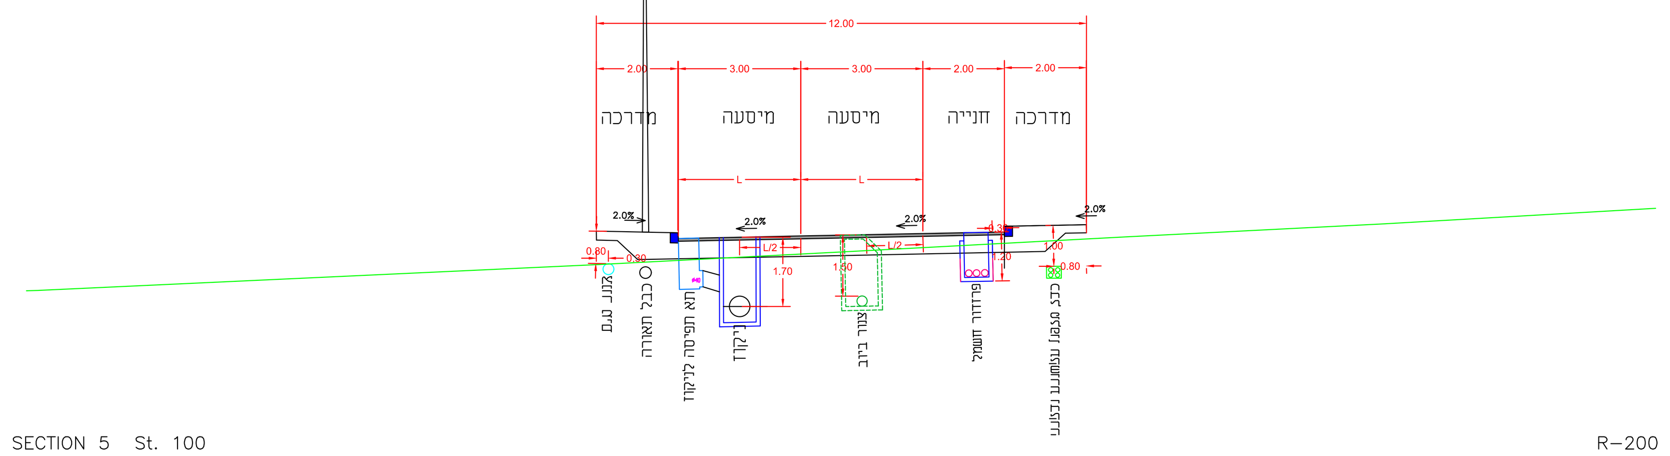

SECTION 5 St. 100

R-200

כביש מס' 202

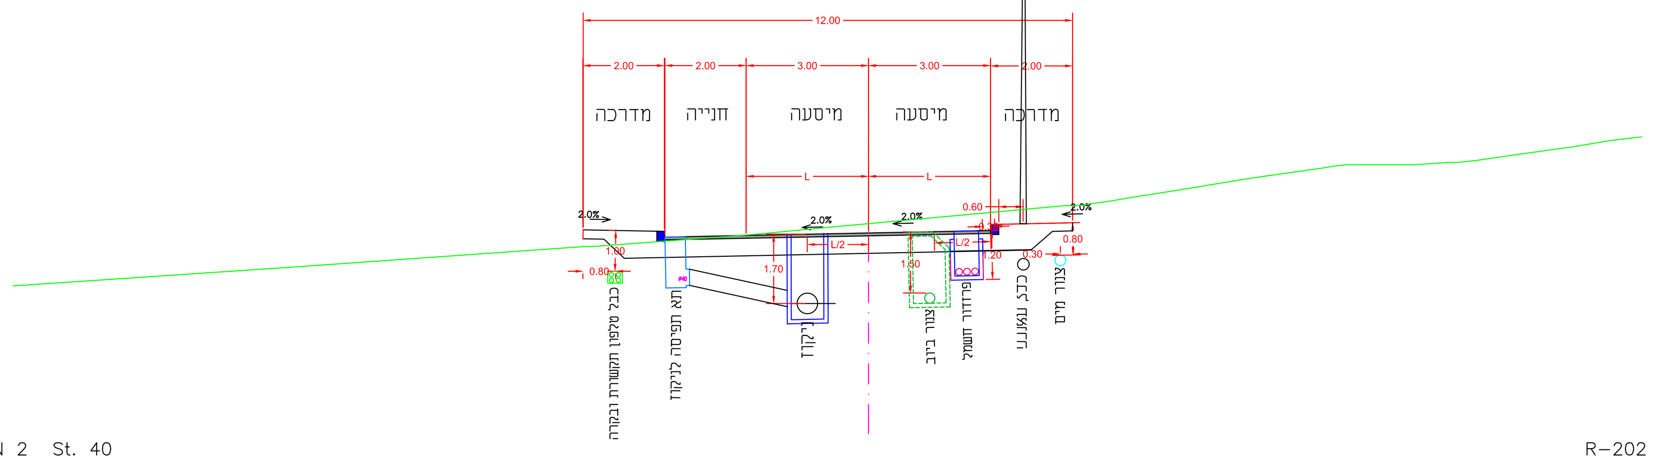

SECTION 2 St. 40

R-202

כביש מס' 102

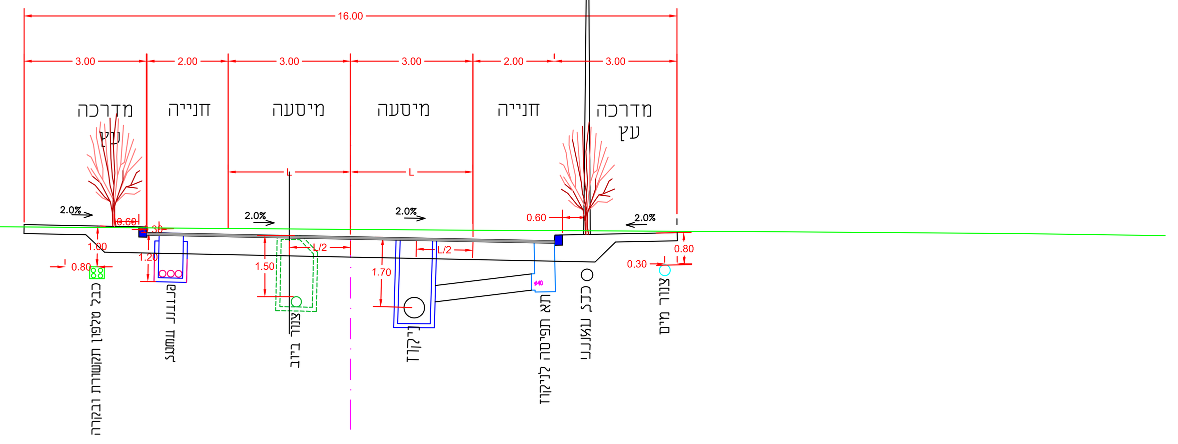

SECTION 2 St. 40

R-102

כביש מס' 103

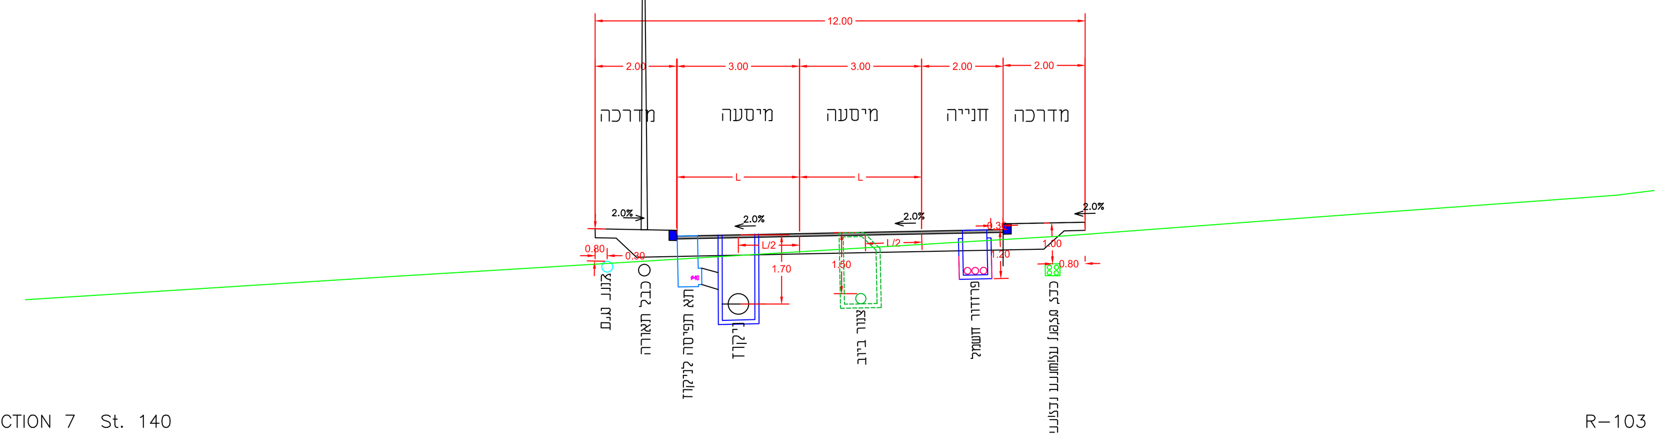

SECTION 7 St. 140

R-103

כביש מס' 100

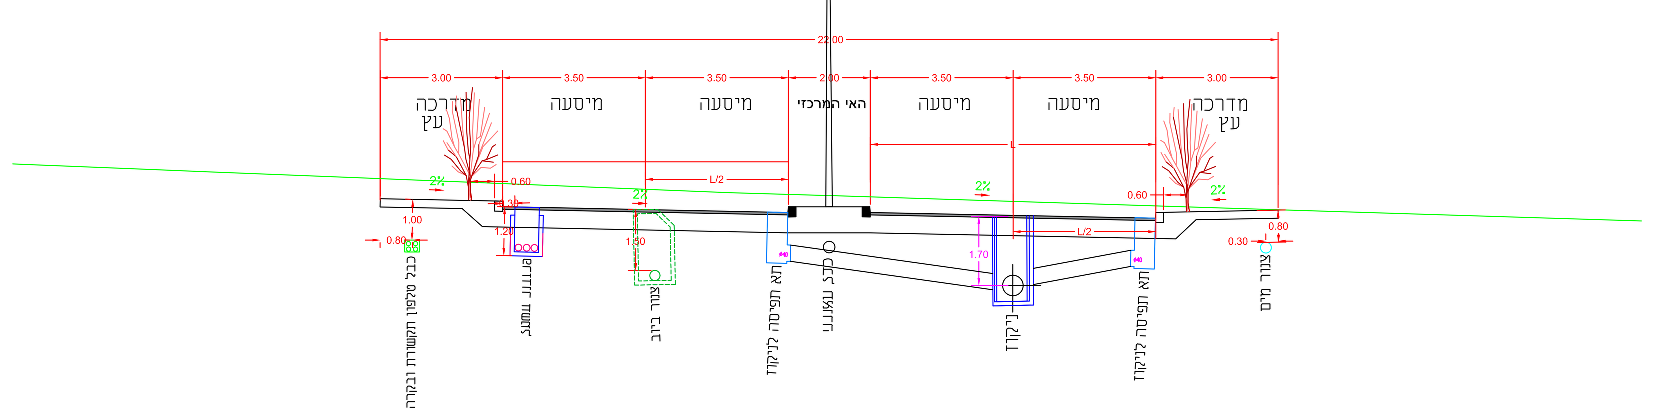

SECTION 5 St. 100

R-100

כביש מס' 205

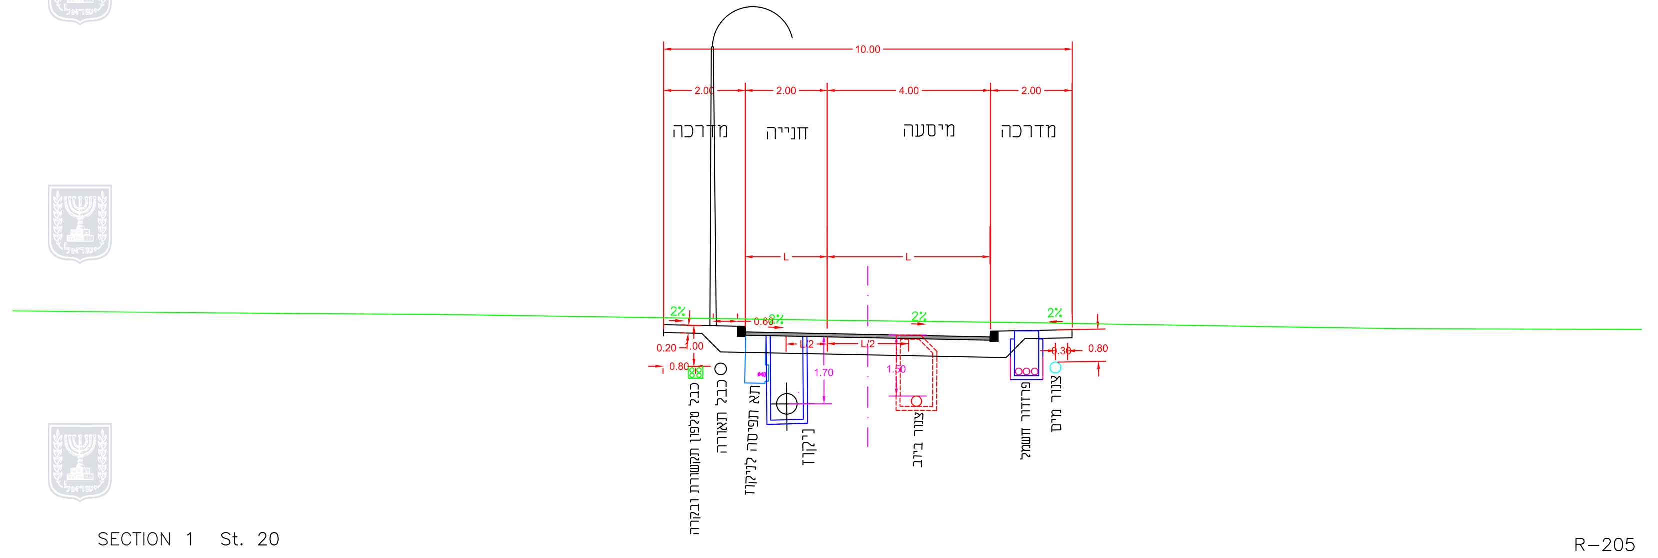

SECTION 1 St. 20

R-205

כביש מס' 203

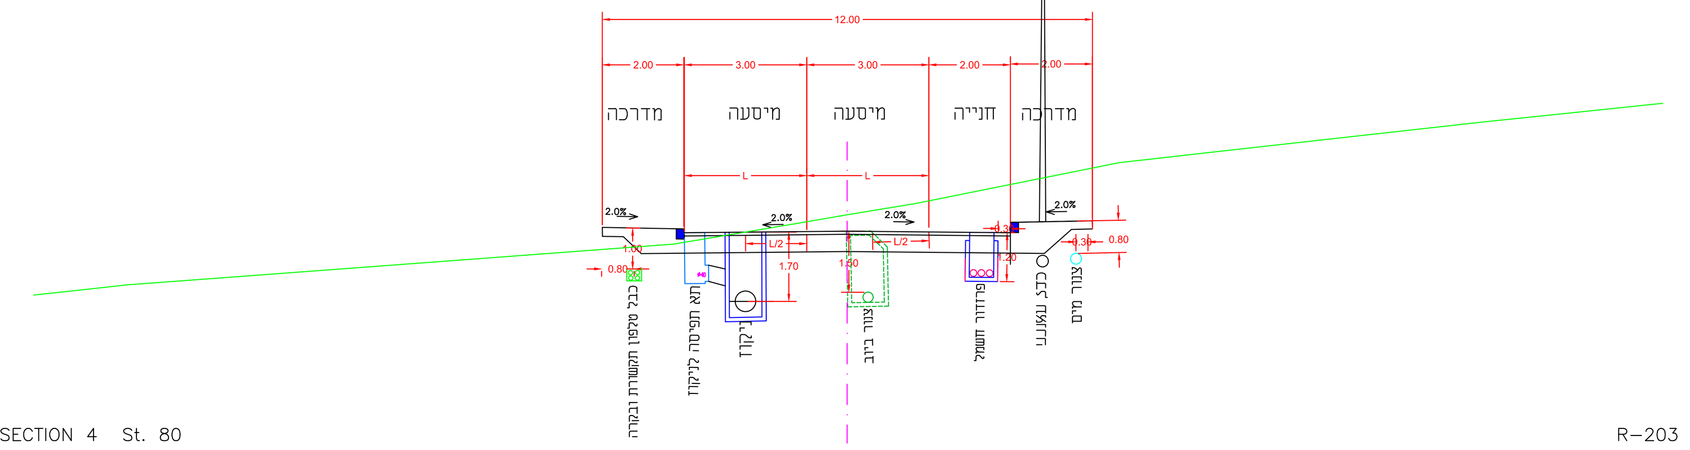

SECTION 4 St. 80

R-203

כביש מס' 204

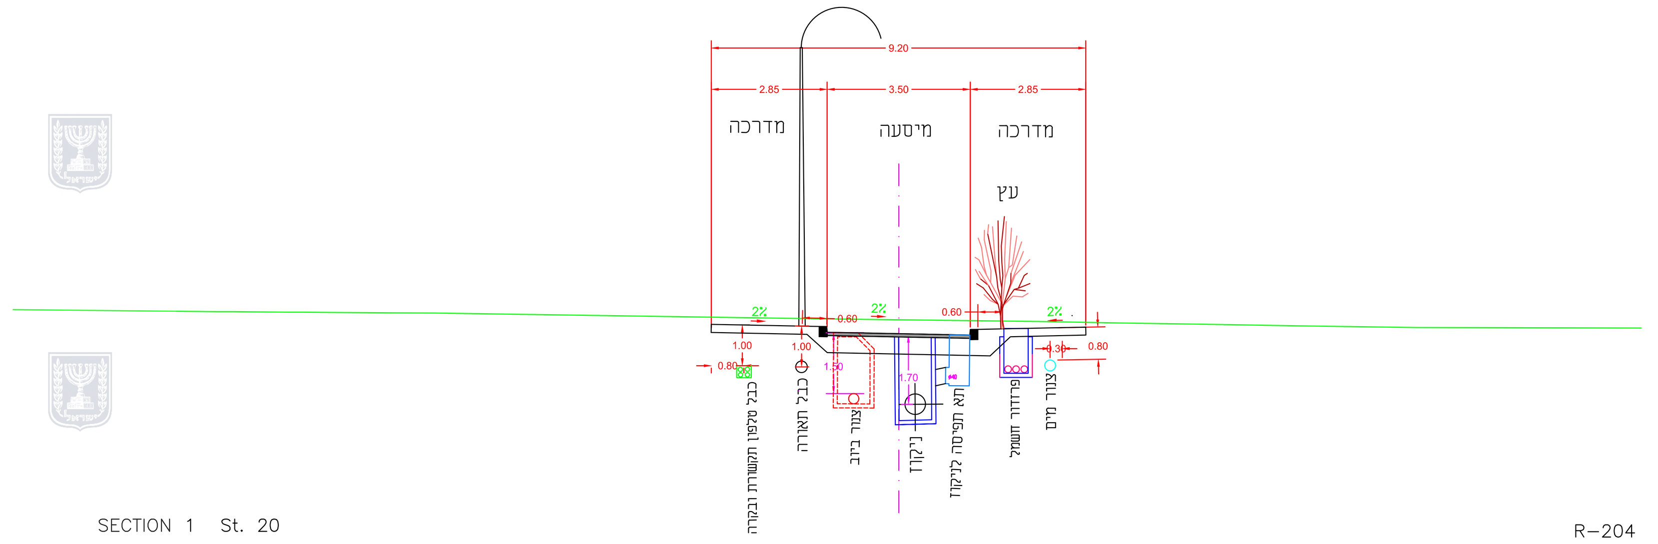

SECTION 1 St. 20

R-204

כביש מס' 201

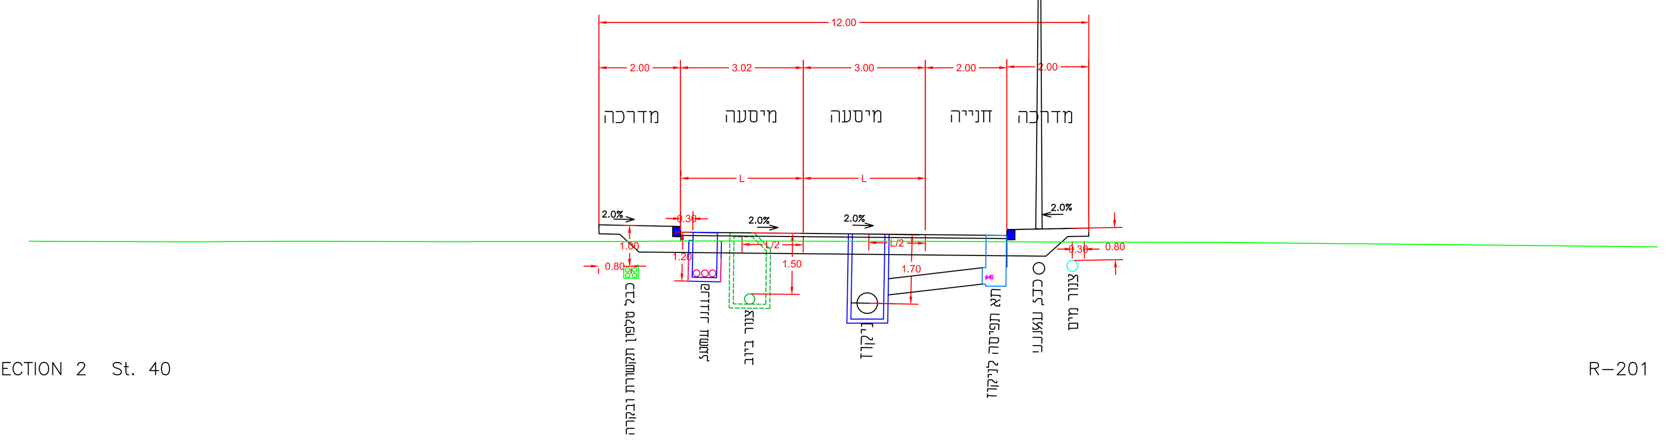

SECTION 2 St. 40

R-201