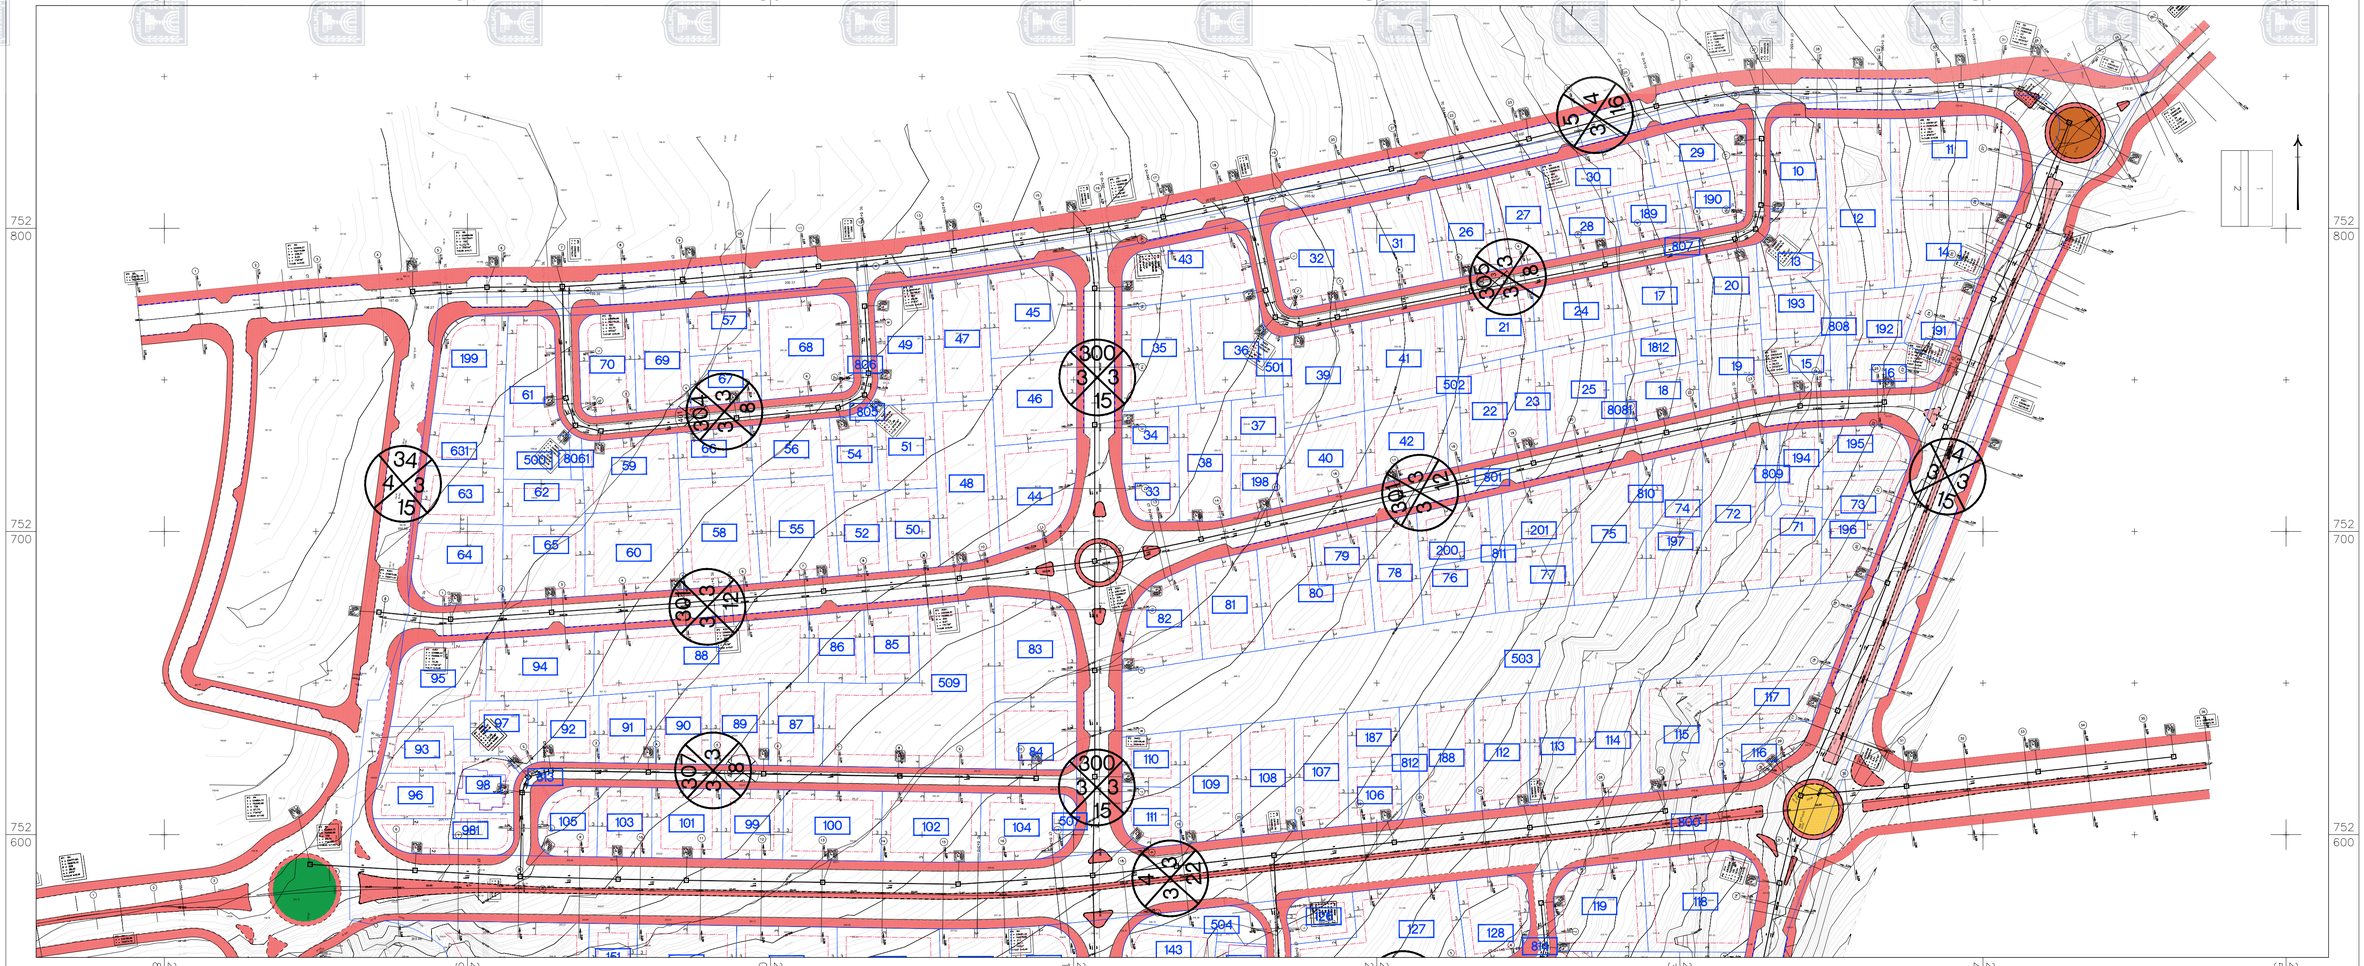

חוק התכנון והבנייה, התשכ"ה – 1965
תכנית מתאר מקומית

262-0784900

איחוד וחלוקה ללא הסכמת הבעלים
במתחם AF בדיר חנא

נספח: תנוחה | גליון 1 מתוך 6

שם המסמך	גרסא

תאריך	הערות

מספר תשריט	שם ישוב	תאריך
2-01		

מספר	הערה	תאריך

מספר	תיאור	תאריך

יאסין נמיר
מדידות מודדים - רישיון מודדי מחוז
מרכז מנהל
מרכז מנהל
מרכז מנהל

מס' תוכנית: 262-0784900
שם התוכנית: איחוד וחלוקה ללא הסכמת הבעלים במתחם AF בדיר חנא

מס' תשריט: 2-01

קנ"מ	תאריך
1:500	09-02-23

מספר הגרסה: 2-01
2-015-7-2018-Deir Hanna North-Sulema_AF.dwg

אין לבצע גרפיקה ע"י מדידה בגרסה
על הבנאים לבצע את הדרוש בפועל