כביש מס' 5

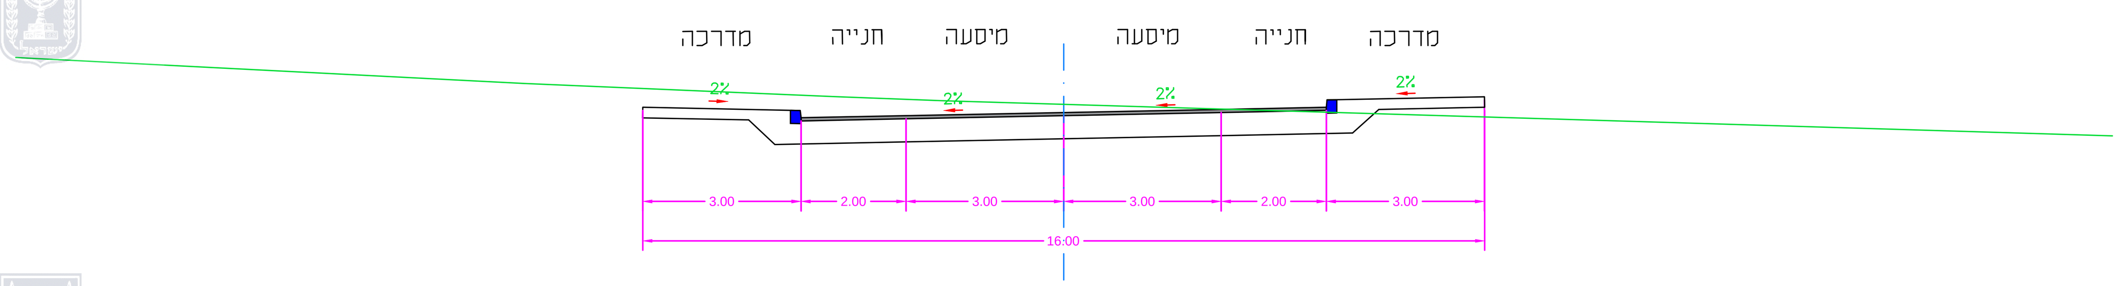

SECTION 29 St. 580

ROAD: R5

כביש מס' 300

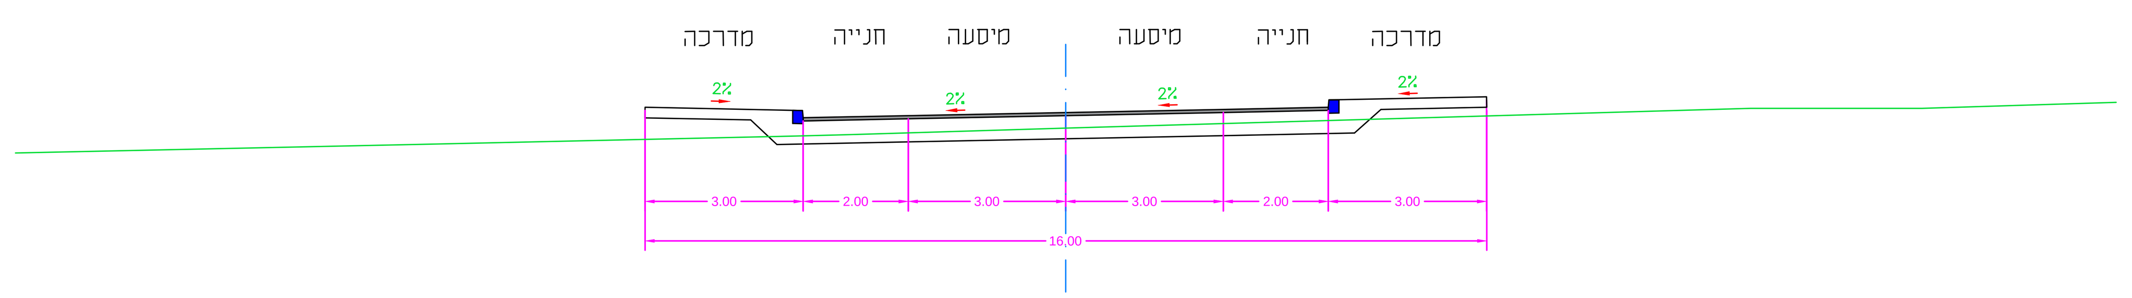

SECTION 14 St. 280

R300

כביש מס' 301

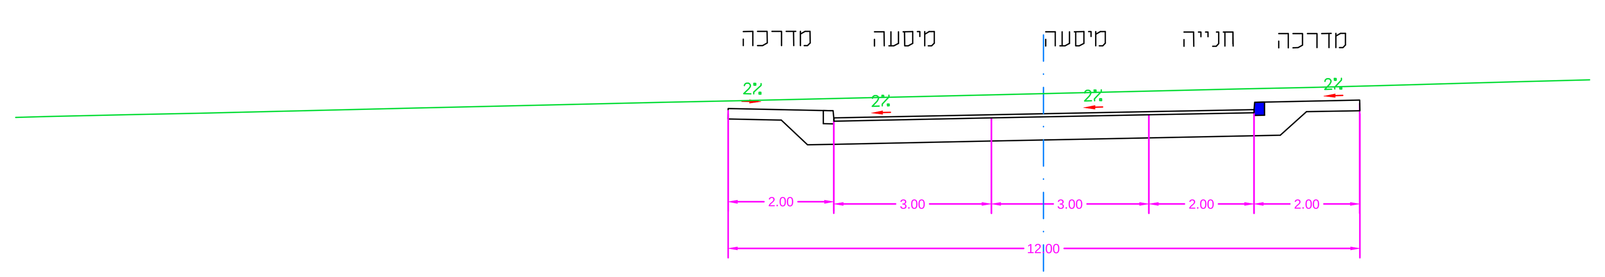

SECTION 6 St. 120

R301

כביש מס' 401

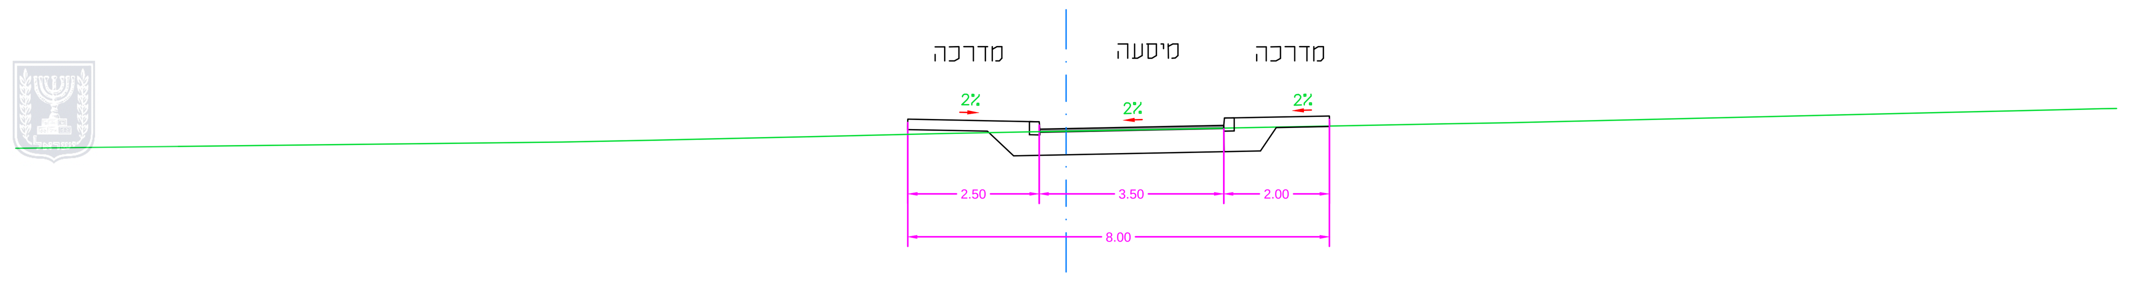

SECTION 4 St. 80

R401

כביש מס' 4

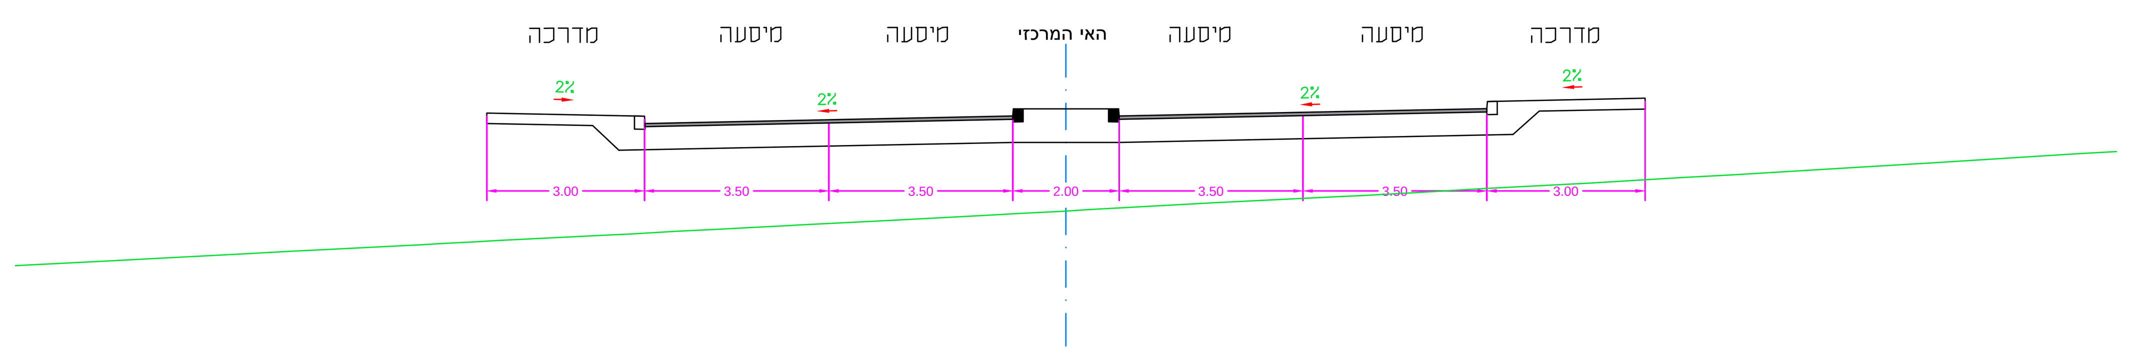

SECTION 23 St. 460

ROAD: R4

כביש מס' 303

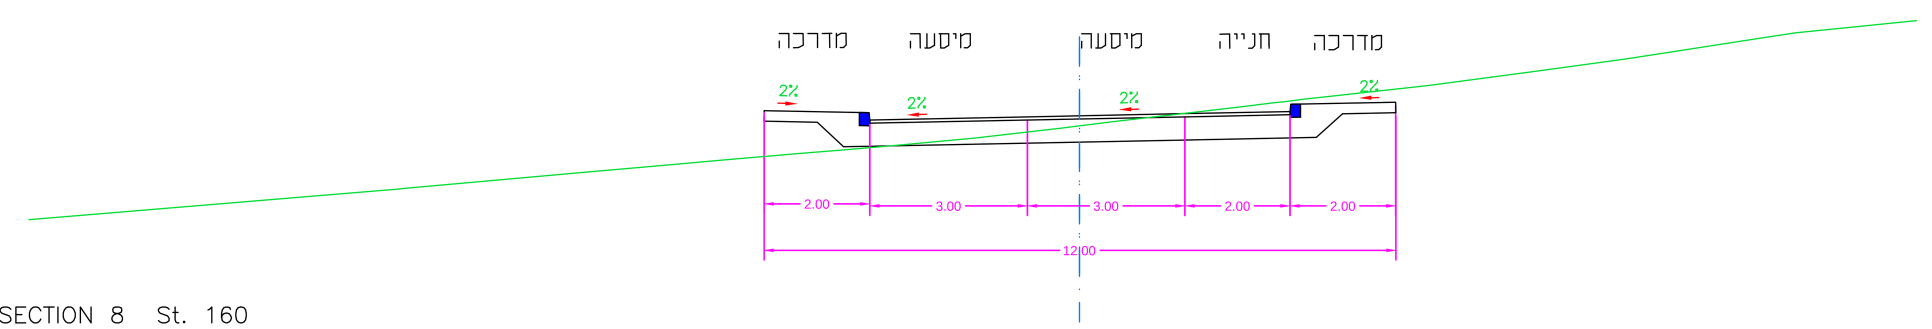

SECTION 8 St. 160

R303

כביש מס' 404

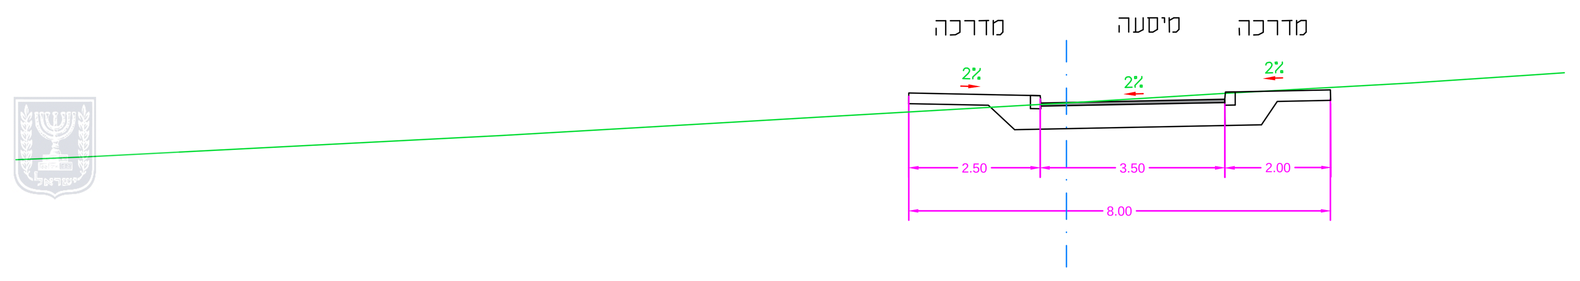

SECTION 3 St. 60

R404

כביש מס' 402

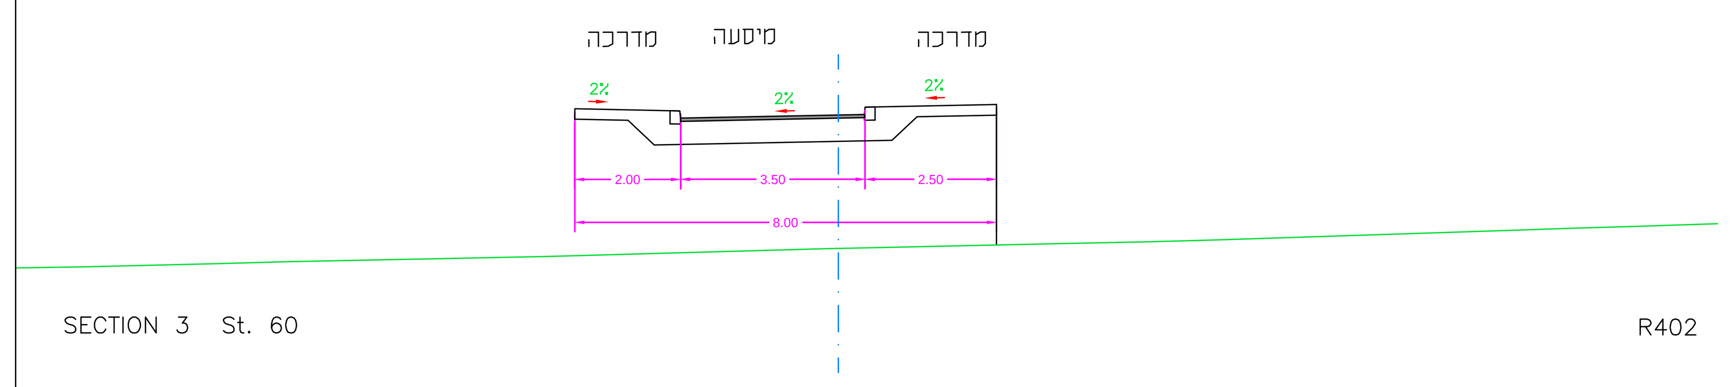

SECTION 3 St. 60

R402

כביש מס' 403

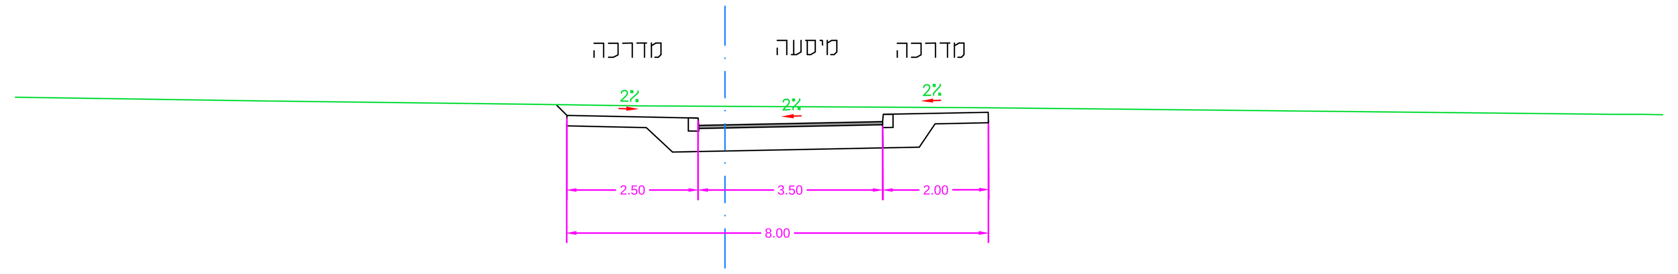

SECTION 5 St. 100

R403

כביש מס' 302

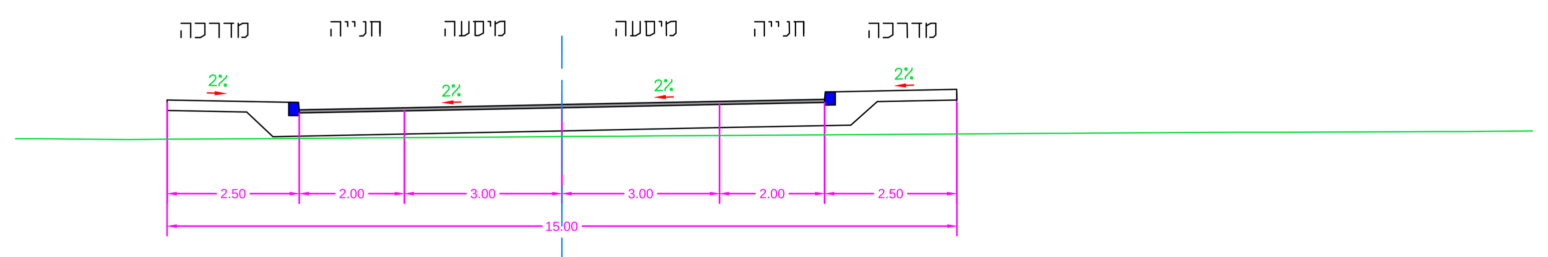

SECTION 2 St. 40

R300

חוק התכנון והבנייה, התשכ"ה - 1965
תכנית מתאר מקומית

262-0784900

איחוד וחלוקה ללא הסכמת הבעלים במתחם AF בדיר חנא

נספח:חתכים טיפוסיים גליון 6 מתוך 6

שם הנספח	קנ"מ
חתכים טיפוסיים	1:100

תאריך	28.04.2020

שמות וחתימות:

עורך התוכנית	שם: תמים יאסין	חתימה:
	תאגיד:	

מס'	תפוצה	תאריך

לעיון | למכרז | לביצוע

יאסין תמים
מהנדס אזרחי , כבישים ומודד מוסמך
עראבה 3081200 ת.ד.68
טל: 04-6745752 פקס. 04-6746910

מס' ושם תכנית: כפר דייר חנא
שם השרטוט: חתכים טיפוסיים

תמים יאסין
מהנדס תחבורה -תנועה וכבישים
רשיון מס' 46005
מהנדס גיאודט ומודד מוסמך
רשיון מס' 802

ק.מ.: 1:100	תאריך: 28-4-20
מספר השרטוט: 7.01	d/15-7-2019/der hana /north/area AF/typical sections

אין לקבוע גדלים ע"י מדידה בשרטוט
על הקבלן לבקר את המידות במקום