

נספח תחבורה

נספח לתכנית מס' 263-0869933

שינוי בהוראות וזכויות בניה
 8\18579\8 מגרש ו\8
 תמרה

גליון 1 מתוך 1


תחולה	מנחה
תיאור	נספח תחבורה
תאריך עריכת הנספח	17/12/2021

קנ"מ	1:250
תרשימים נוספים	קנ"מ
שם תרשים	1:א,XXX
שם תרשים	1:א,XXX
שם תרשים	1:א,XXX

שמות וחתימות:	
עורך הנספח	שם: אינג' רנין קאסם תאגיד:

מקרא:

- מבנה תעשייה קלה ומלאכה
- אספלט
- רצועת שצ"פ
- מקומות חניה מוצעים

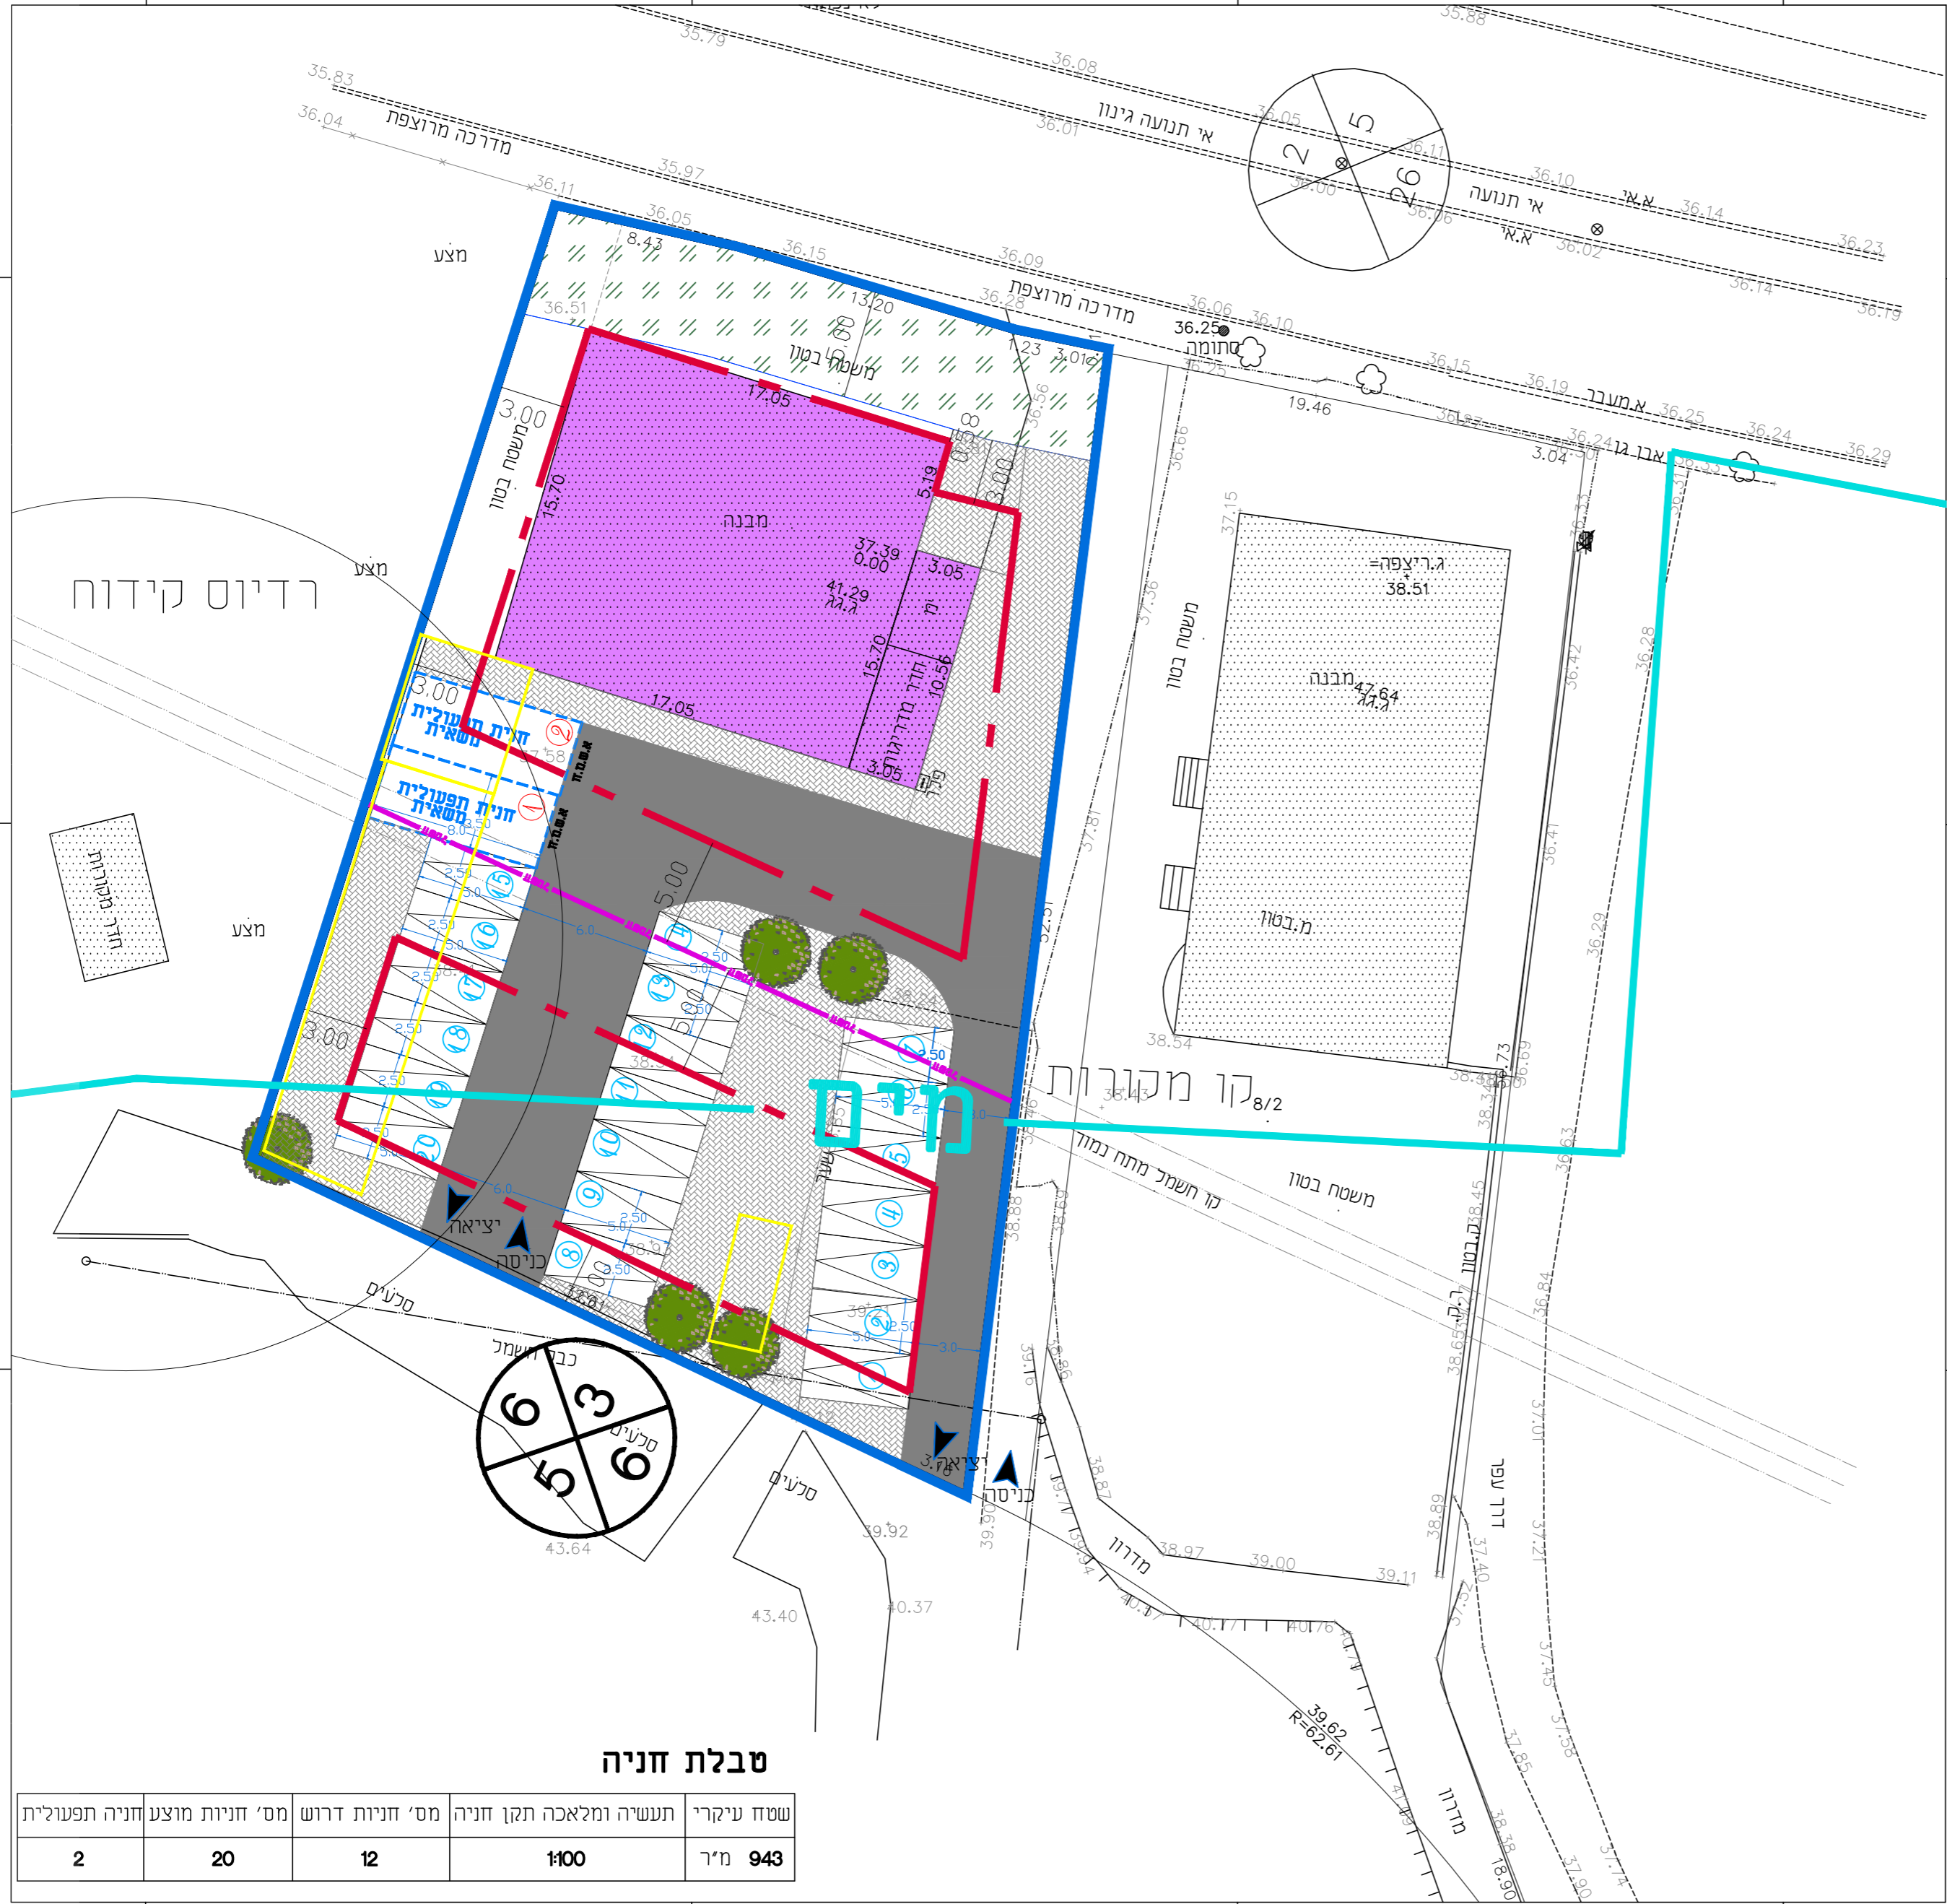

טבלת חניה

שטח עיקרי	תעשייה ומלאכה תקן חניה	מס' חניות דרוש	מס' חניות מוצע	חניה תפעולית
943 מ"ר	1100	12	20	2

