


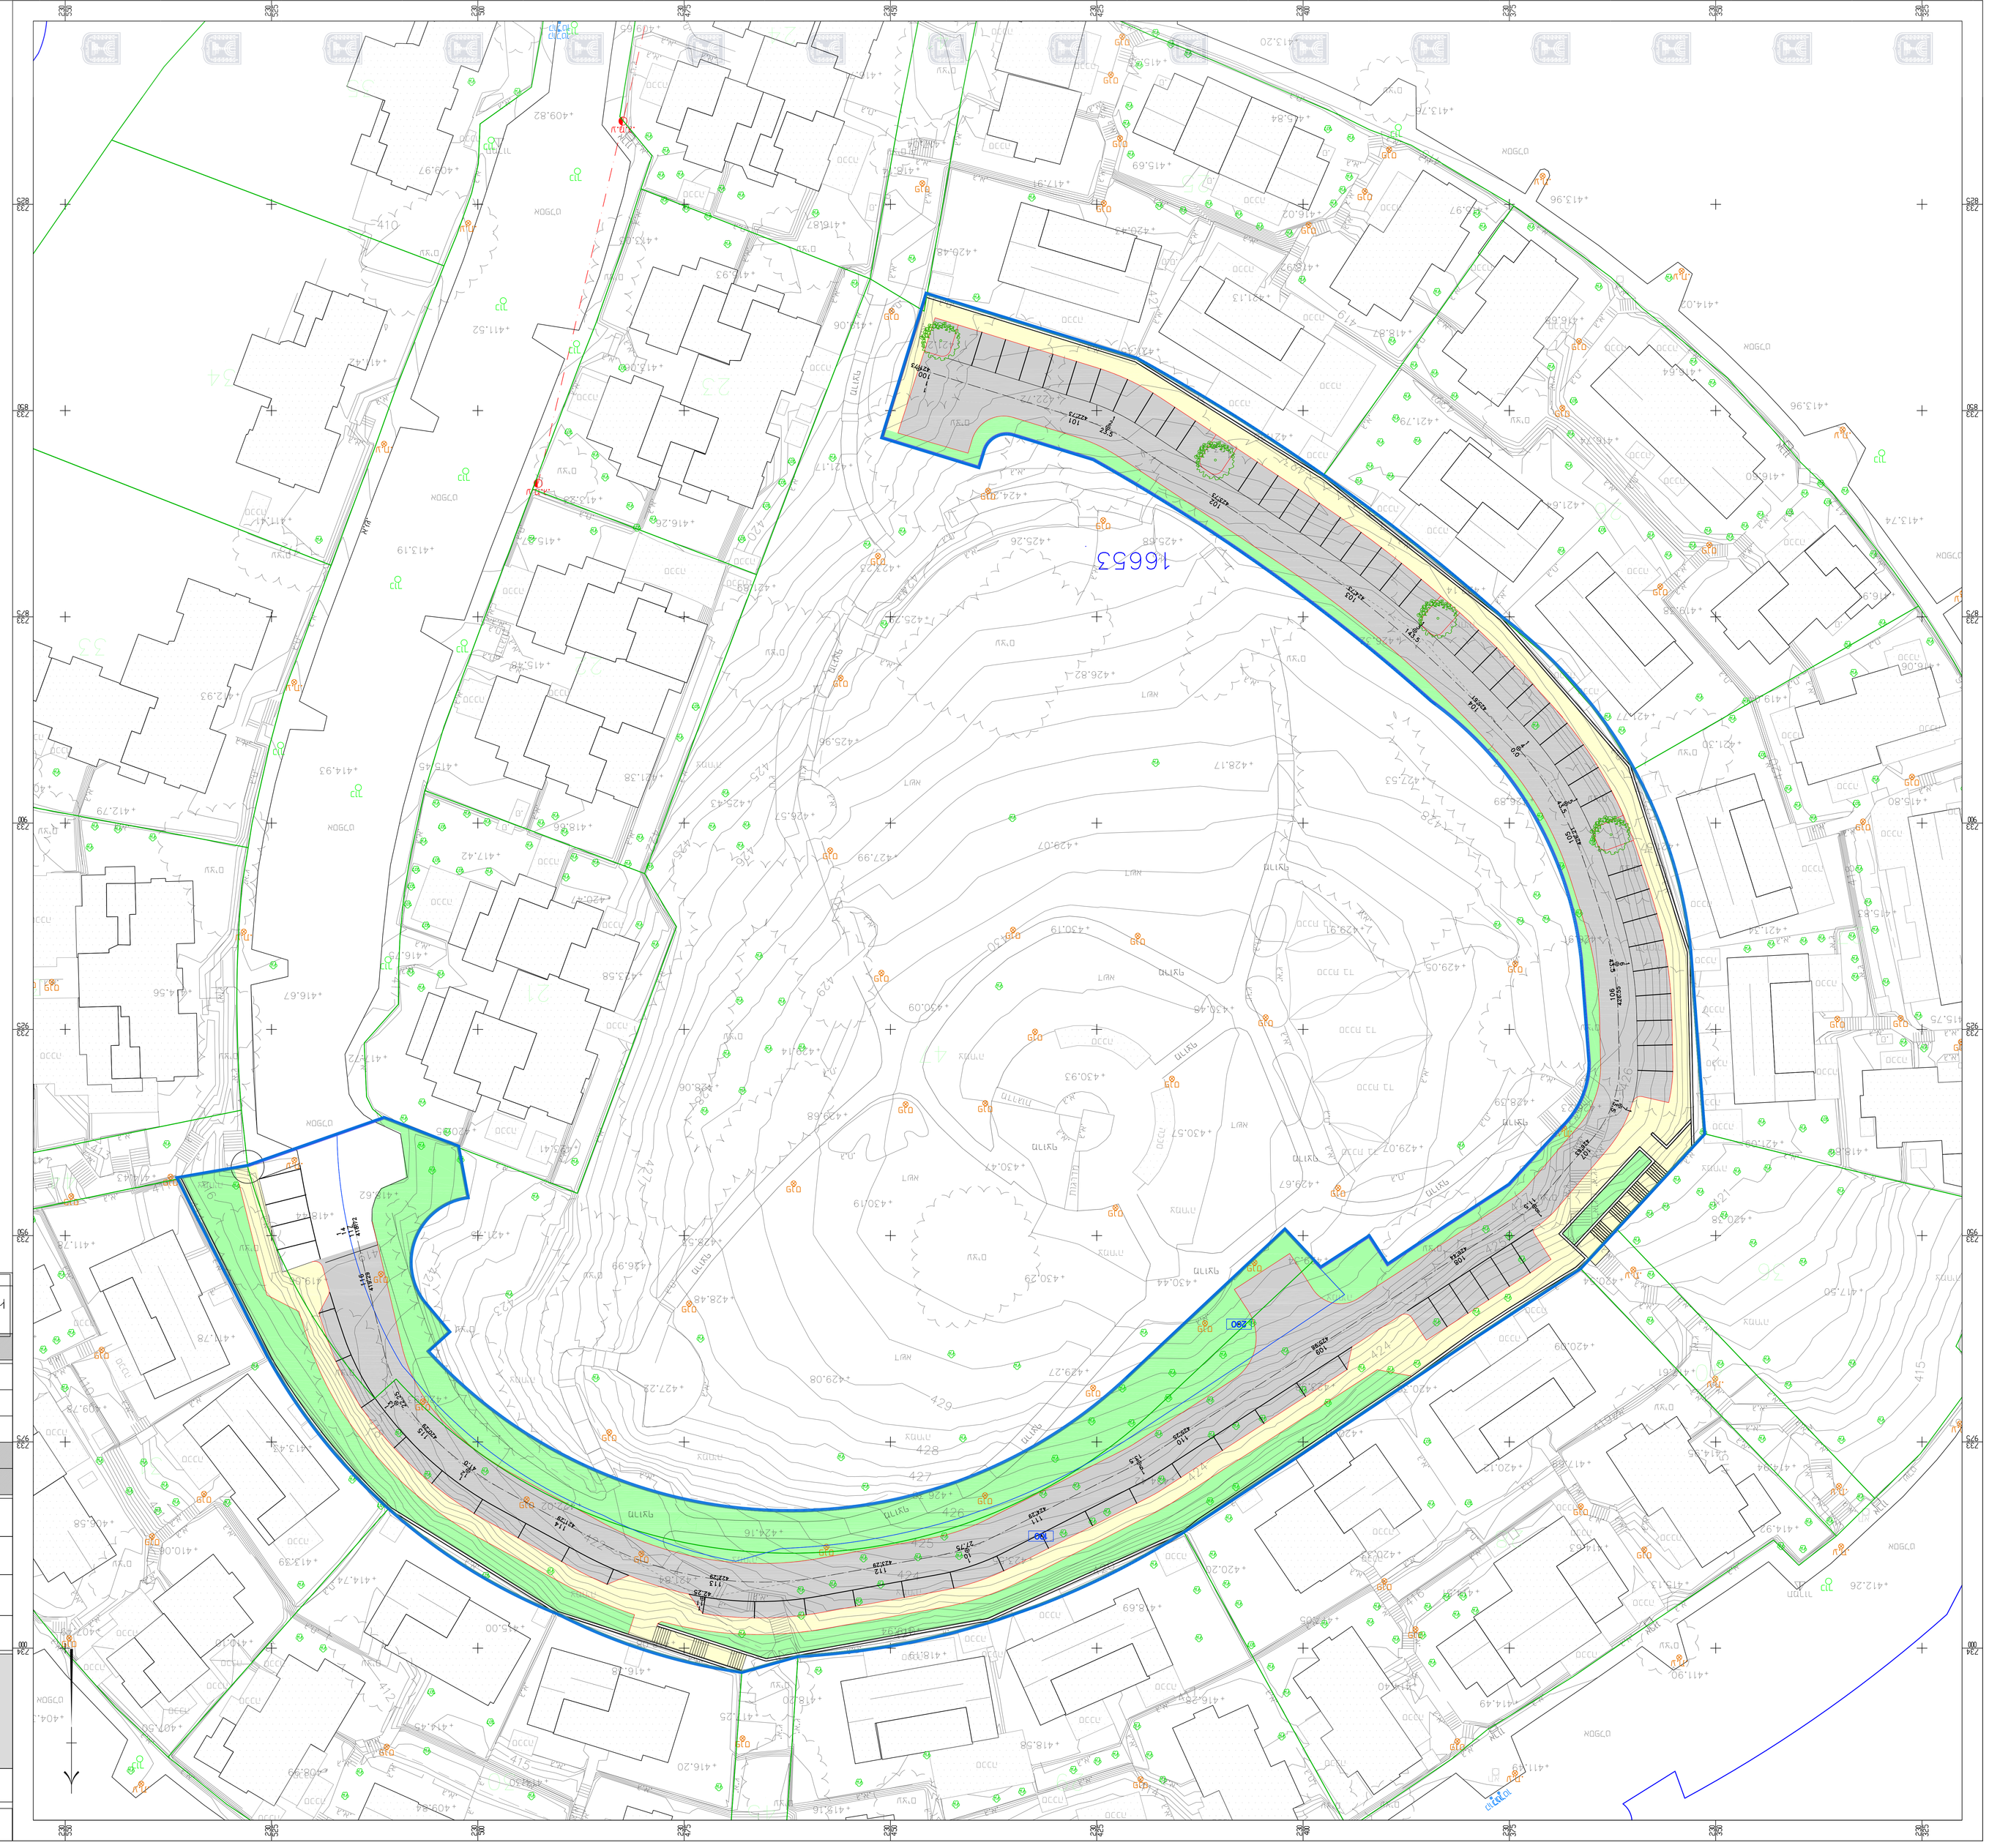

APROJEKTS\2020\N20108\TAHBURA\IN\30-12-2020\Mis-Tuha.dwg, 03/02/2021 12:23:06, Adobe PDF