

חוק התכנון והבנייה, התשכ"ה - 1965
תכנית מתאר מקומית

מס' 262-0796870

שם התכנית :
שינוי בהוראות וזכויות הבניה
בית לוטוף אבו חיליל - סכנין

תכנית חלוקה **גליון 1 מתוך 1**

שם הנספח	
תכנית חלוקה	1 : 250
תרשים סביבה	1 : 2.500
תרשים נוסף	1 : 10.000
תרשים נוסף	-

תאריך: 06/10/2019

שמות וזחיתמות:

עורך התוכנית: שם: **גנאים יאטר - ת.ז. 034256263** תאריך: **משרד הנדסה מ.ר. 40740**

מחזור : מרחב תכנון מקומי
רשות מקומית : עיריית סכנין
שטח התכנית : 1535 מ"ר
קנה מידה: 1 : 250

גושים וחלקות בתכנית:


גוש	סוג הגוש	חלקות בשלמותן	חלקי חלקות
19282	מוסדר	6 - 7	5
מודרד מוסמך	גנאים עלאה מ.ר. 1022		גנאים עלאה מודד מוסמך רשיון מס' 1022

1. המדידה המקורית הריני מצהיר בואת כי מדידת המפה הטופוגרפית/ המצבית המהווה רקע לתוכנית זו, נערכה על ידי ביום: **01/10/2019** והיא הוכנה לפי הוראות נוהל מובא"ת ובהתאם להוראות החוק ולתקנות המודדים שבתוקף. דיוק הקו הכחול והקדסטרי: מדידה גרפית/ קו כחול (**בלבד**) ברמה אנליטית/ מדידה אנליטית מלאה ברמת תצויר (כולל הקו הכחול).

גנאים עלאה מספר רישיון: **1022** תאריך: **06/10/2019**
 שם המודד: **חתימה**

2. עדכניות המדידה הריני מצהיר בואת כי המפה הטופוגרפית/ המצבית המהווה רקע לתוכנית זו, לרבות הרקע הקדסטריאלי, נבדקה על ידי ונמצאה עדכנית/ עורכנה ביום: **00/00/0000** בהתאם להוראות החוק ולתקנות המודדים שבתוקף.

גנאים עלאה מספר רישיון: **1022** תאריך: **06/10/2019**
 שם המודד: **חתימה**

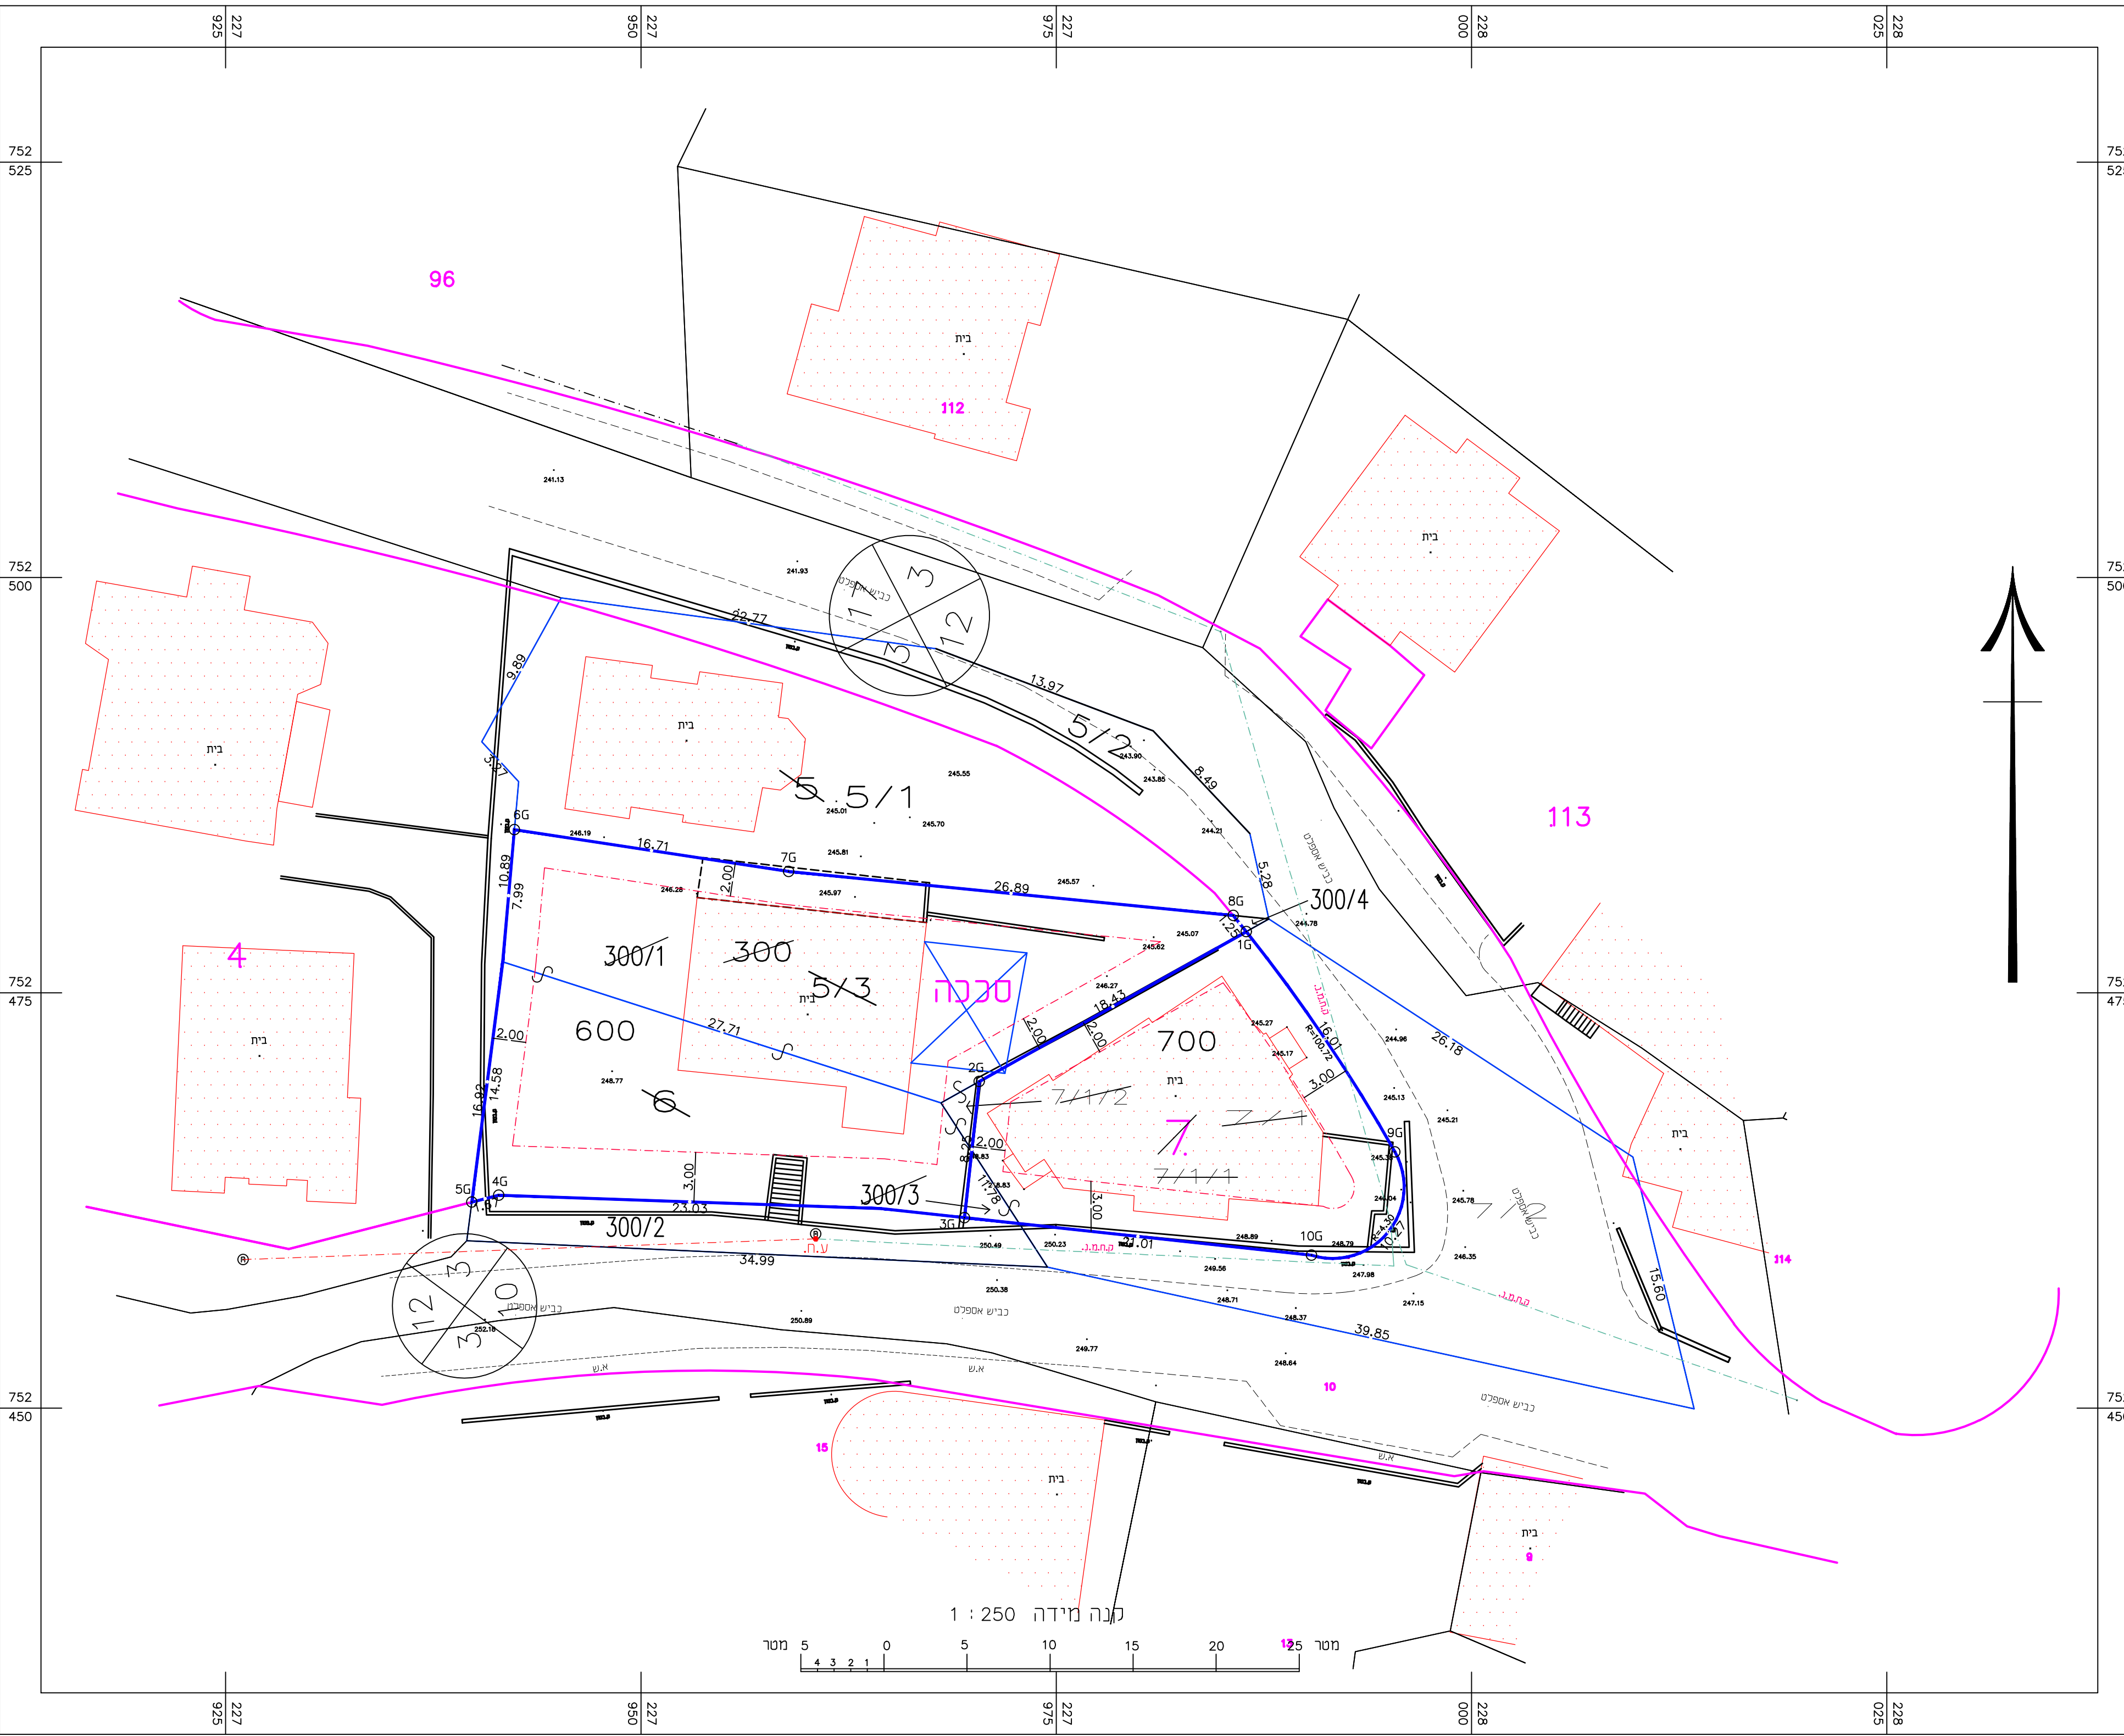

1.טבלת חלוקה

חלקה מס' ארעי	חלקה מס' סופי	שטח בד.מטר	שם	מען	ת"ז	חתימה
5/1		0.522				
5/2		0.051	דרך מוצעת			
5/3		0.400				
<5>		0.973				

2.טבלת איחוד

חלקה מס' ארעי	חלקה מס' סופי	שטח בד.מטר	שם	מען	ת"ז	חתימה
5/3		0.400				
6		0.398				
<300>		0.798				

1-טבלת חלוקה

חלקה מס' ארעי	חלקה מס' סופי	השטח בדונם"מ	שם+כתובת	ת"ז+חתימה
7/1		0.338		
7/2		0.386	הפרשה לדרך	
[7]		0.724		

2-טבלת חלוקה

חלקה מס' ארעי	חלקה מס' סופי	השטח בדונם"מ	שם+כתובת	ת"ז+חתימה
300/1		0.692		
300/2		0.098	הפרשה לדרך	
300/3		0.007		
300/4		0.001	הפרשה לדרך	
300		0.798		

3-טבלת חלוקה

חלקה מס' ארעי	חלקה מס' סופי	השטח בדונם"מ	שם+כתובת	ת"ז+חתימה
7/1/1		0.3335		
7/1/2		0.0045		
7/1		0.338		

4.טבלת איחוד

חלקה מס' ארעי	חלקה מס' סופי	שטח בד.מטר	שם	מען	ת"ז	חתימה
300/1		0.692				
7/1/2		0.0045				
600		0.6965				

5.טבלת איחוד

חלקה מס' ארעי	חלקה מס' סופי	שטח בד.מטר	שם	מען	ת"ז	חתימה
7/1/1		0.3335				
300/3		0.007				
700		0.3405				