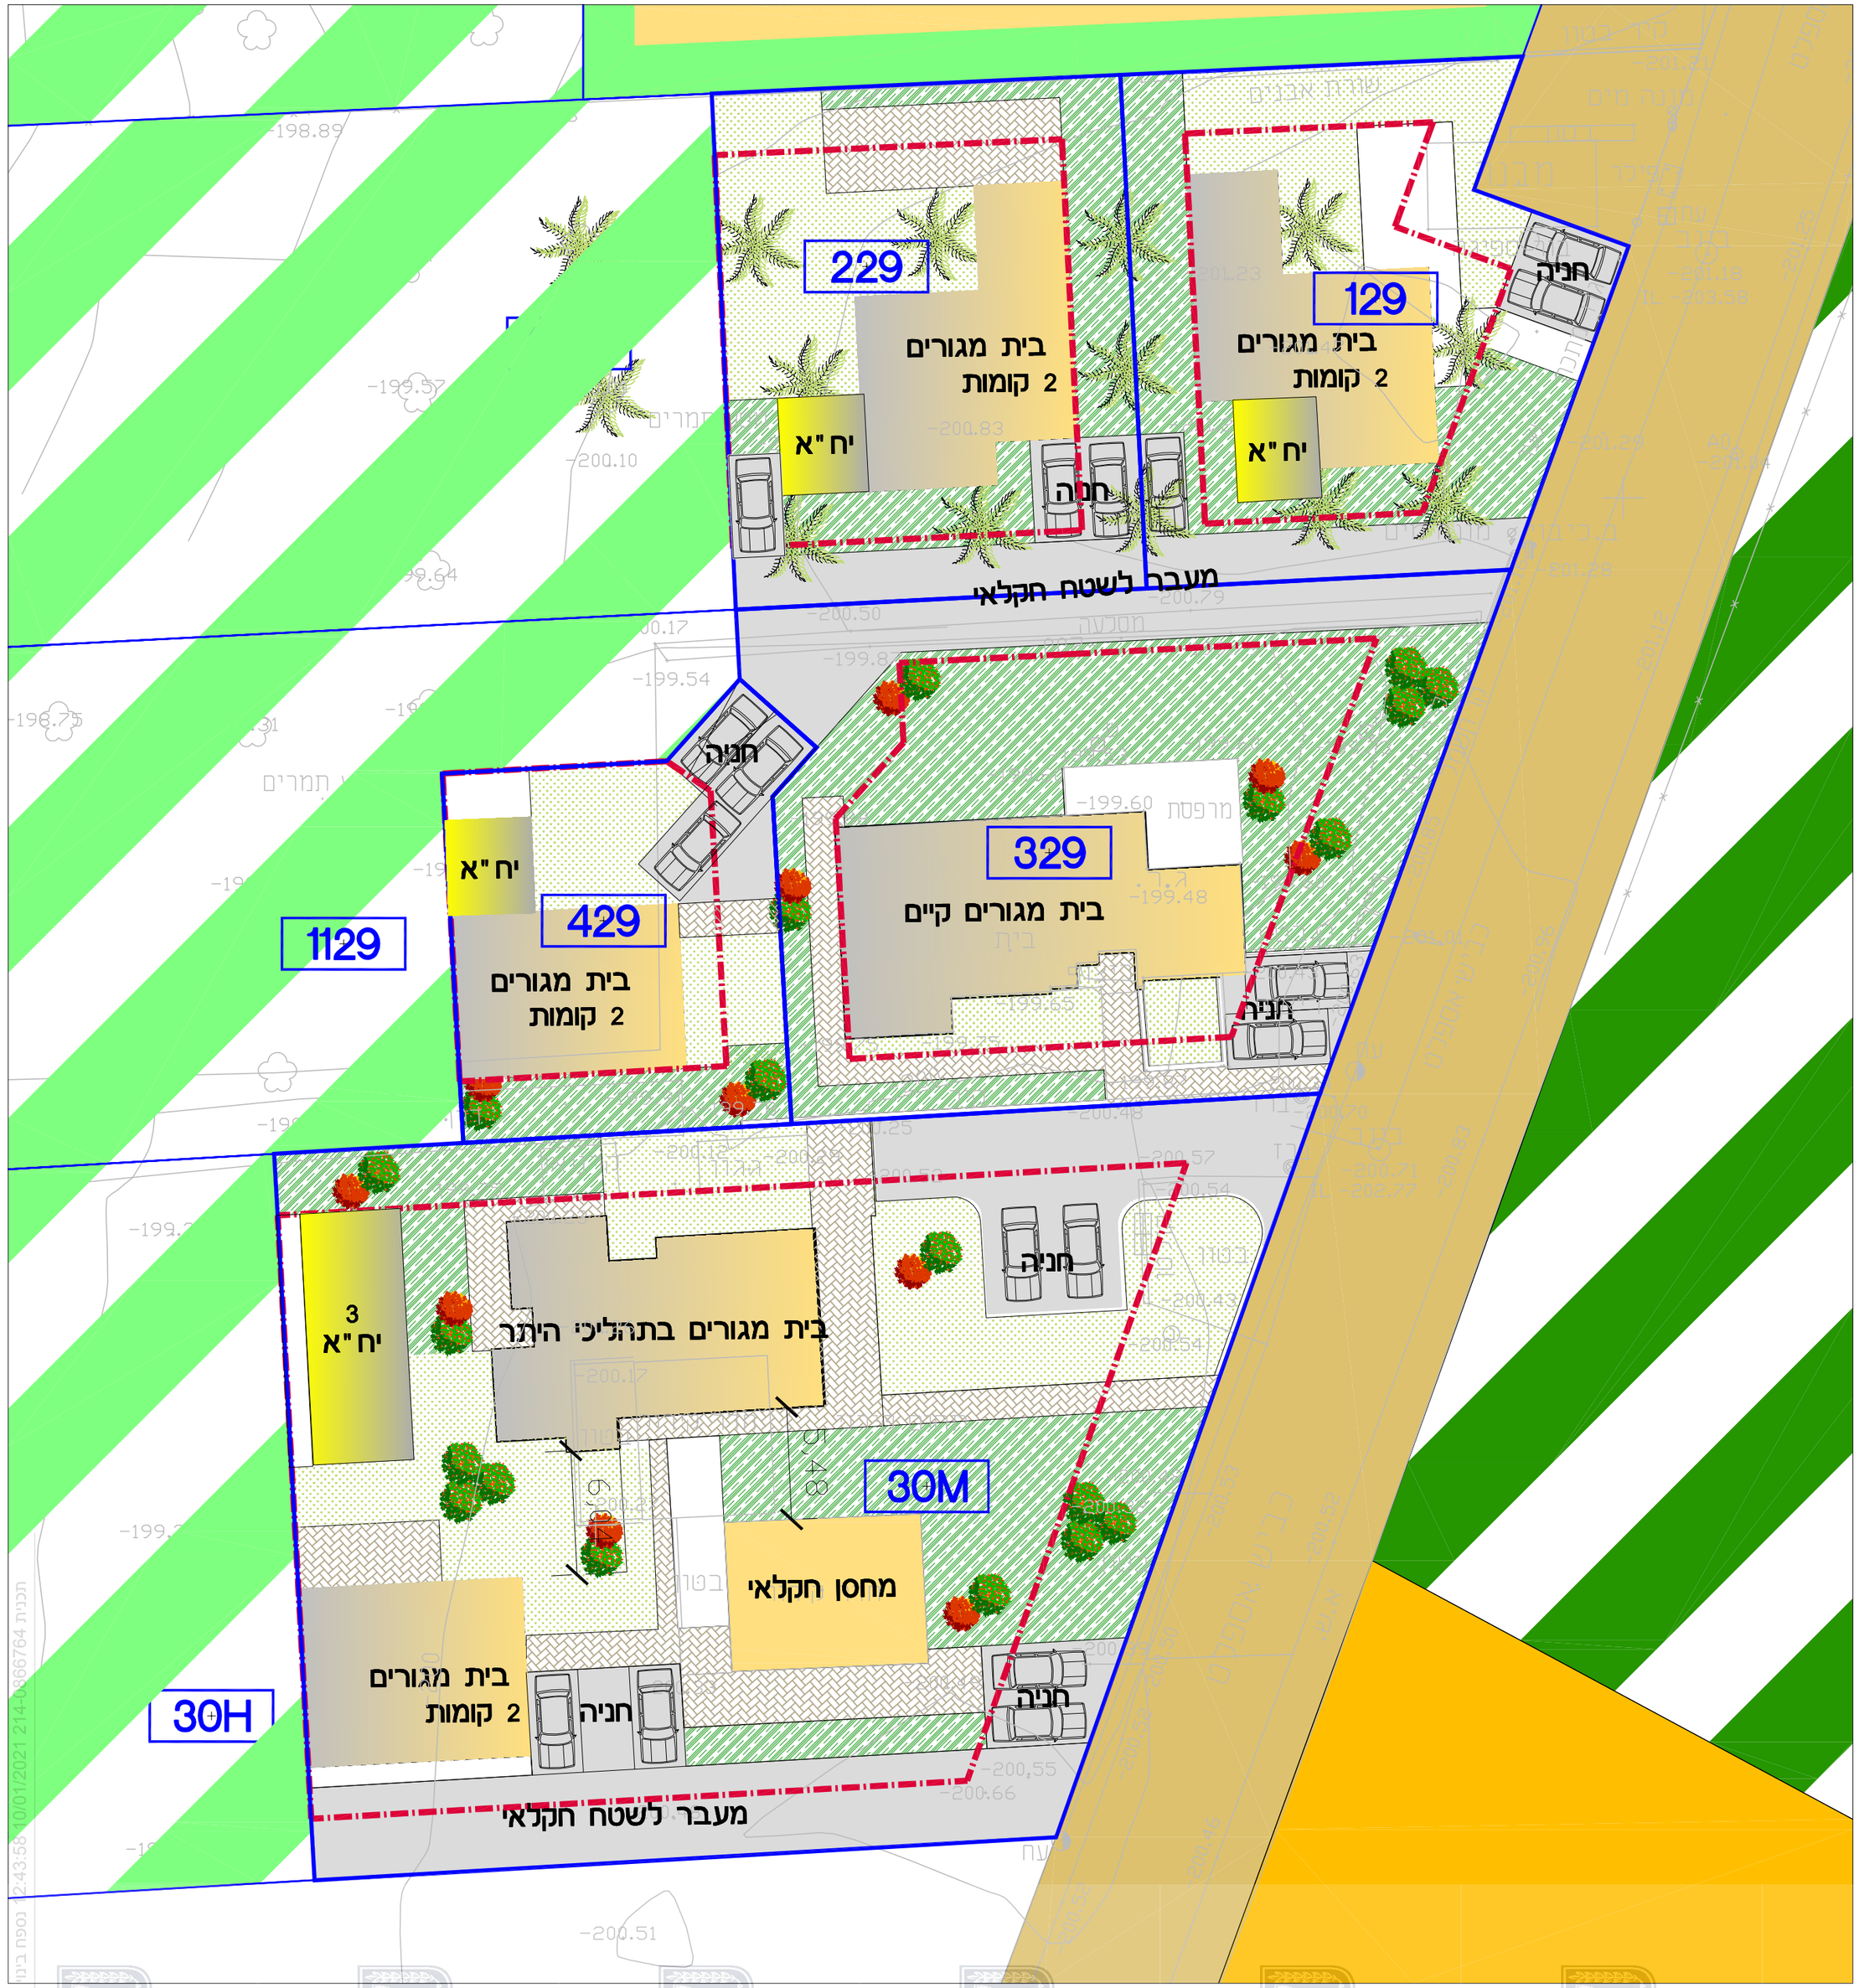

נספח בינוי

מס' 214-0866764

תוספת יח"ד וזכויות בחלקות 29, 30 כנרת

נספח לתכנית — גליון 1 מתוך 1

תחולה	מנחה
תיאור	תכנית
תאריך עריכת הנספח	28/12/2020
רשימת התרשימים	**קנ"מ**
נספח בינוי	1:250
שם תרשים	-
שם תרשים	-
שם תרשים	-

שמות וחתימות:

עורך הנספח	שם: איתי זהבי	חתימה:
	תאגיד: איתי זהבי אדריכלים בע"מ	

נספח בינוי קנ"מ 1:250