מינהל התכנון
חוק התכנון והבניה, התשכ"ה - 1965
מחוז צפון
הועדה המחוזית החליטה ביום :
02/09/2020
להפקיד את התכנית
11/03/2021
תאריך יו"ר הועדה המחוזית

מינהל התכנון - מחוז צפון
חוק התכנון והבניה, התשכ"ה - 1965

אישור תכנית מס' 257-0804070
התכנית מאושרת מכוח סעיף 108(ג) לחוק
ביום 29/06/2021
_התכנית לא נקבעה טעונה אישור שר

יו"ר הועדה המחוזית

תשריט חלוקה

257-0804070

שם התכנית
הגדלת אחוז בניה גוש 16882 חלקה 29

נספח לתכנית גליון 1 מתוך 1

תחולה	מחייב
תיאור	
תאריך עריכת הנספח	15-10-2020
קנה מידה	1:250
שם תרשים	
שם תרשים	
שם תרשים	-
שם תרשים	-

שמות וחתימות:

עורך הנספח	שם: ענאן עבד אלראזק	חתימה:
	תאגיד: ע.ה.ג. שירותים הנדסיים	

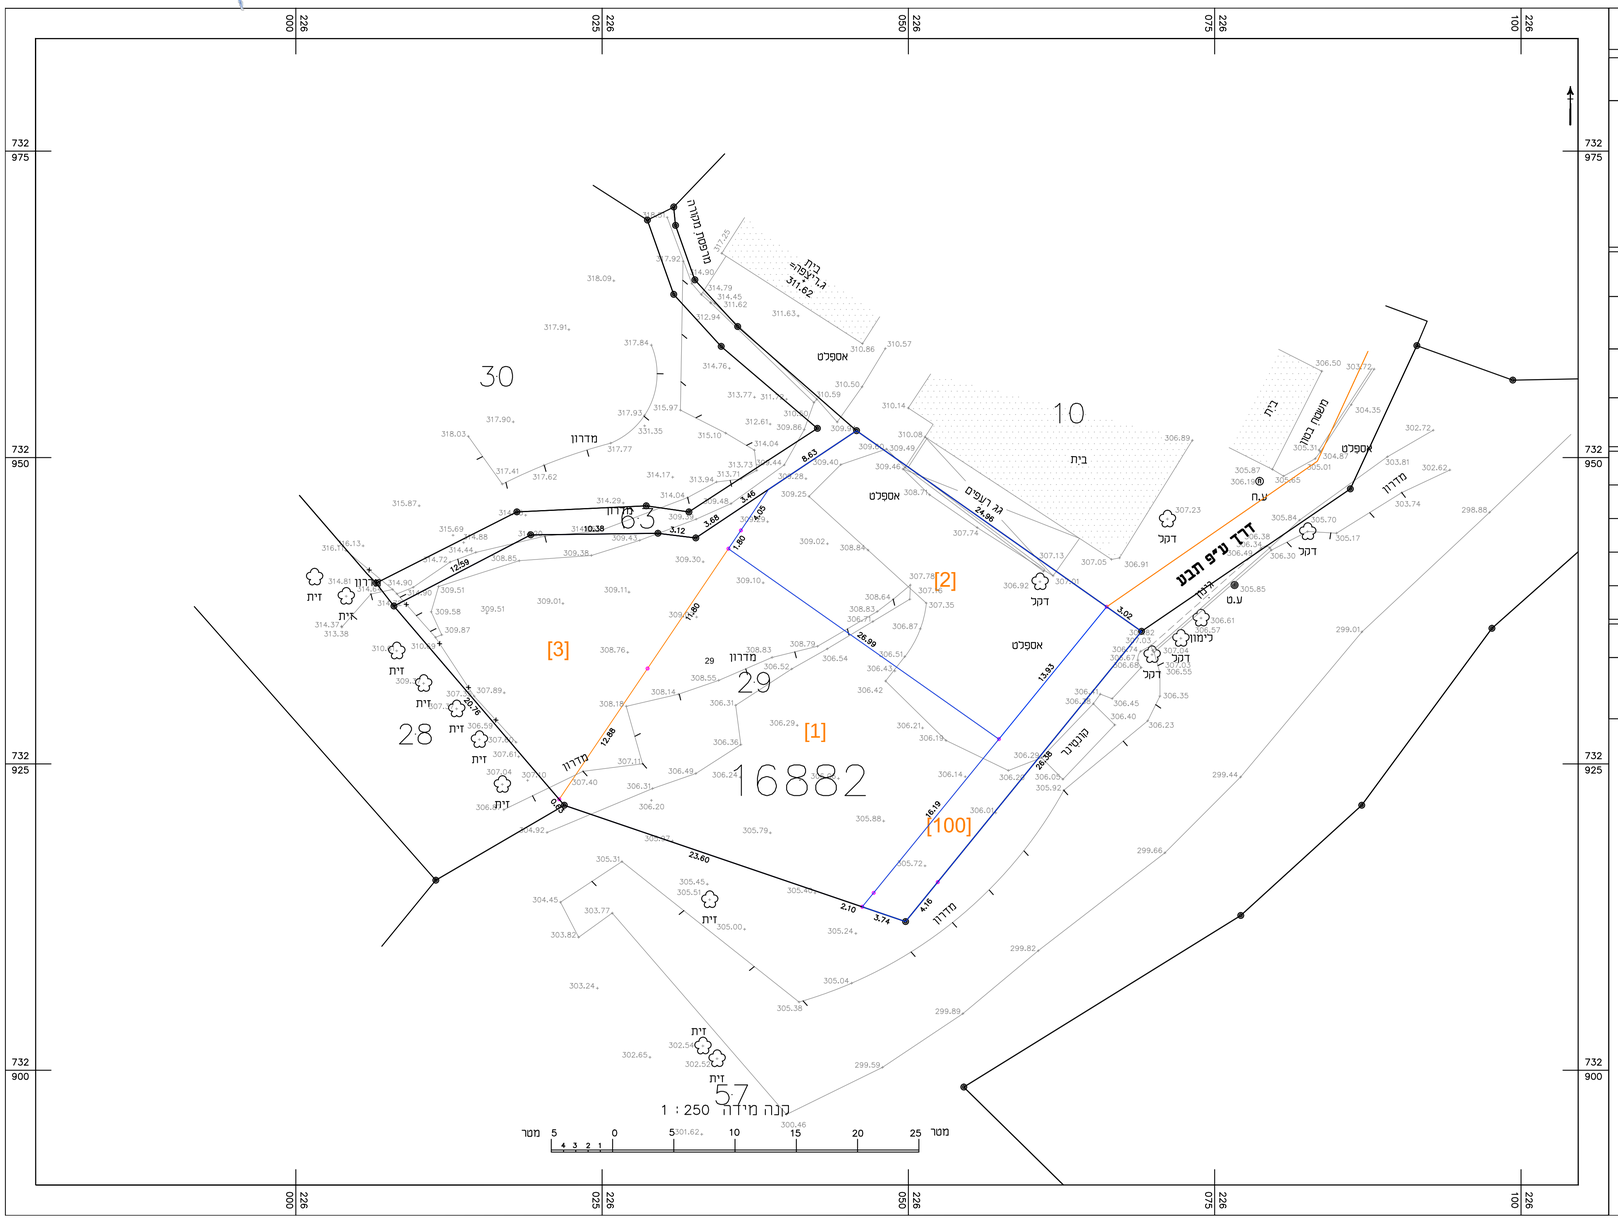

חלוקה 1.

מספרי החלקות			השטחים בדונם מטר		
ת.ב.ג.ת/שצ	ארעי	סופי			
מגרים	1		0.554	דיר אחמד (דרגאן שריף מטרה לצפסמה דיר)	
מגרים	2		0.369	שריף איחאב שריף פלא שריף פלי	חטרה לצפאמנה נאיף
	3		0.315	משותף לכל הבעלים	
דרך	100		0.108		
		(29)	1.346		

מגרים ע"פ מתחם איחוד וחלוקה תכנית ג/16468