



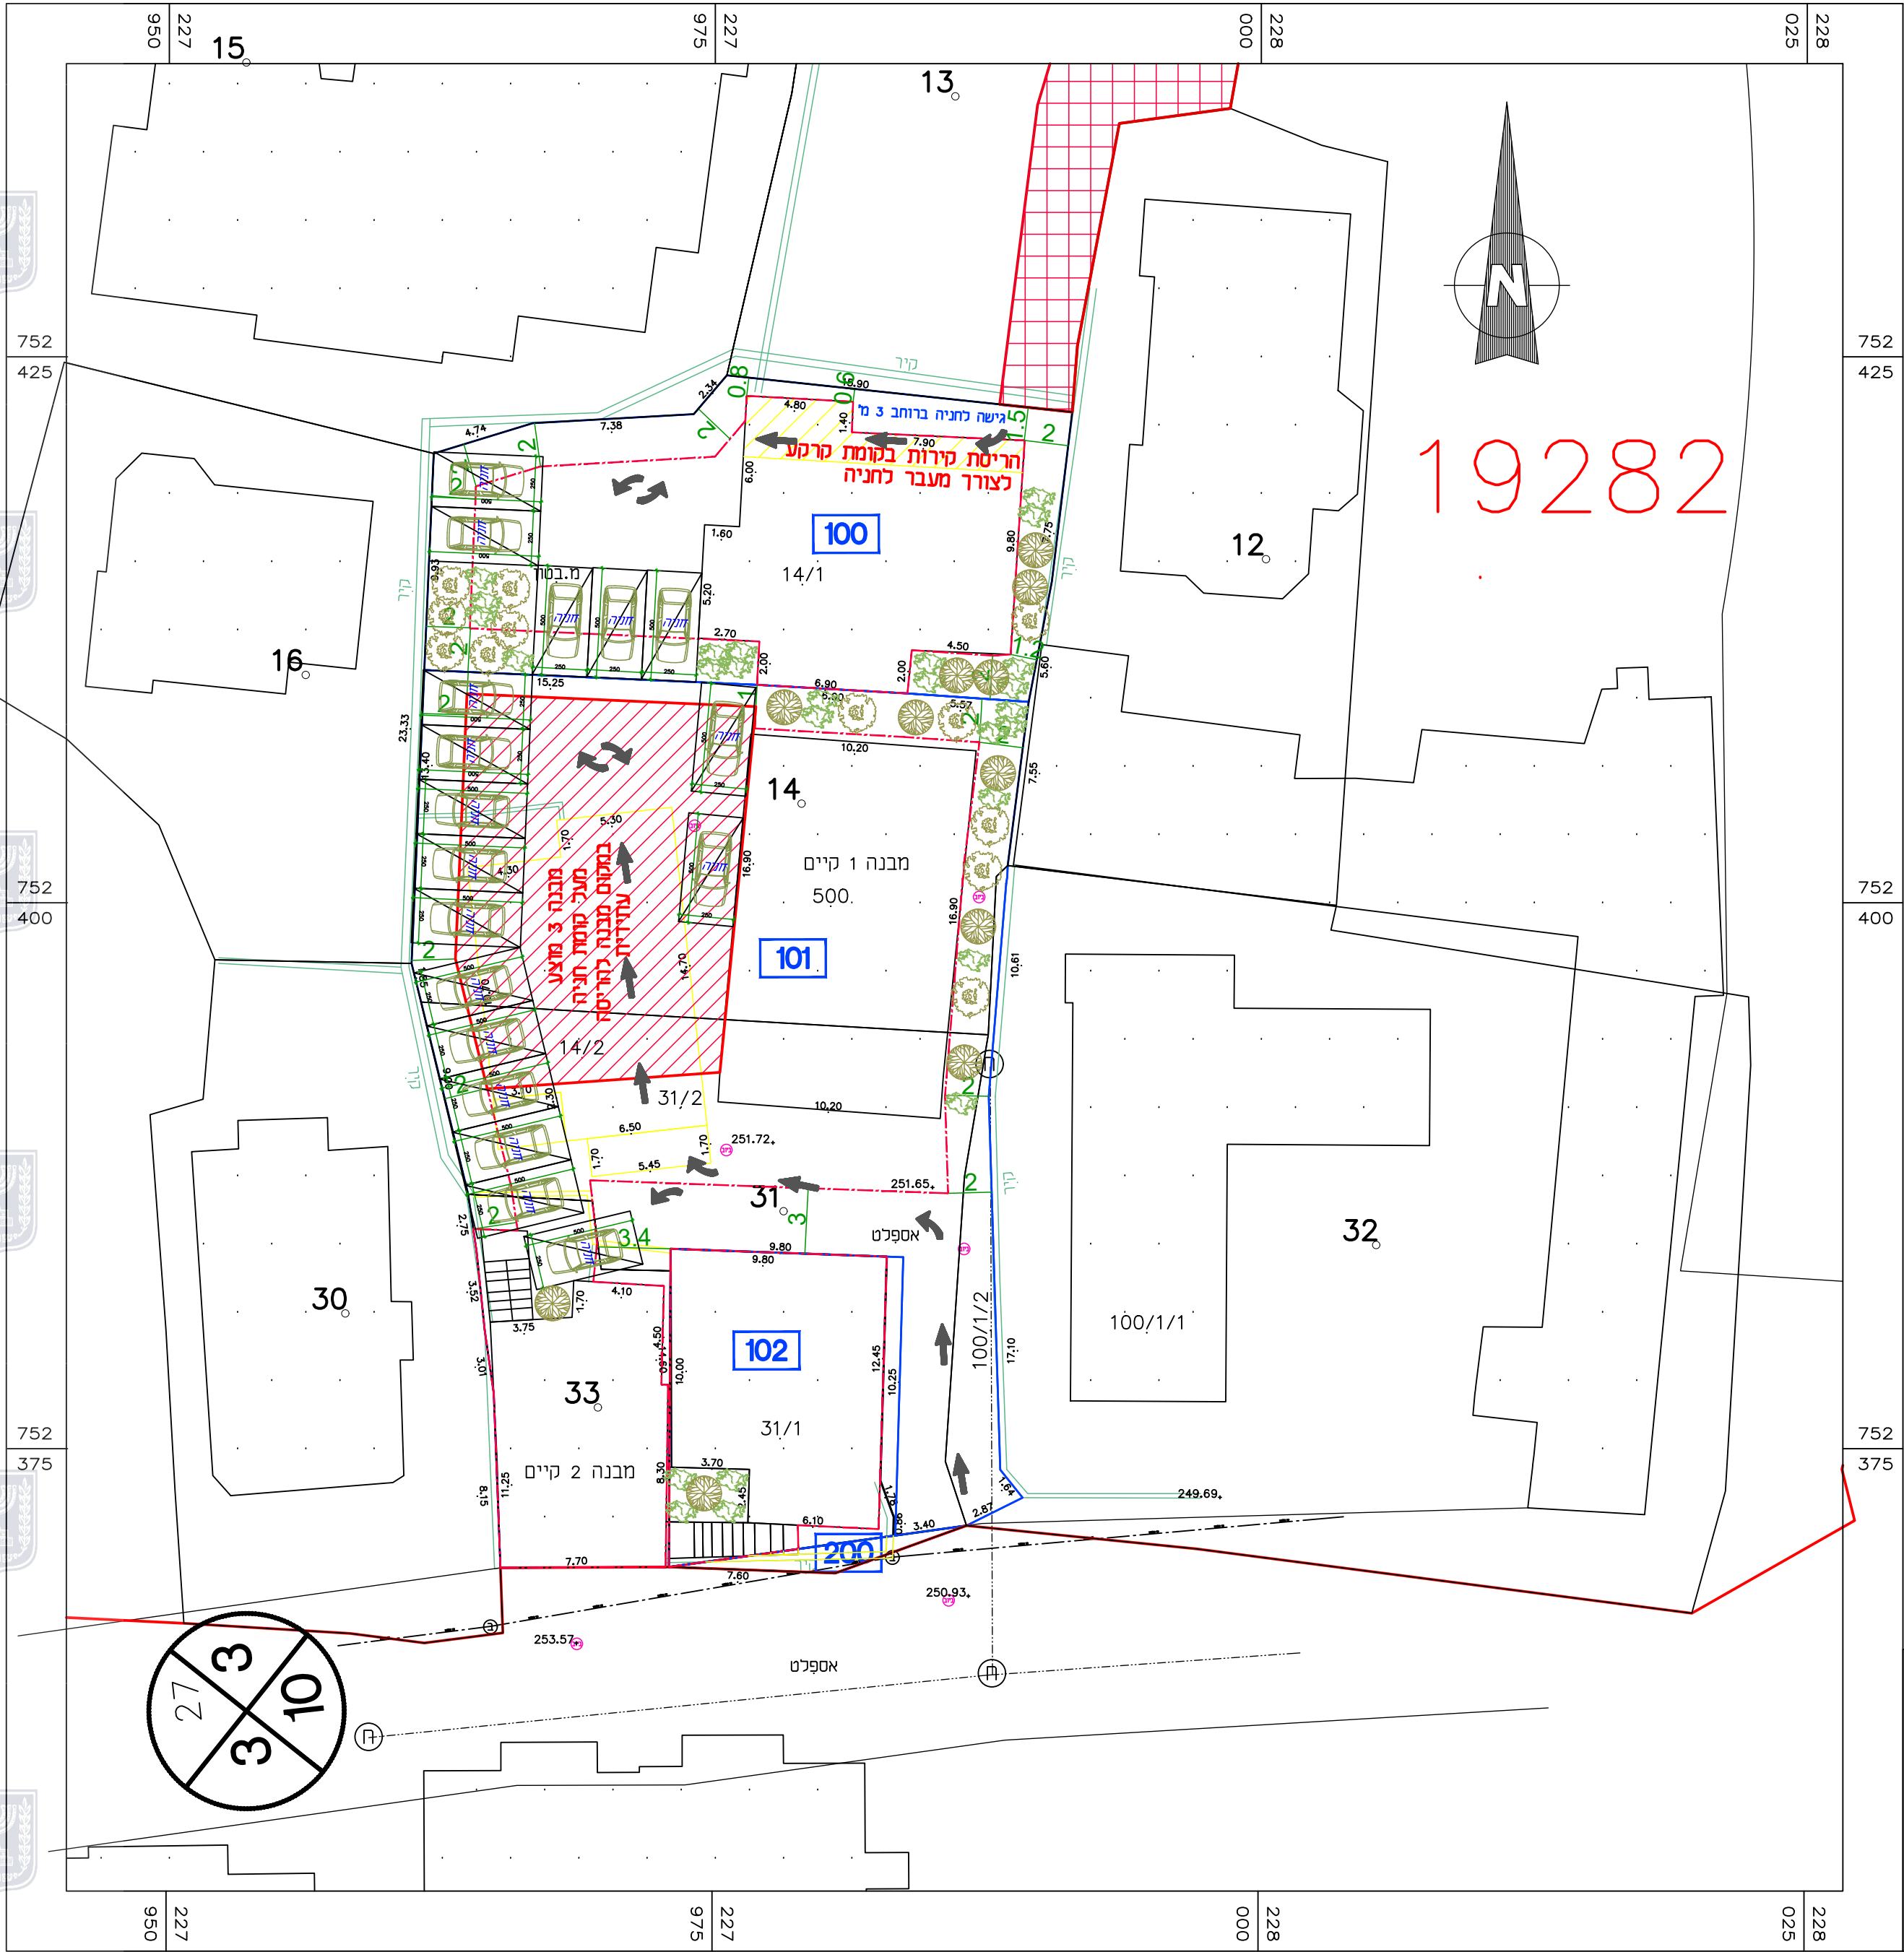

נספח חניה		
מס' תכנית 262-0813311		
שם התכנית איחוד וחלוקה בהסכמה, שינוי בזכויות והוראות בניה - סחינין		
נספח חניה גליון 1 מתוך 1		
תחולה	מנחה	
תיאור		
תאריך עריכת הנספח	05/06/2021	
רשימת התרשימים	קנ"מ : 1:250	
שם תרשים	נספח חניה	
שם תרשים	-	
שם תרשים	-	
שם תרשים	-	
שמות וחתימות:		
עורך הנספח	שם:	אבו סאלח מוחלס
	תאריך:	
חתימה:		

טבלת דרישת מקומות חניה לפי הנחיות חוק תכנון ובניה							
תא שטח	שימוש	שטח נטו (מ"ר)	סעיף מס'	רכב פרטי דרוש	רכב תפעולי דרוש	סה"כ חניה פרטי	סה"כ חניה מוצעת
100	מגורים קיים	4 יח"ד עד 120 מ"ר	1.1	1 כנל דירה		4.0	5.0
101	מגורים קיים	3 יח"ד מעל 120 מ"ר	1.2	1 כנל 3/4 דירה		4.0	12.0
	מגורים קיים	2 יח"ד עד 120 מ"ר	1.1	1 כנל דירה	-	2.0	
	מגורים מוצע	4 יח"ד מעל 120 מ"ר	1.2	1 כנל 3/4 דירה	-	6.0	
102	מגורים קיים	1 יח"ד עד 120 מ"ר	1.1	1 כנל דירה		1.0	1.0

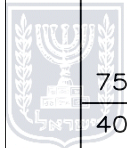