

# נספח תחבורה

נספח לתכנית מס' 263-0868315

שינוי בהוראות וזכויות בניה

18579\8

תמרה


גליון 1 מתוך 1

751  
425

751  
400

751  
375

751  
425

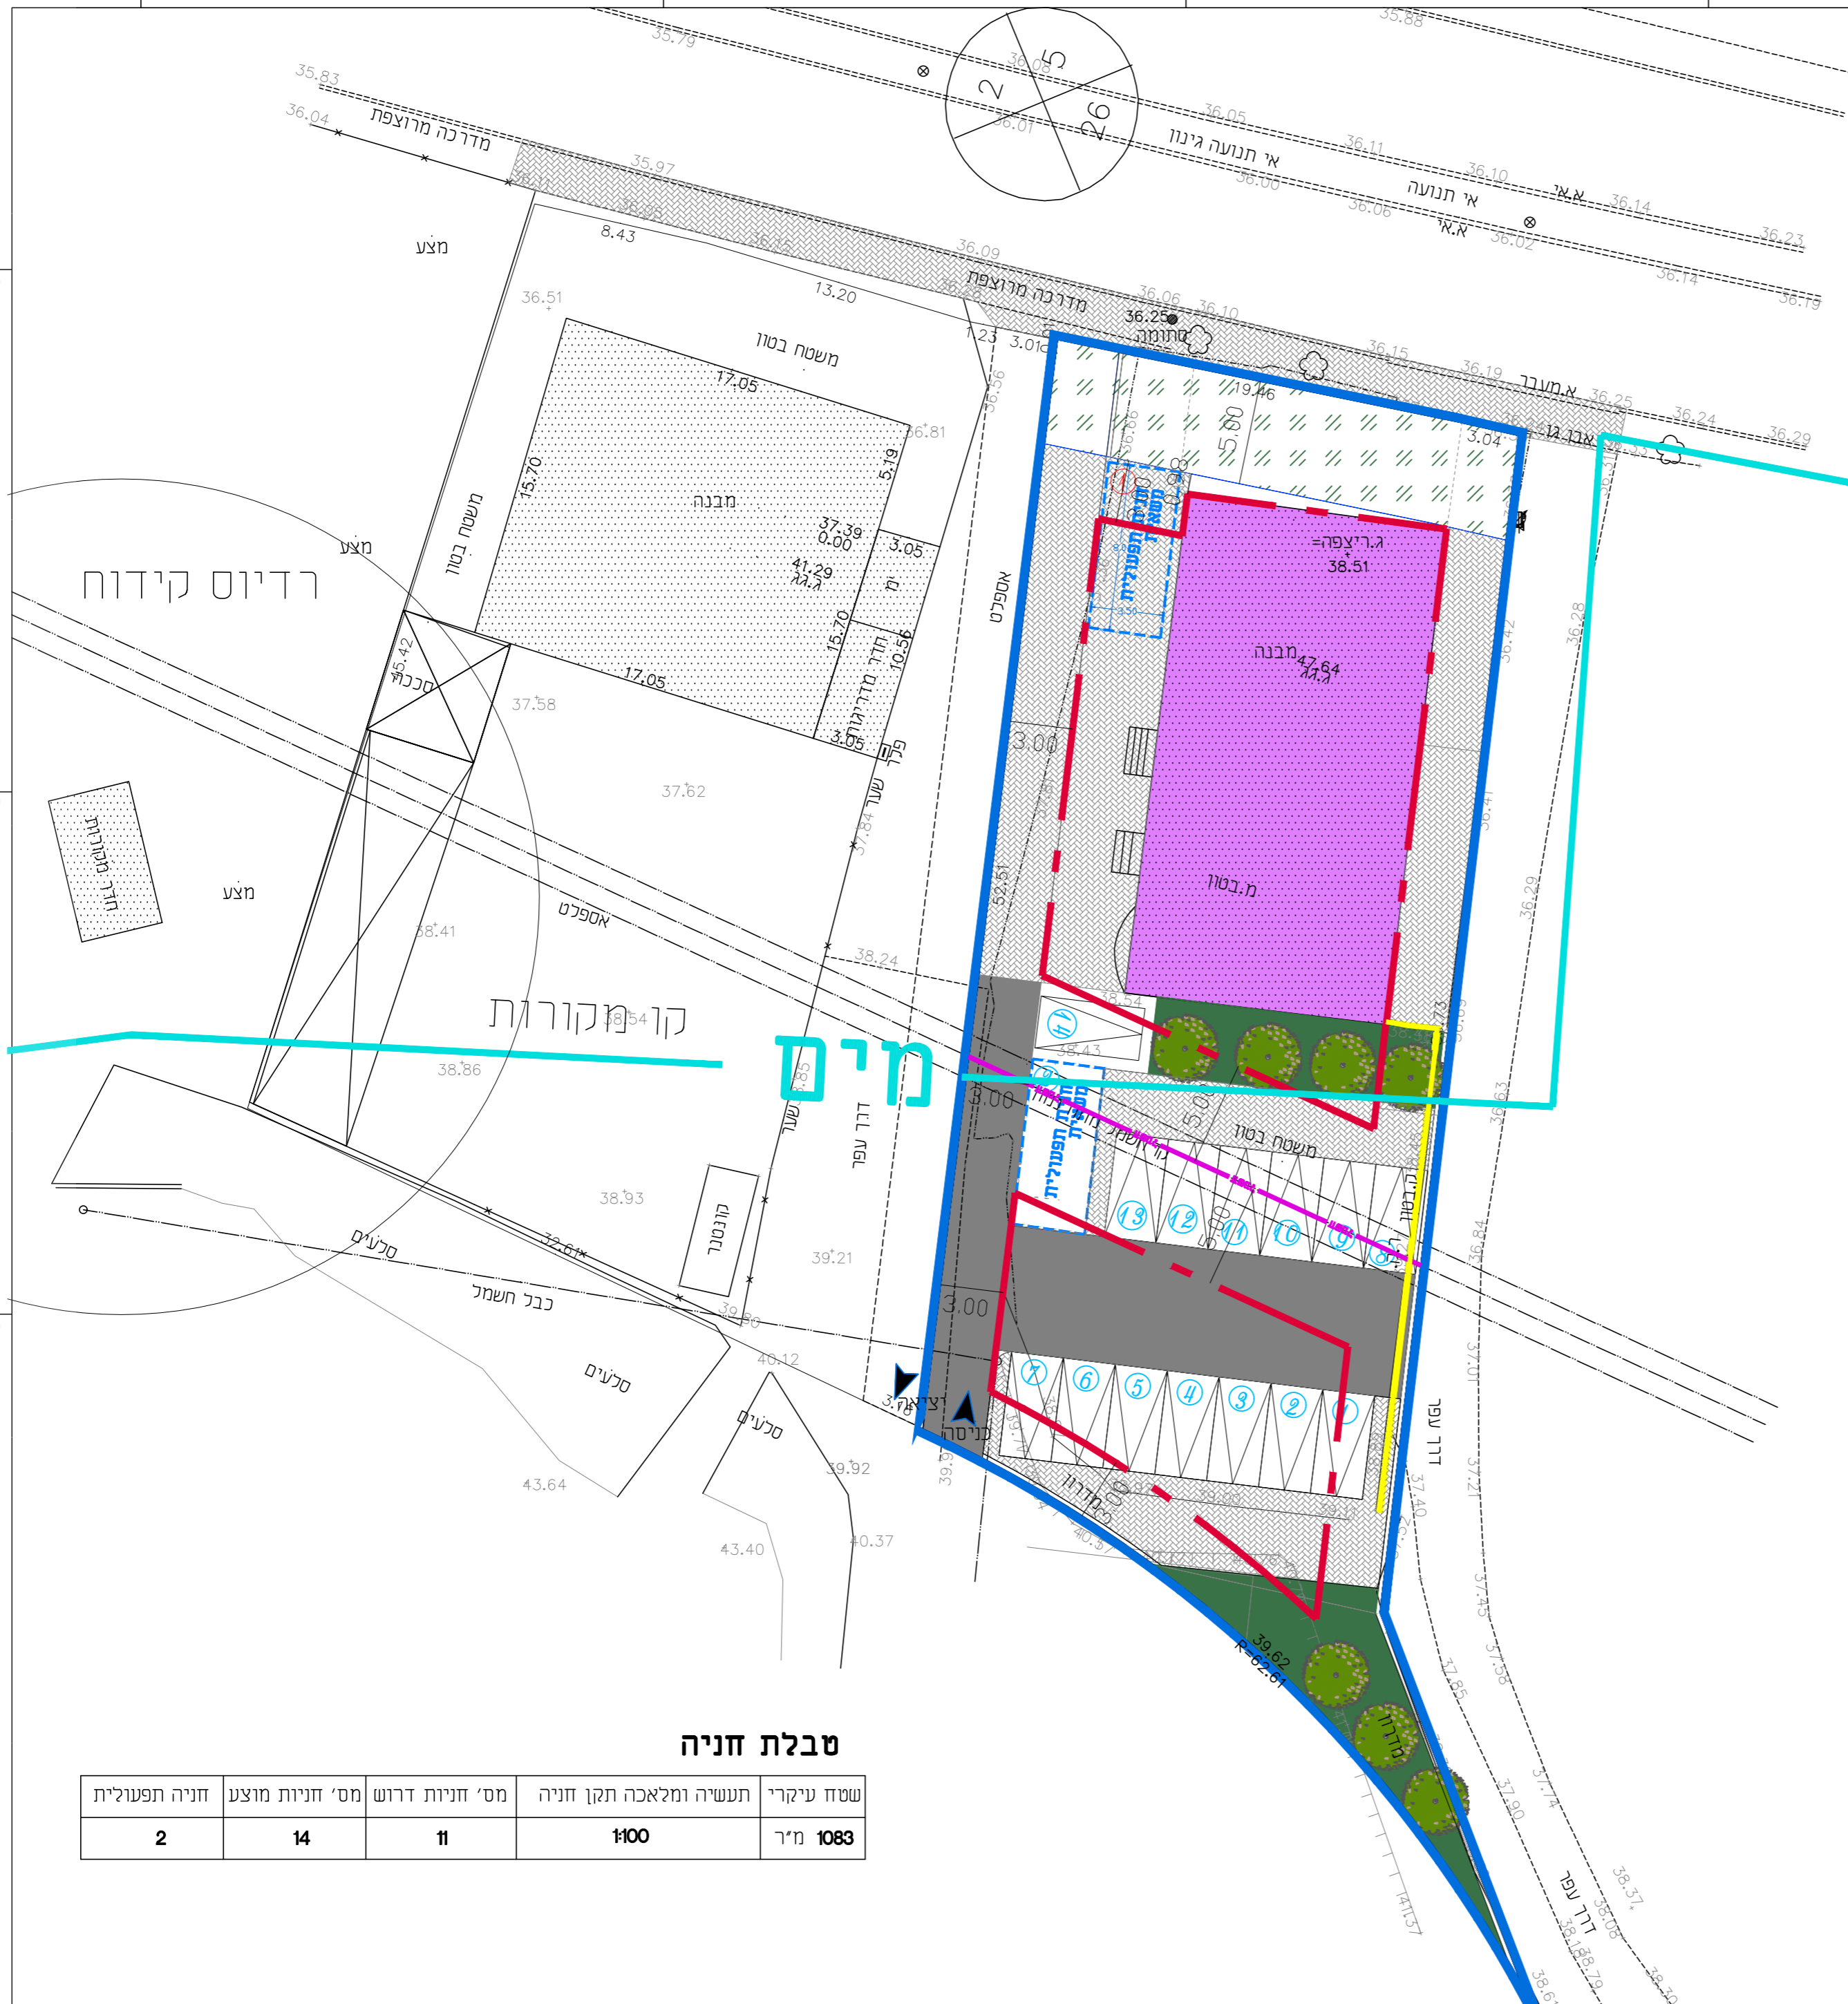

טבלת חניה

שטח עיקרי	תעשייה ומלאכה תקן חניה	מס' חניות דרוש	מס' חניות מוצע	חניה תפעולית
1083 מ"ר	1100	11	14	2

תחולה

מנחה

תיאור

נספח תחבורה

תאריך עריכת הנספח

17/12/2021

קנ"מ

1:250

תרשימים נוספים

קנ"מ

שם תרשים

1:א,XXX

שם תרשים

1:א,XXX

שם תרשים

1:א,XXX

שמות וזחתימות:

שם: אינג' רנין קאסם

עורך הנספח

תאריך:

מקרא:

מבנה תעשייה קלה ומלאכה

אספלט

מקומות חניה מוצעים