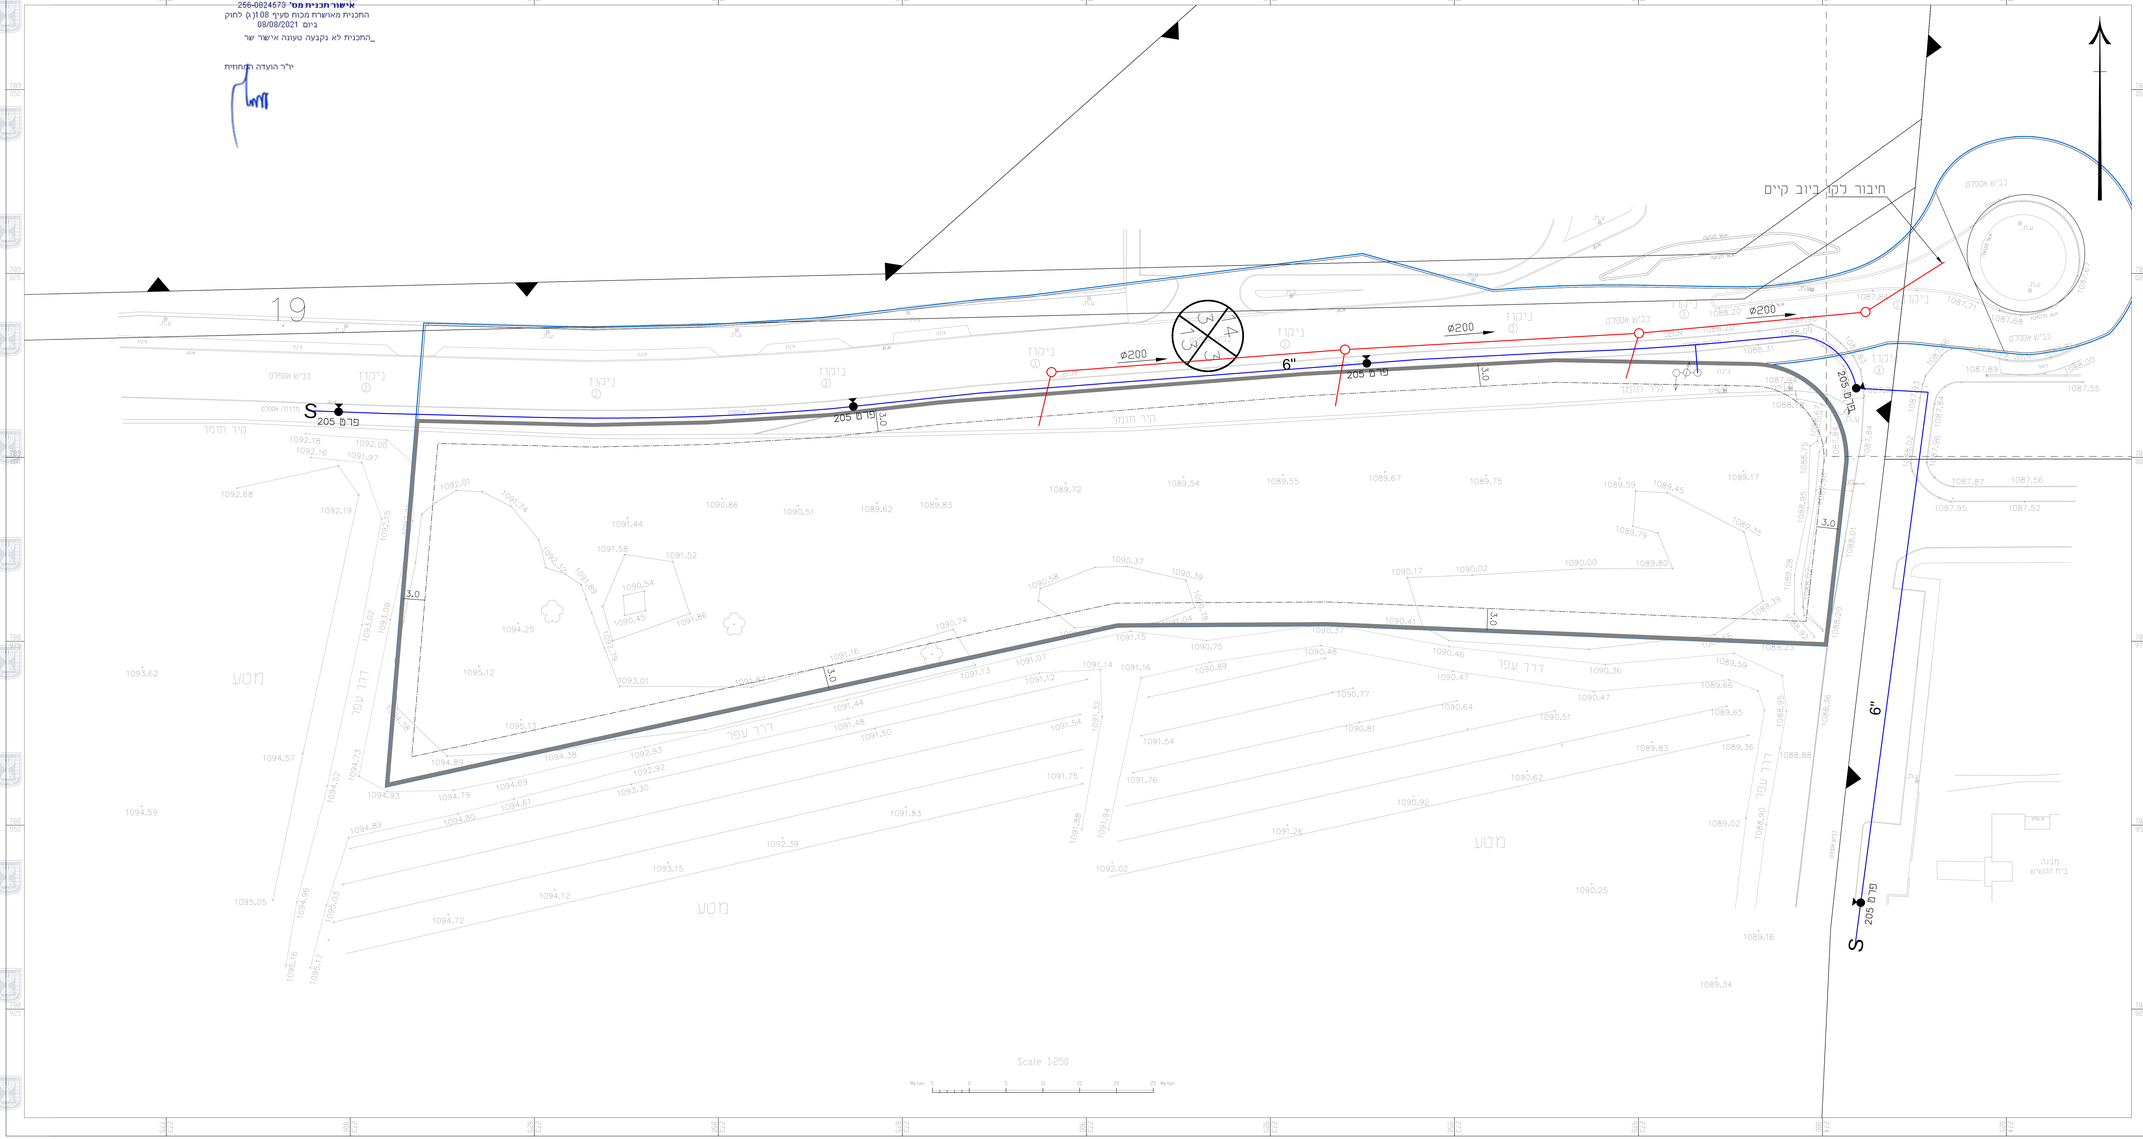

מינהל התכנון - מחוז צפון
מוסד התכנון המוניציפלי: הוועדה המקומית לתכנון ולבניה, המועצה האזורית גולן - 1965

אישור תכנית מס' 256-0824573
התכנית מאושרת מכוח סעיף 108(ג) לחוק
ביום 08/08/2021

_____ התכנית לא נקבעה טעונה אישור שר

יו"ר הועדה המחוזית

נספח מים וביוב

נספח לתכנית מס' 256-0824573

הקמת מבנה מוסדות ציבור לבית ספר יסודי ביקנעתא - ג\25748

נספח לתכנית | גליון 1 מתוך ___

תחזולה	מנחה
תיאור	
תאריך עריכת הנספח	26/07/2021
רשימת התרשימים	קנ"מ
נספח מים וביוב	1:250
שם תרשים	–
שם תרשים	–
שם תרשים	–

שמות וחתימות:

עורך הנספח	שם: ריאן עבראללה	חתימה
	תאגיד: יעד תכנון מים בע"מ	

מקרא:
- קו ביוב מתוכנן
- קו מים מתוכנן

הקמת מבנה מוסדות ציבור לבית ספר יסודי - ביקנעתא ג\25748

ביקנעתא

נספח מים וביוב כללי

גיליון	קנ"מ	1250	שרטט: מוה	בדק: רוא
01	S-■	12029		

יעד תכנון מים בע"מ
רח' דב הוזה 20155 מיקוד 04-9959907 טל'
info@yaadwater.co.il דוא"ל 04-9959394 פקס