


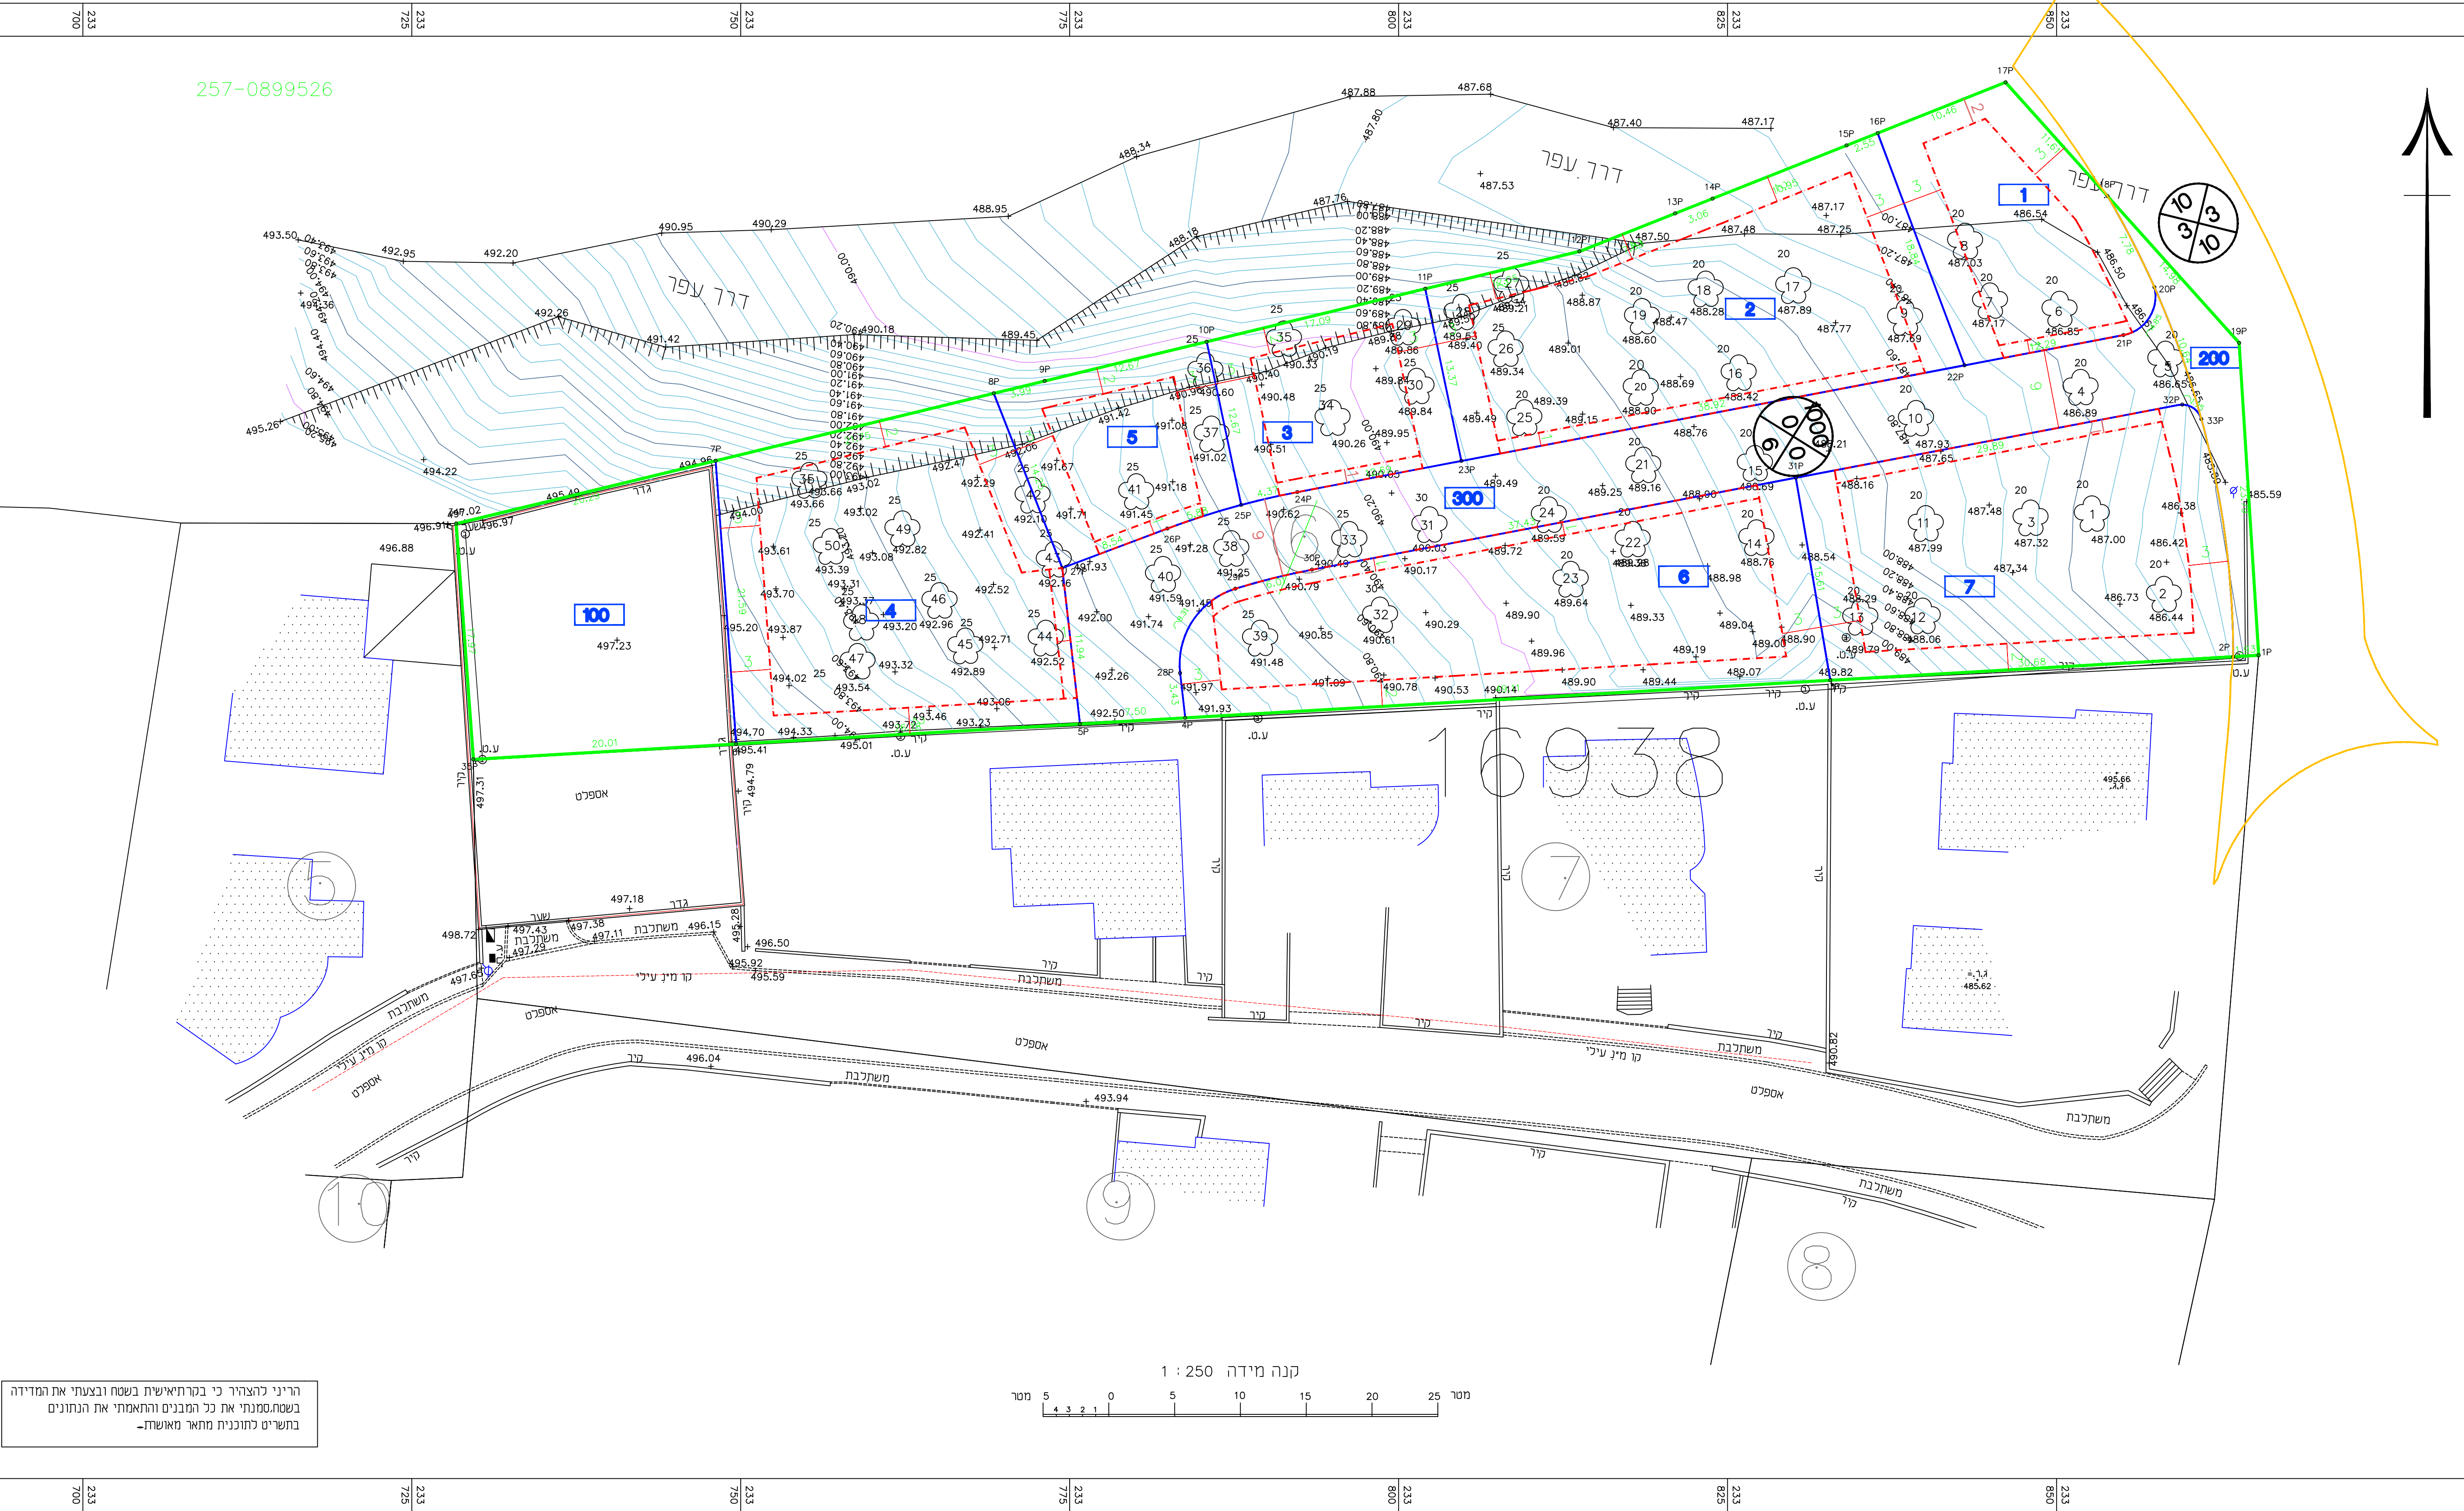


סקר עצים

עץ מס'	קטר סמ'	גובה עץ	סוג עץ
1	20	5.00	דית
2	20	3.80	דית
3	20	5.00	דית
4	20	6.00	דית
5	20	3.80	דית
6	20	5.00	דית
7	20	3.80	דית
8	20	5.00	דית
9	20	5.00	דית
10	20	5.00	דית
11	20	5.00	דית
12	20	3.80	דית
13	20	5.00	דית
14	20	5.00	דית
15	20	3.80	דית
16	20	5.00	דית
17	20	5.00	דית
18	20	5.00	דית
19	20	5.00	דית
20	20	5.00	דית
21	20	3.00	דית
22	20	2.00	דית
23	20	3.50	דית
24	20	4.20	דית
25	20	4.30	דית
26	25	4.20	דית
27	25	5.10	שקדים
28	25	5.20	שקדים
29	25	4.20	שקדים
30	25	4.20	דית
31	30	3.80	דית
32	30	6.00	דית
33	25	4.50	דית
34	25	7.20	דית
35	25	3.20	תאנים
36	25	3.20	תאנים
37	25	4.00	דית
38	25	5.00	דית
39	25	4.00	דית
40	25	6.50	דית
41	25	6.00	דית
42	25	5.20	דית
43	25	3.20	דית
44	25	5.20	דית
45	25	3.20	דית
46	25	6.50	דית
47	25	4.90	דית
48	25	4.90	דית
49	25	4.90	דית
50	25	4.90	דית
51	25	4.90	תאנים



הריני להצהיר כי בבררתי את המידע
בשטח, ומסמכתי את כל המבנים והמבנים
בשטח, ולכן תוכנית זו מאושרת.

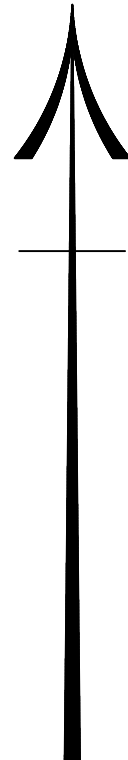

מקרא

- נק גובה
- ג. רצפה
- ג. גג
- עמוד תשתית
- אביזר תשתית
- תא מים
- שורת ביוב
- כניסה/ציאה משחף
- ע.ח.מ.ג.
- גובה כבל
- עץ ומספרו
- קו מתח
- מבניוית
- משטחי גאות
- שפת כביש אספלט
- אב שפה
- קו בניין
- גבול חלקה
- גבול מגרש


הצעת חלוקה			
ישב	עין מאיר	מחוזות	עין מאיר
הוכן עבור	ישראל אבירם	מס' תדריך	202050
גוש	חלקה	שטח מורשת	שטח מורשת
16938	6	257-0899526	4102

הערות

- התוכנית מבוססת על מפת גוש רשום 16938
- התוכנית מבוססת על חלוקה מאושרת
- התוכנית מבוססת על תכנית כ.ב.ר
- התוכנית מבוססת על מתאר מס' 7609/ג

נתוני רשת וגבולות	
1.המדידה בוצעה ברשת ישראל 2005/12	2.נסות הבטוחה ששירותי מדידה ו- GIS
3.גבולות הרשת והשירותי מדידה 257-0899526	3.גבולות הרשת והשירותי מדידה 257-0899526

המדידה

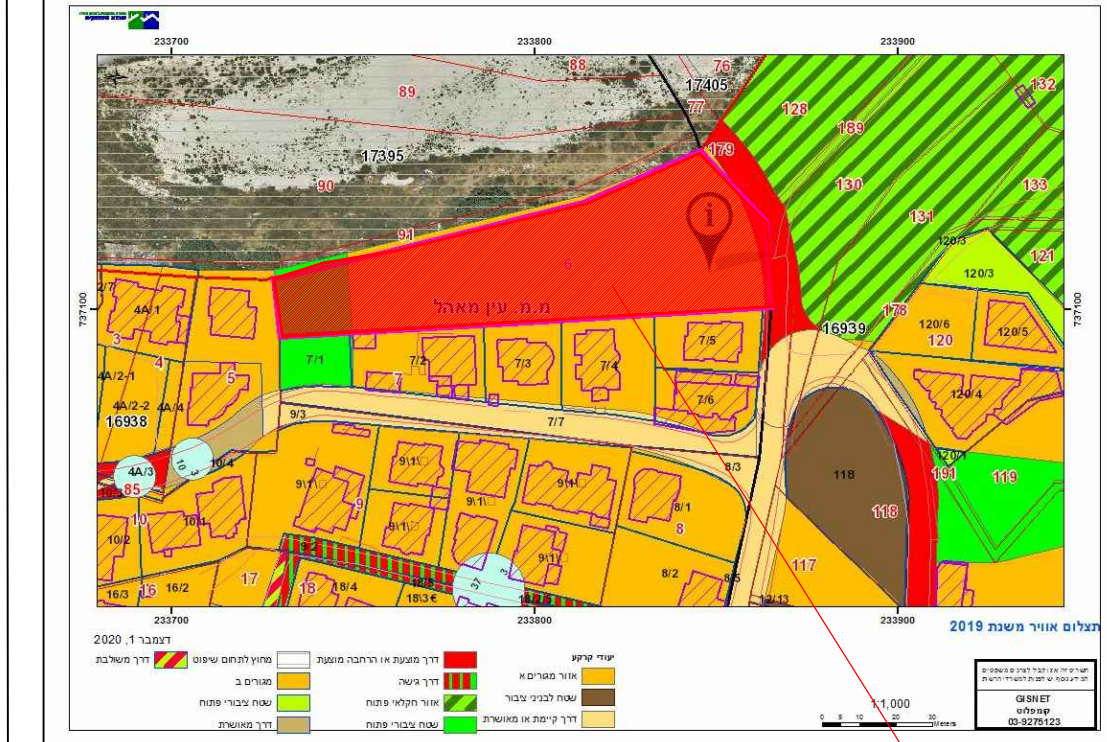

נגזרות גבול המגרש ברשת ישראל חדשה 2005/12		
שטח	מס' חלקה	מס' חלקה
1P	233865.36	737100.81
2P	233863.43	737100.70
3P	233832.81	737098.91
4P	233783.78	737096.05
5P	233775.78	737095.59
6P	233749.65	737094.06
7P	233748.10	737115.60
8P	233769.23	737120.72
9P	233773.11	737121.66
10P	233785.41	737124.64
11P	233802.03	737128.66
12P	233813.74	737131.50
13P	233821.02	737134.39
14P	233823.86	737135.52
15P	233834.04	737139.55
16P	233836.41	737140.49
17P	233846.13	737144.35
18P	233853.88	737135.70
19P	233863.88	737124.55
20P	233857.44	737128.79
21P	233855.08	737125.14
22P	233843.01	737122.85
23P	233804.77	737115.58
24P	233792.30	737113.21
25P	233788.03	737112.24
26P	233782.43	737110.45
27P	233774.44	737107.45
28P	233783.39	737099.46
29P	233787.59	737105.87
30P	233793.42	737107.32
31P	233830.19	737114.30
32P	233859.56	737119.86
33P	233861.01	737118.76
34P	233728.38	737110.82
35P	233729.68	737092.90

פרטי המודד ומשרד המדידות	
הצהרת המודד	
אני מאשר כי מפה זו הוכנה ונערכה בנתיב מידה 1:250... ודאית הנקודה נכון של המפה והמספרות	
על סמך מדידה שטחית ביום 25.2.2020	
בהתאמה עם בכתר איכות שביצעתי למפה זו אני מאשר את כל הפרטים ומאפייניהם שצוינו	
במפת מודדים לפי האמור: דרגת דיוק אופייני היא: 3. דרגת דיוק אבן היא: 3.	
המפה הוכנה לפי תכנית המדידות ומדידות, תאריך גמר התכנית: 2006, תאריך גמר התכנית: 30.11.2020	
שם המודד ומעמדו: משה משה	