מינהל התכנון - מחוז צפון
חוק התכנון והבניה, התשכ"ה
אישור תכנית מס' 262-0838888
התכנית מאושרת מכוח סעיף 108 (ג) לחוק
ביום 06/12/2021
התכנית לא נקבעה טעונה אישור השר
יו"ר הוועדה המחוזית

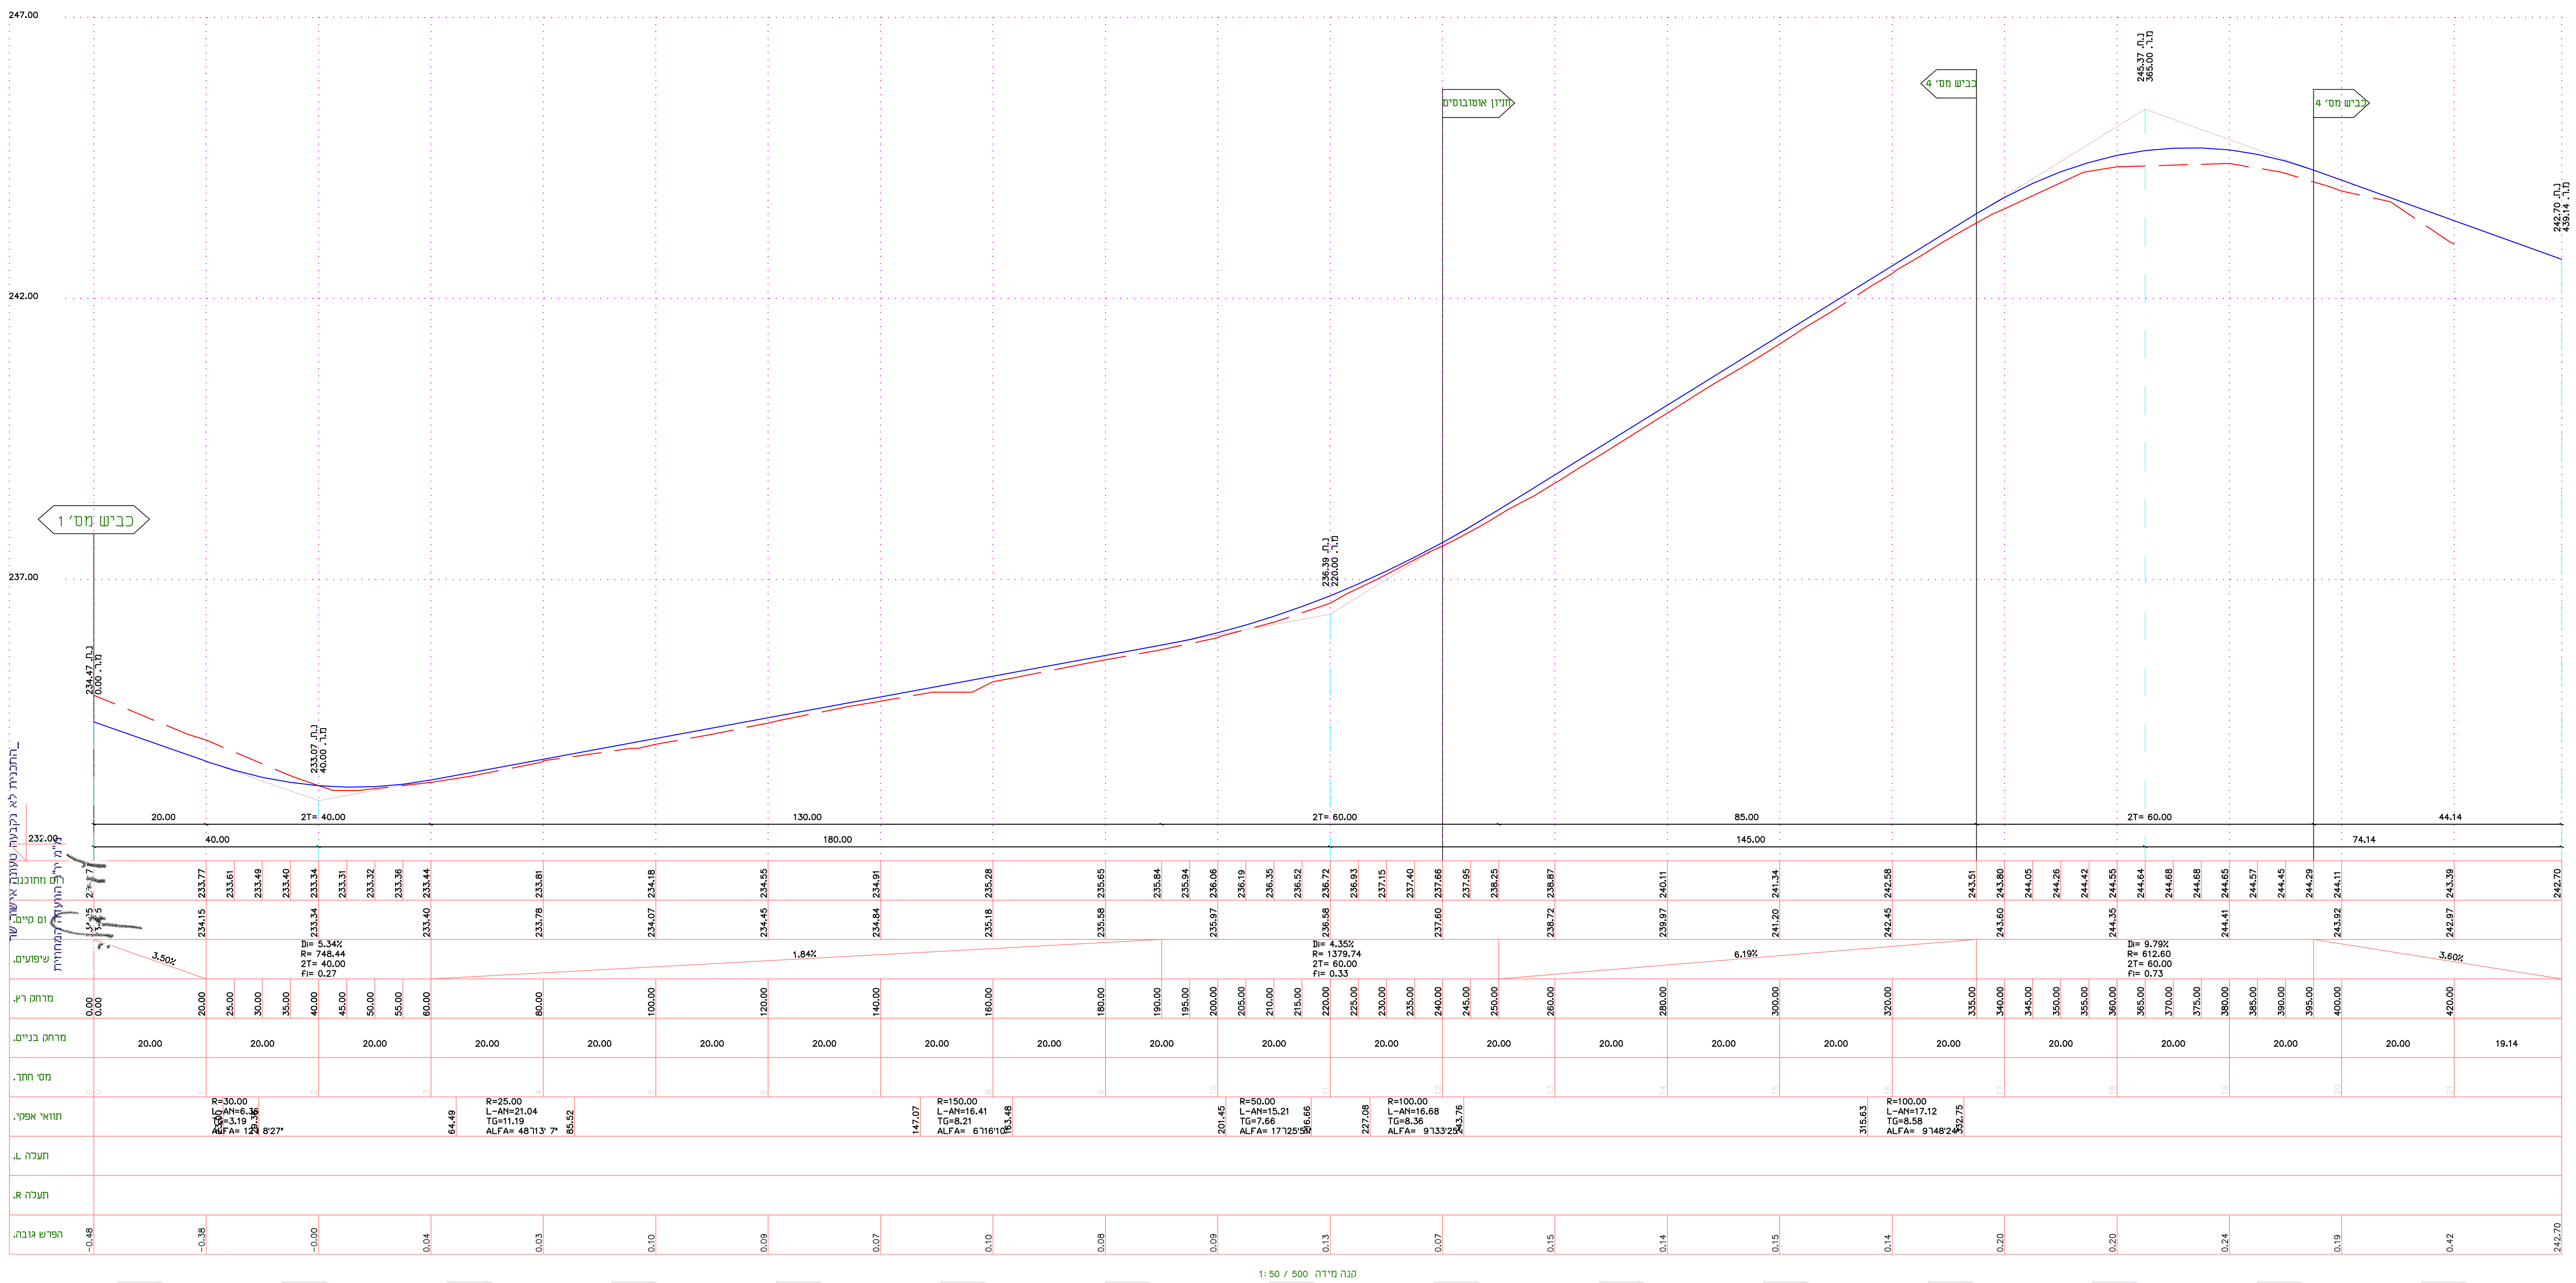

חוק התכנון והבנייה, התשכ"ה - 1965
תכנית מתאר מקומית

מס' 262-0838888

ג\25570
שינוי יעוד לתעשיה קלה ומלאכה
בדיר חנא

חתך לאורך כביש 2 גליון 2 מתוך 2

שם הנספח	קנ"מ
חתך לאורך כביש מס 2	1:50/500

תאריך	4/04/2022

שמות וחתימות:

עורך התוכנית	שם: חדד חביב	חתימה:
	תאגיד: חדד ח. מהנדסים בע"מ	

חדד ח. מהנדסים בע"מ
אינג' חדאד חביב
יועץ תנועה מומחה

חדד ח. מהנדסים בע"מ
תכנון & פקוח - כבישים, ניקוז, פתוח שטח ונוף
נצרת -ת.ד.293 מיקוד.16102
טל: 04/6555769-6460964
פקס: 04/6552570

מכון התקנים הישראלי
ISO 9001:2015