תכנית 209-0748434 25/01/2022 09:55:07 נספח בינוי נספח בינוי

מינהל התכנון
חוק התכנון והבניה, התשכ"ה - 1965
מחוז צפון
הוועדה המחוזית החליטה ביום :
23/11/2021
לאשר את התוכנית
15/06/2022
מ"מ יו"ר הוועדה המחוזית תאריך

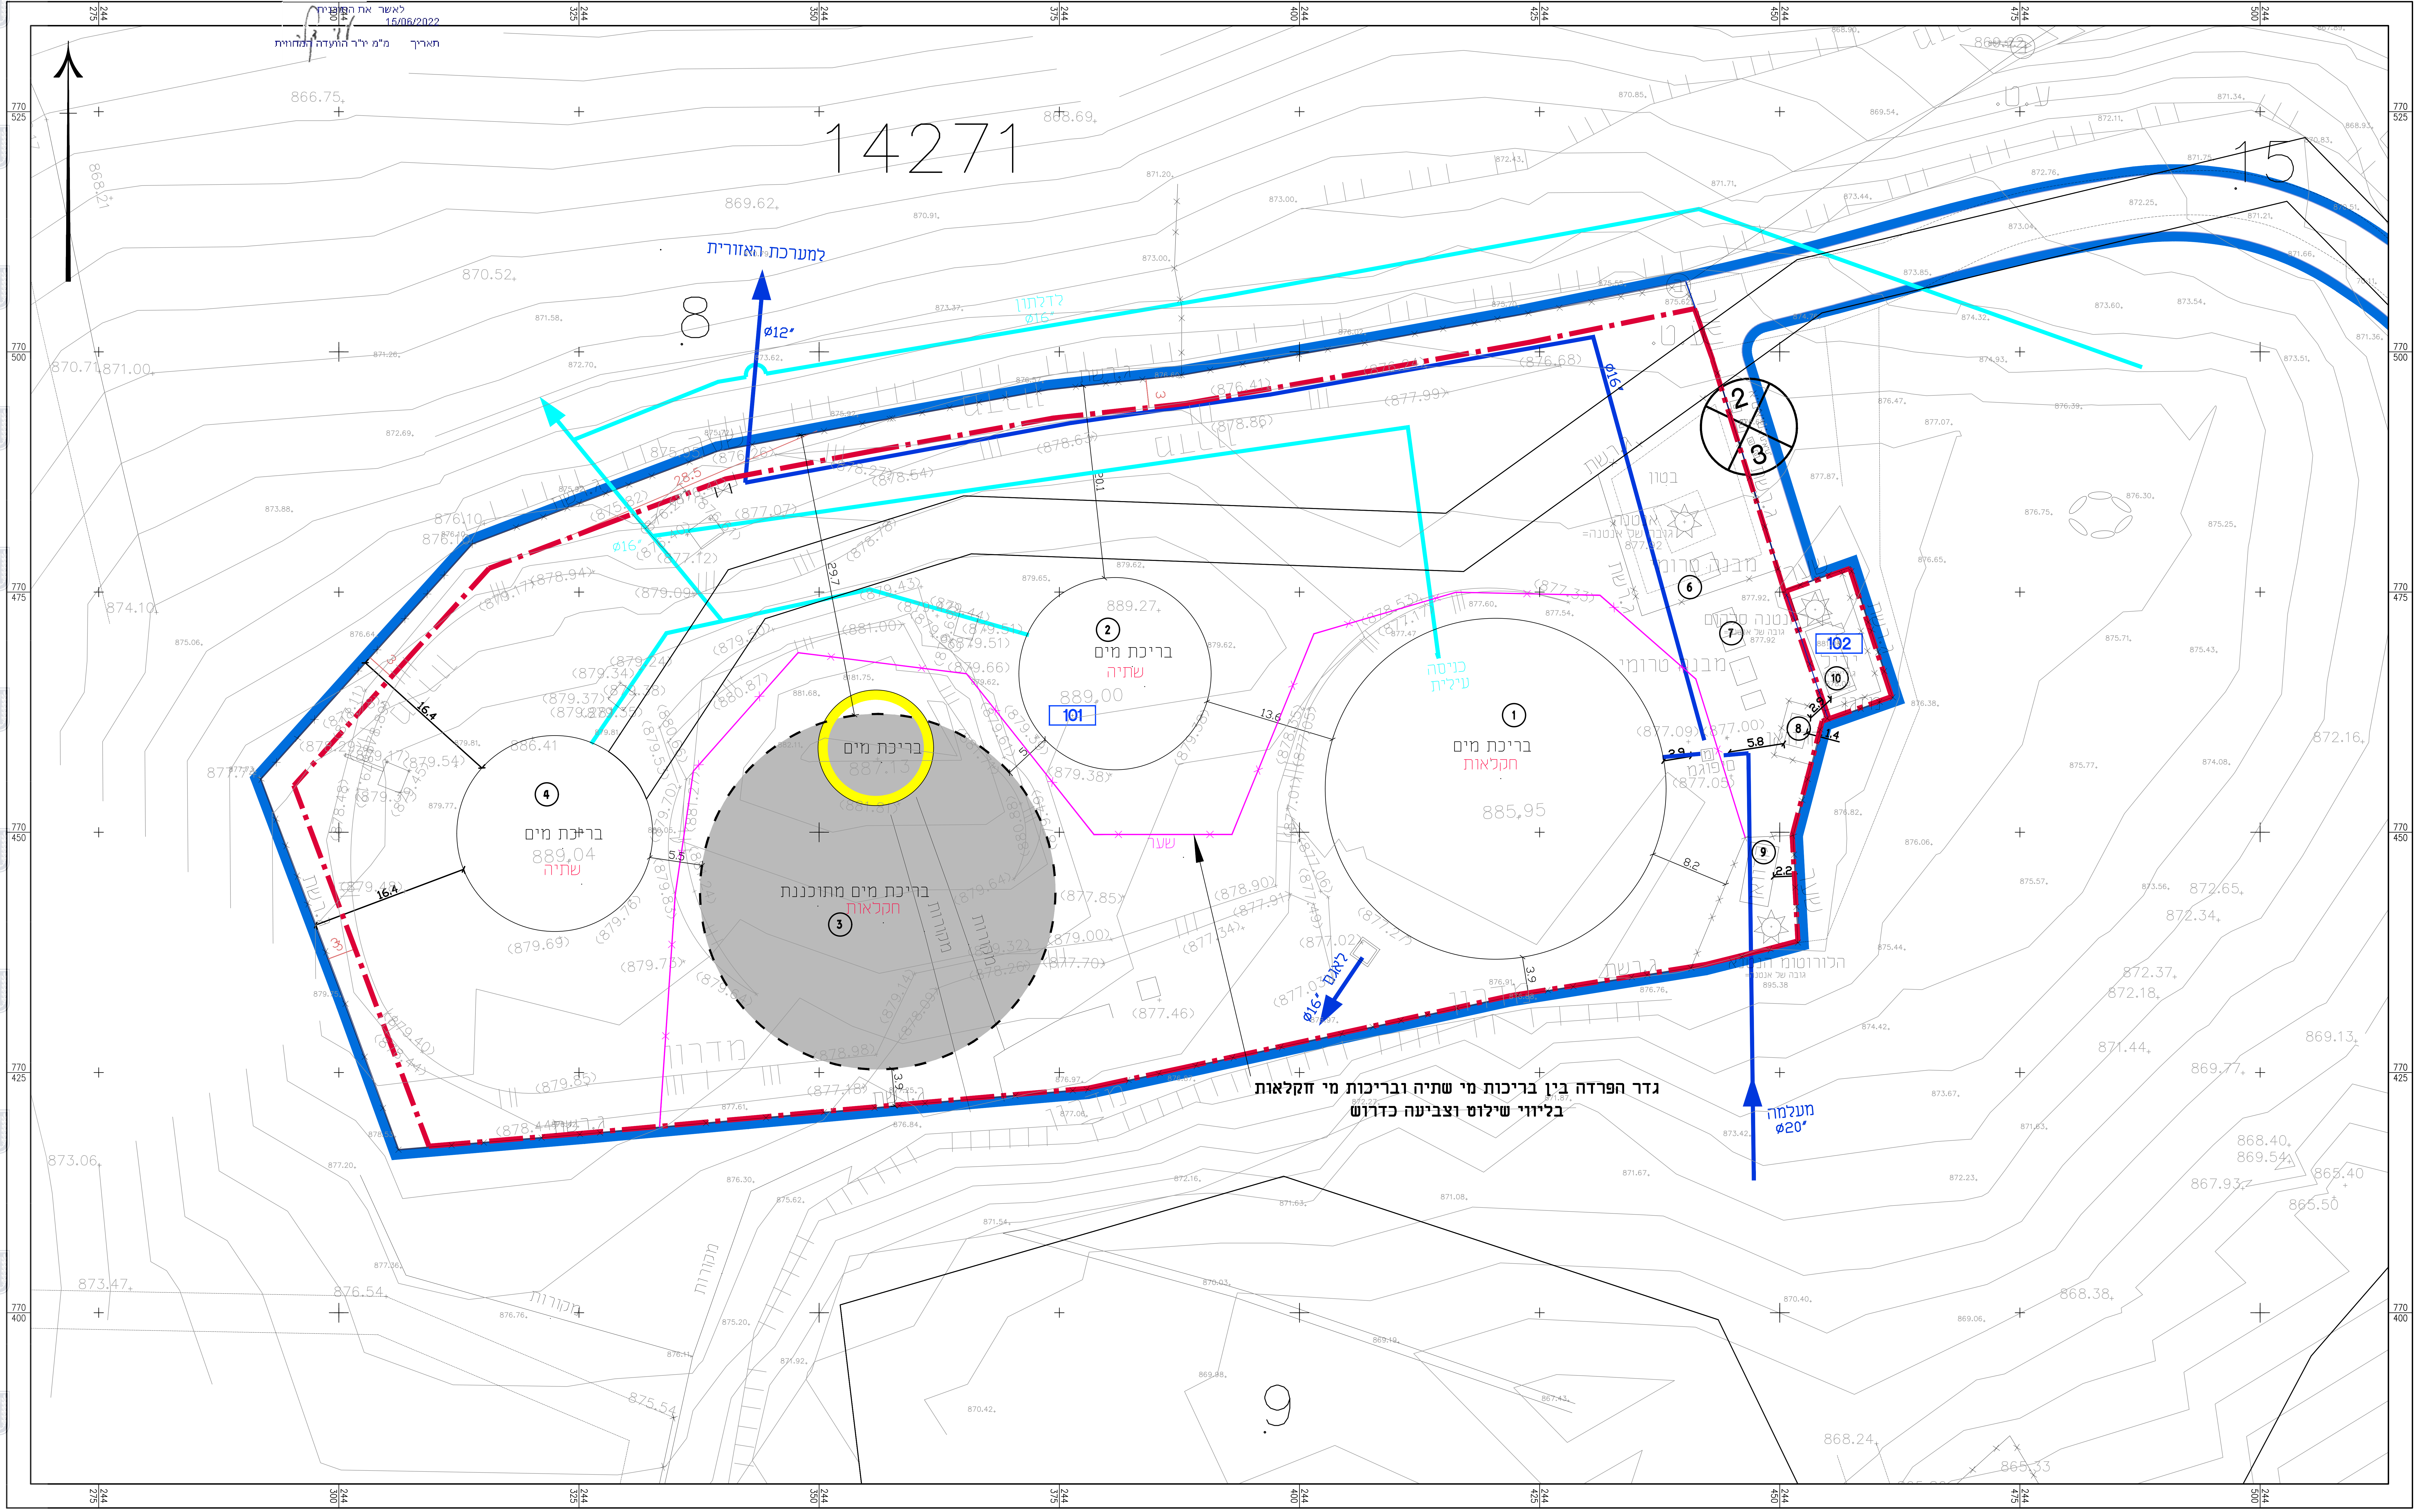
14271
8
9
15
למערכת האזורית
ø12"
לרלתון
ø16"
בריכת מים
שתיה
889.00
101
בריכת מים
חקלאות
885.95
בריכת מים
887.13
בריכת מים
שתיה
889.04
בריכת מים מתוכננת
חקלאות
1
2
3
4
6
7
8
9
10
102
בטון
מבנה טרומי
הכרוזות
שער
לאגם
ø16"
מעלמה
ø20"
מסוכה
מדרגות
גדר הפרדה בין בריכות מי שתיה ובריכות מי חקלאות
בליווי שילוט וצביעה כדרוש
28.5
29.7
20.1
16.4
16.4
13.6
5.5
5.8
8.2
3.9
3.9
2.2
2.9
1.4
770 525
770 500
770 475
770 450
770 425
770 400
244 275
244 300
244 325
244 350
244 375
244 400
244 425
244 450
244 475
244 500

נספח בינוי

נספח לתכנית מס׳ 209-0748434

בריכות השחר - ג\25479

גליון 1 מתוך 1

תחולה	מנחה
תאריך עריכת הנספח	24.01.2022
קנ"מ	1:250
תרשימים נוספים	קנ"מ
תרשים סביבה כללית	-
תרשימים נוספים	-

שמות וחתימות:

עורך הנספח	שם: לאורה מרסלה רוטשטיין תאגיד:	

מקרא:

- גבול תכנית
- קו מי השקייה
- קו מי שתיה
- מבנה להריסה
- גדר הפרדה בין בריכות מי שתיה לבריכות מי חקלאות

פירוט מבנים - תא שטח 101

מבנה	שטח בניה קיימת (מ"ר)	שטח בניה מתוכננת (מ"ר)	גובה (מ׳)
בריכה (1)	963		9
בריכה (2)	315		10
בריכה מתוכננת(3)		1080	7.3
בריכה (4)	347		10
מבנה טרומי (6)	6		3
מבנה טרומי (7)	15		3
קרוואן (8)	7		3
קרוואן (9)	20		3
רזרבה		224	
סה"כ	1,673	1,304	
סה"כ שטח בניה בתא שטח 101 2,977 מ"ר			

פירוט מבנים - תא שטח 102

מבנה	שטח בניה קיימת (מ"ר)	שטח בניה מתוכננת (מ"ר)	גובה (מ׳)
מבנה יביל (10)	23		3
סה"כ שטח בניה בתא שטח 102 23 מ"ר			

הערות:

1. סימון קווי ההשקיה והשתיה מוערך, ואינו מדוייק.
2. במידת הצורך, מי שתיה נכנסים לבריכת מי השקיה מהחלק העליון של הבריכה.

D:\Work-y\Marcella\Brichot Hashchar\Binuy\Binuy_209-0748434.dwg, 24/01/22 18:02:48, Drawn by: Isron.ltd 04-8343186 www.isron.co.il