


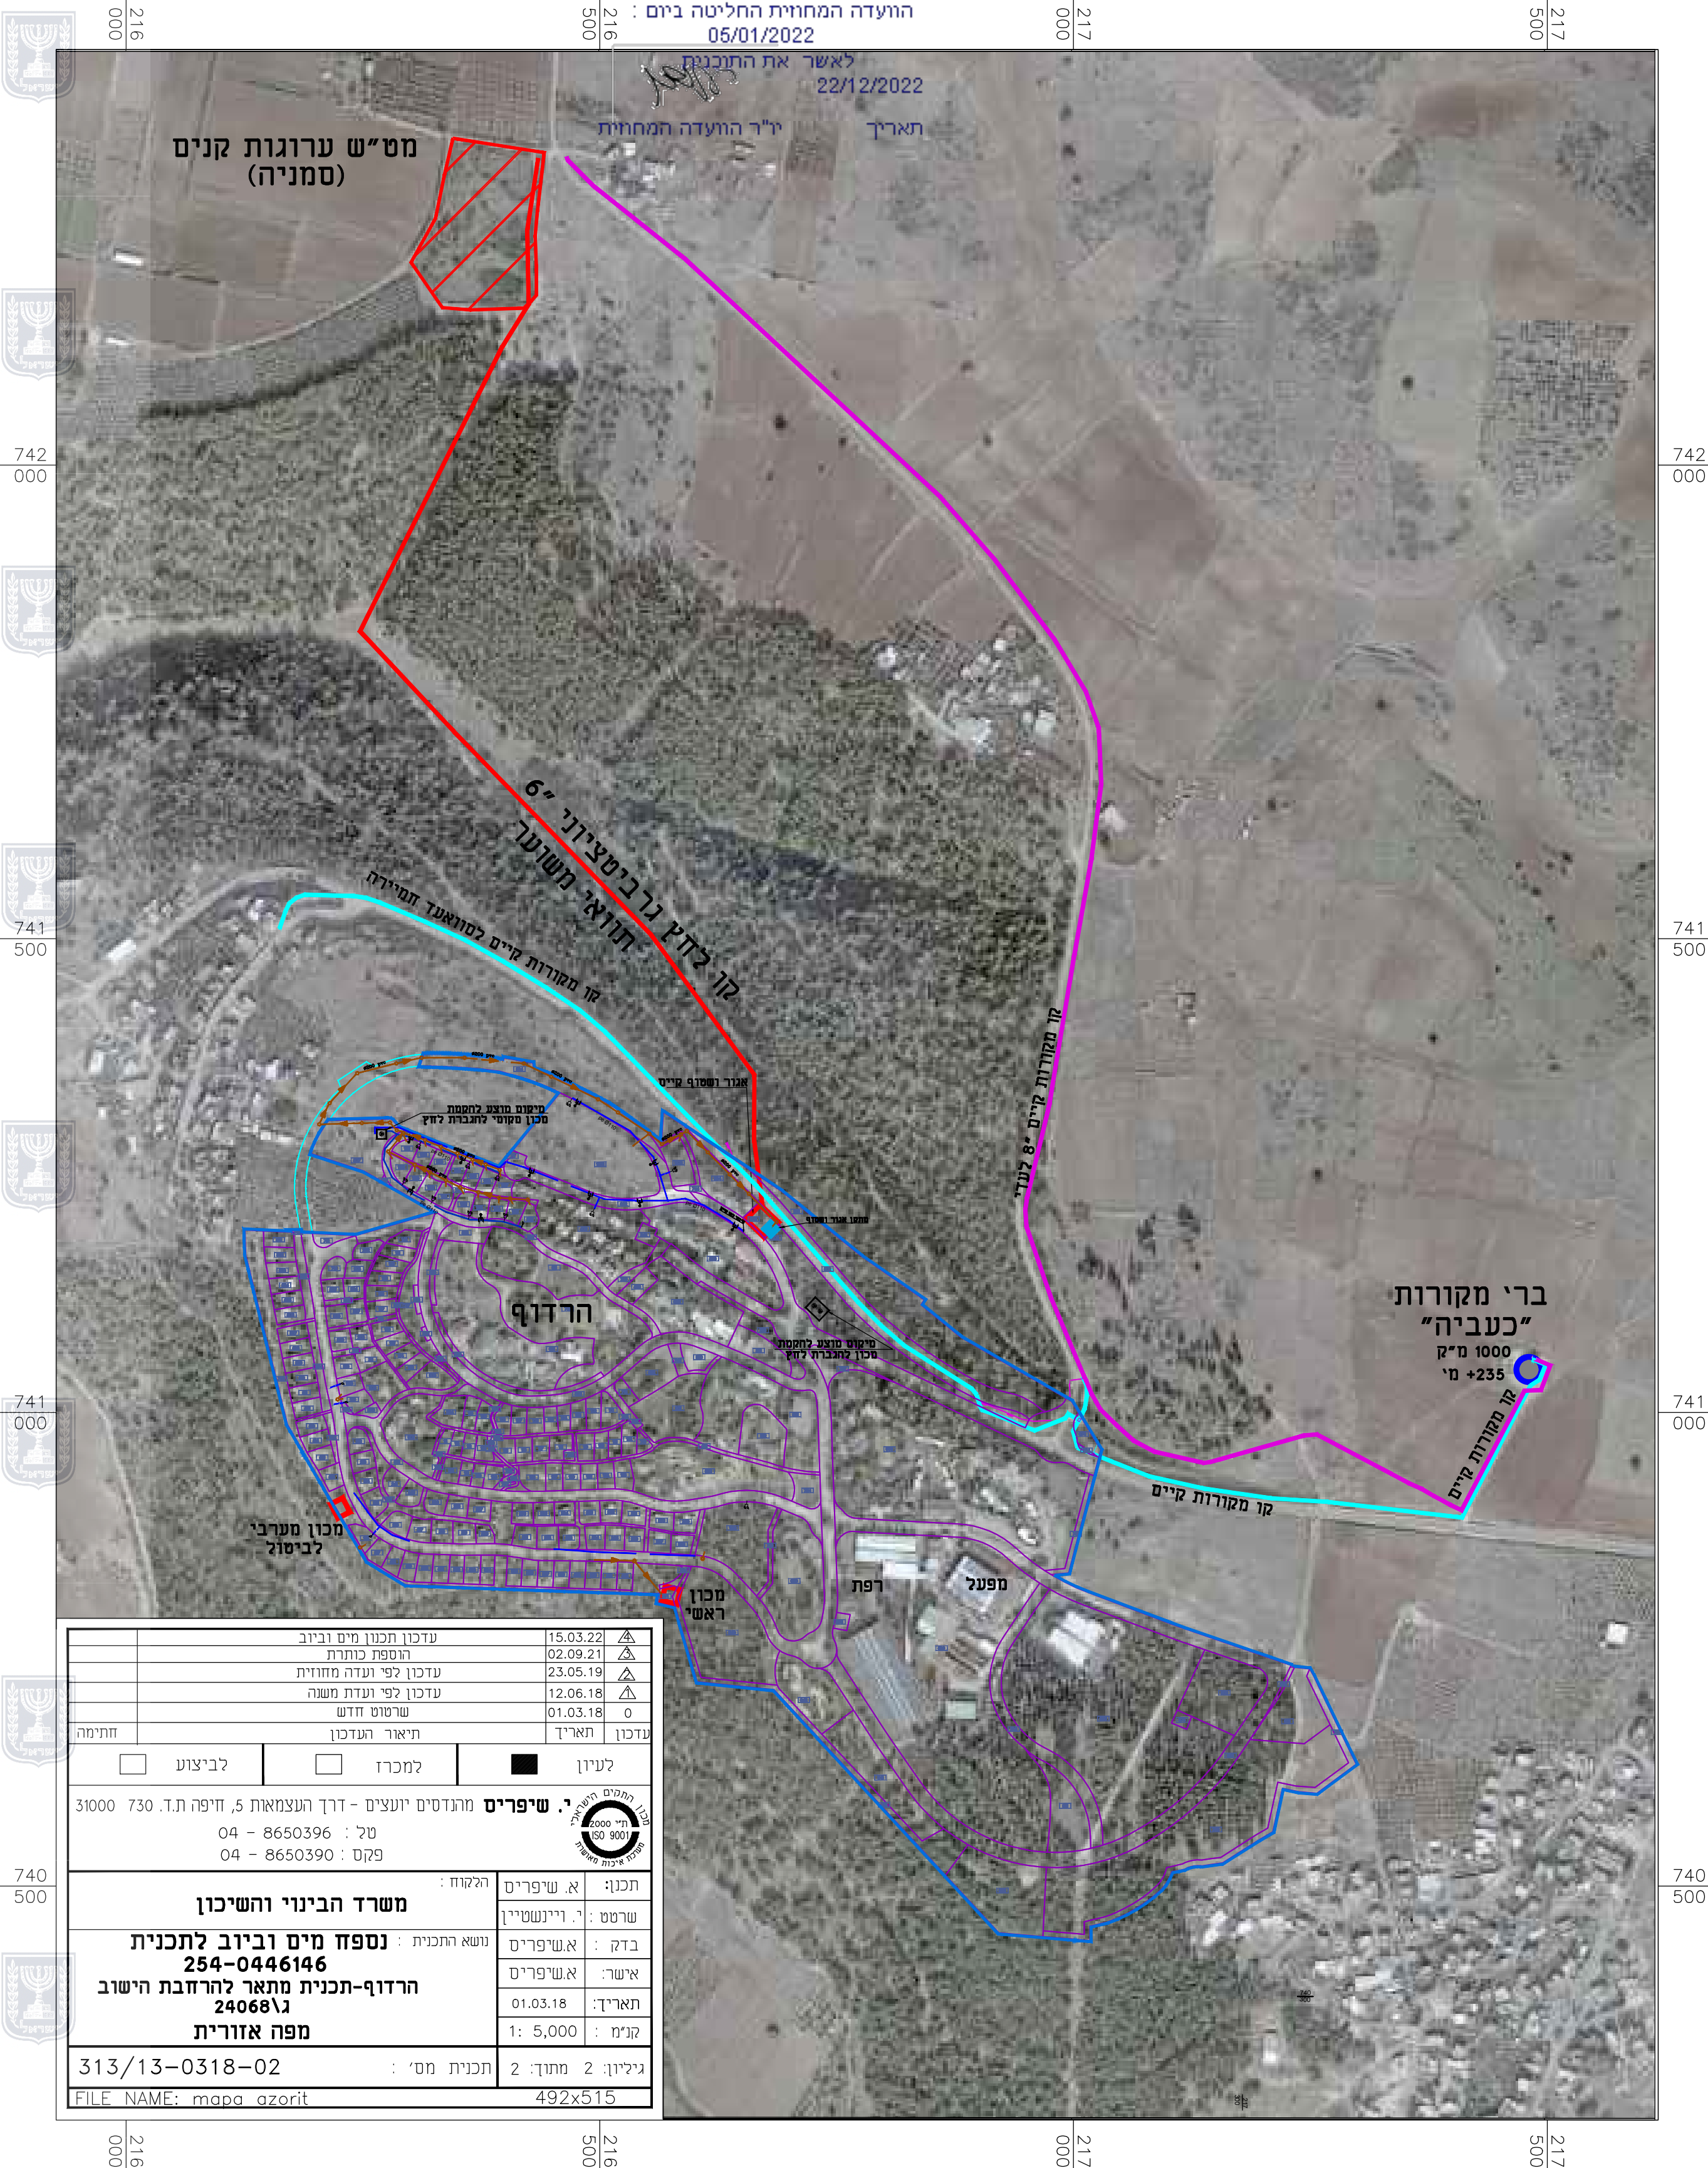

נספח מים וביוב			
נספח לתכנית מס' 254-0446146			
ג\24068			
הרדוף-תכנית מתאר להרחבת הישוב			
נמסר לתכנית		גיליון	2
מנחה		מחבר	2
תחולה		תיאור	נספח מים וביוב מפה אזורית
תאריך עריכת הנספח		15.03.2022	
רשימת התרשימים		קנ"מ	
מערכות הספקות מים וסילוק שפכים		15,000	
שם תרשים		-	
שם תרשים		-	
שם תרשים		-	
שמות וזחתימות:			
עורך הנספח	שם:	אורי שיפרים	זחתימה:
	תאגיד:	י. שיפרים בע"מ	י. שיפרים מהנדסים יועצים

15.03.22	עדכון תכנון מים וביוב	
02.09.21	הוספת כותרת	
23.05.19	עדכון לפי ועדה מחוזית	
12.06.18	עדכון לפי ועדת משנה	
01.03.18	שרטוט חדש	0
תאריך	תיאור העדכון	זחתימה
☐	לביצוע	
☐	למכרז	
☒	לעיון	
סכנו התמים הישאר 2000 מ"ר 9001 מ"ר		
י. שיפרים מהנדסים יועצים - דרך העצמאות 5, חיפה ת.ד. 730 31000		
טל : 8650396 - 04		
פקס : 8650390 - 04		
תכנון:	א. שיפרים	הלקוח :
שרטוט:	י. ויינשטיין	נושא התכנית :
בדק:	א. שיפרים	נספח מים וביוב לתכנית
אישר:	א. שיפרים	254-0446146
תאריך:	01.03.18	הרדוף-תכנית מתאר להרחבת הישוב
קנימ:	1: 5,000	ג\24068
גיליון:	2 מתוך: 2	מפה אזורית
313/13-0318-02 תכנית מס' :		
FILE NAME: mapa azorit 492x515		