
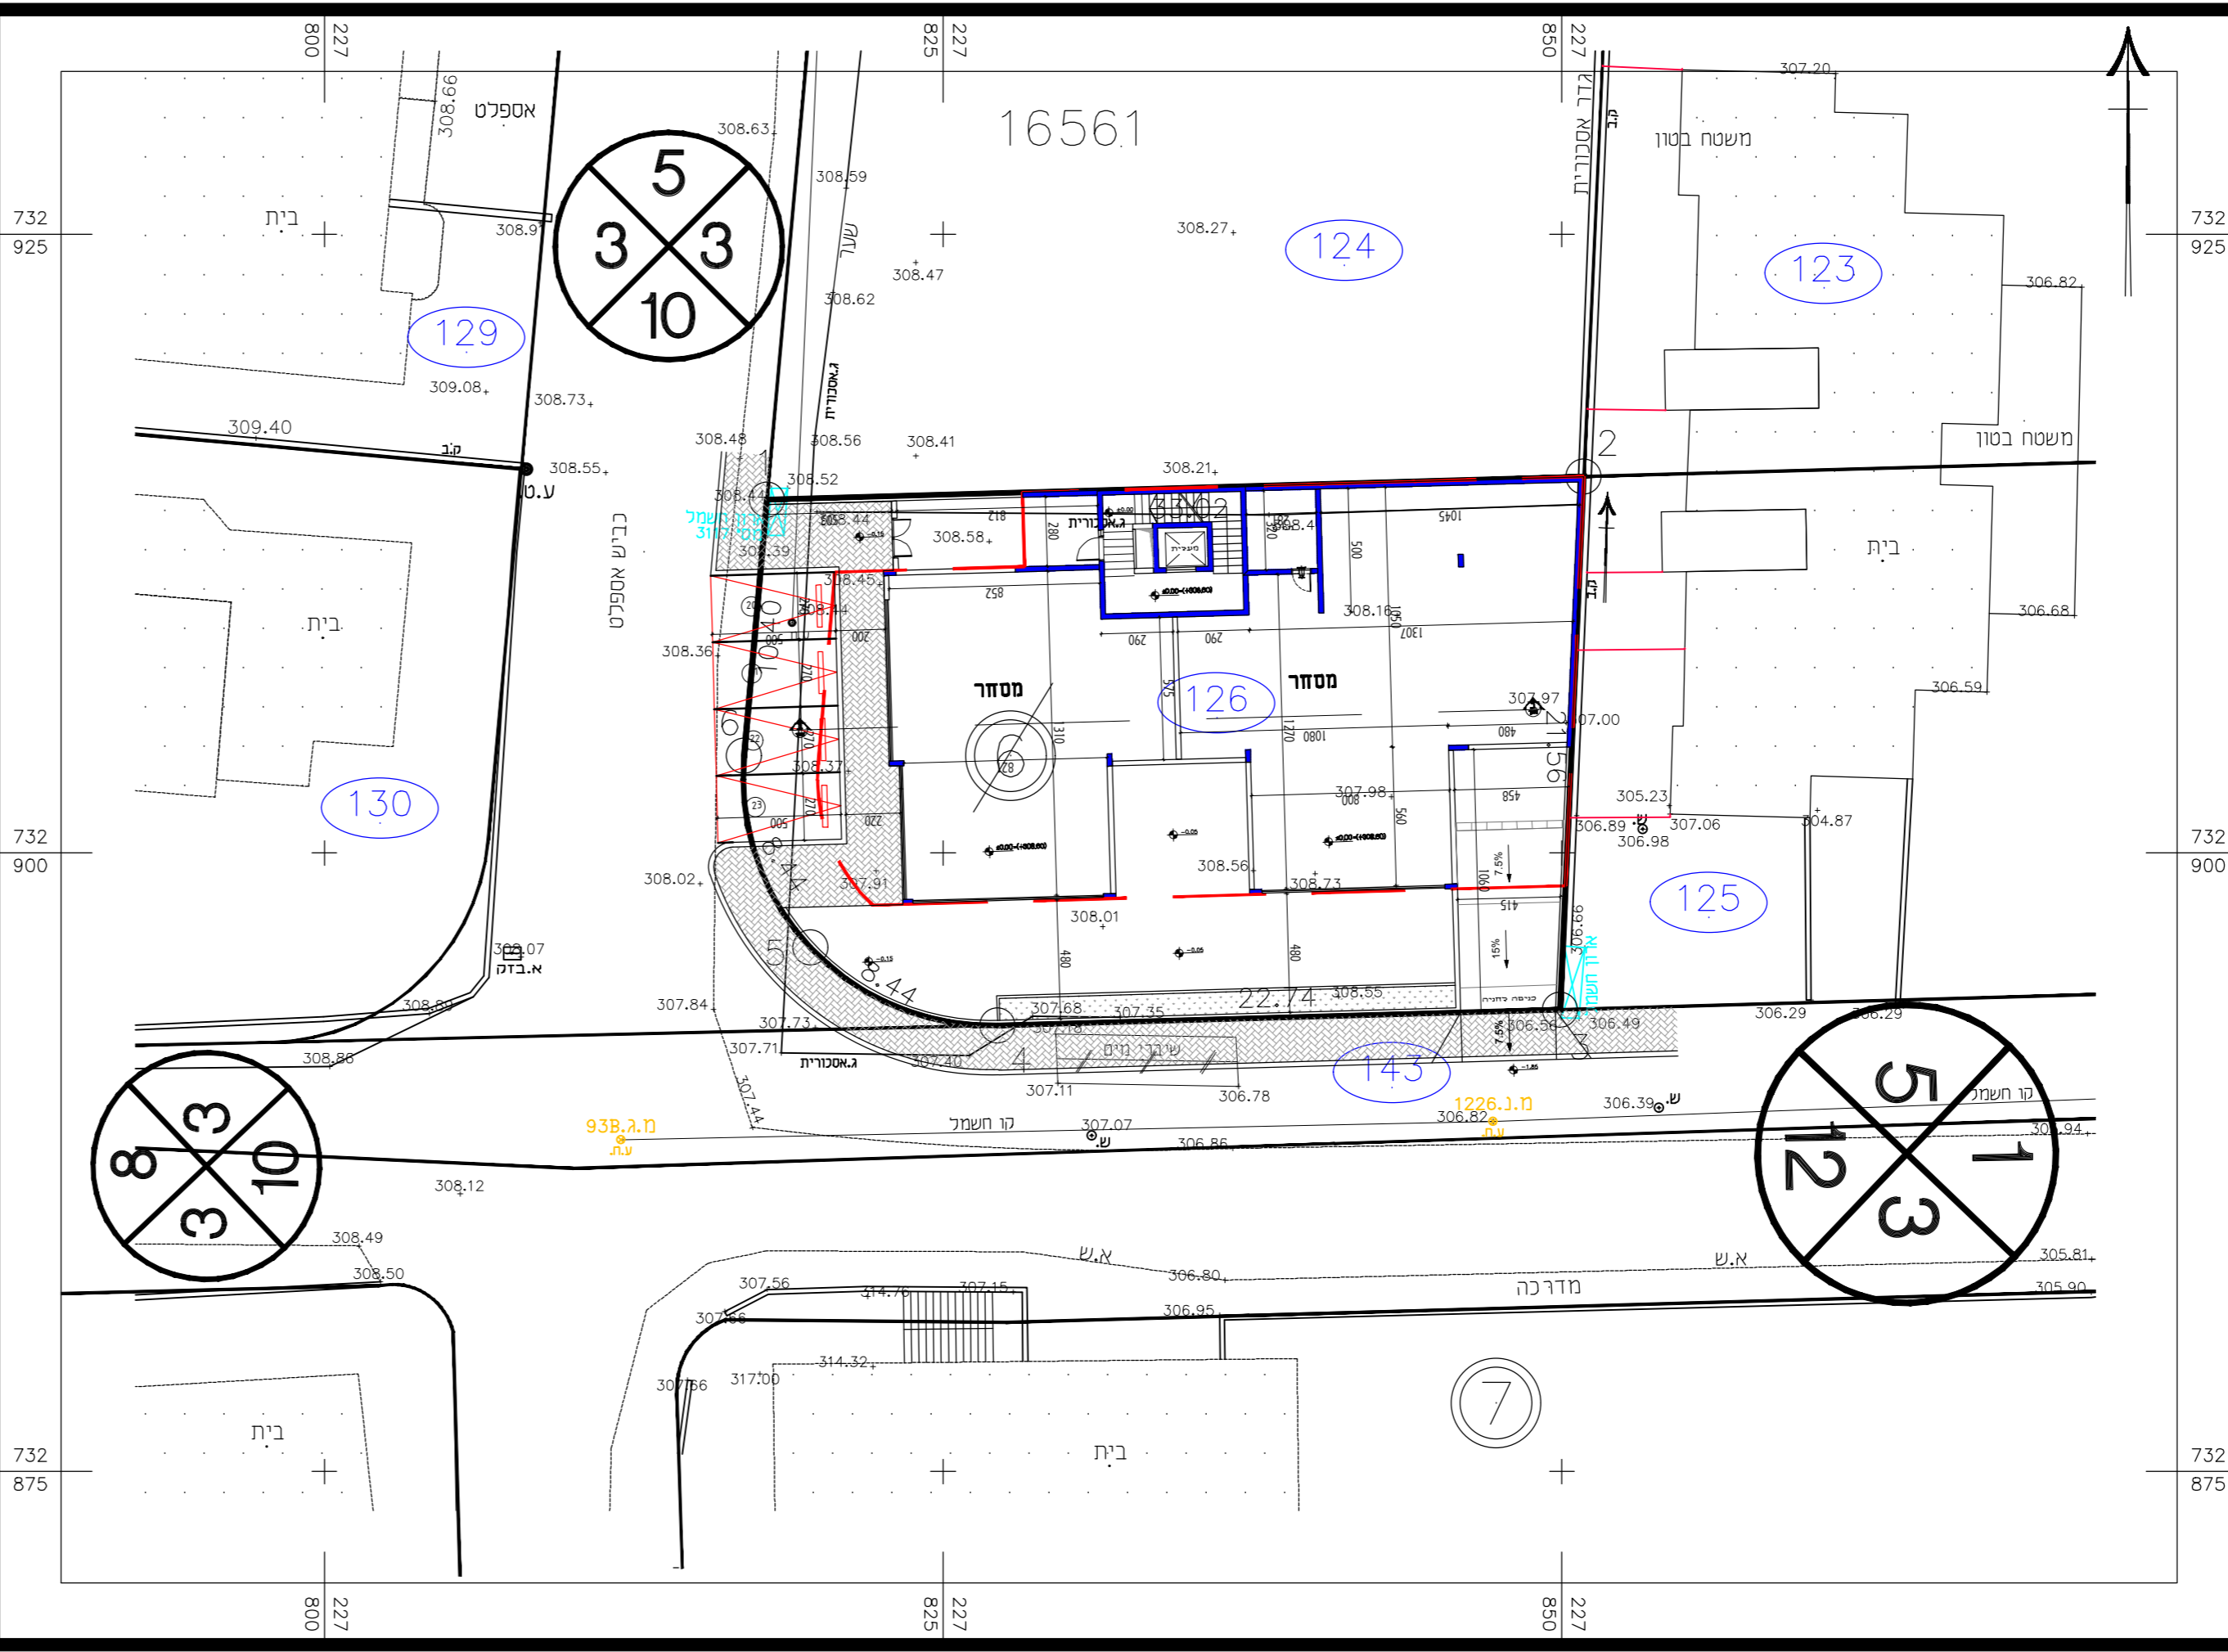


**טבלת חניה**

חניה פרטית		חניה ציבורית	
מספר חניה	מספר חניה	מספר חניה	מספר חניה
6	173	13	19
דרוש	173 מ"ר	13	19
מתוכנן	173 מ"ר	13	19
קומה מסחרית		קומה מסחרית	
מגורים		מגורים	
ס"ה		ס"ה	

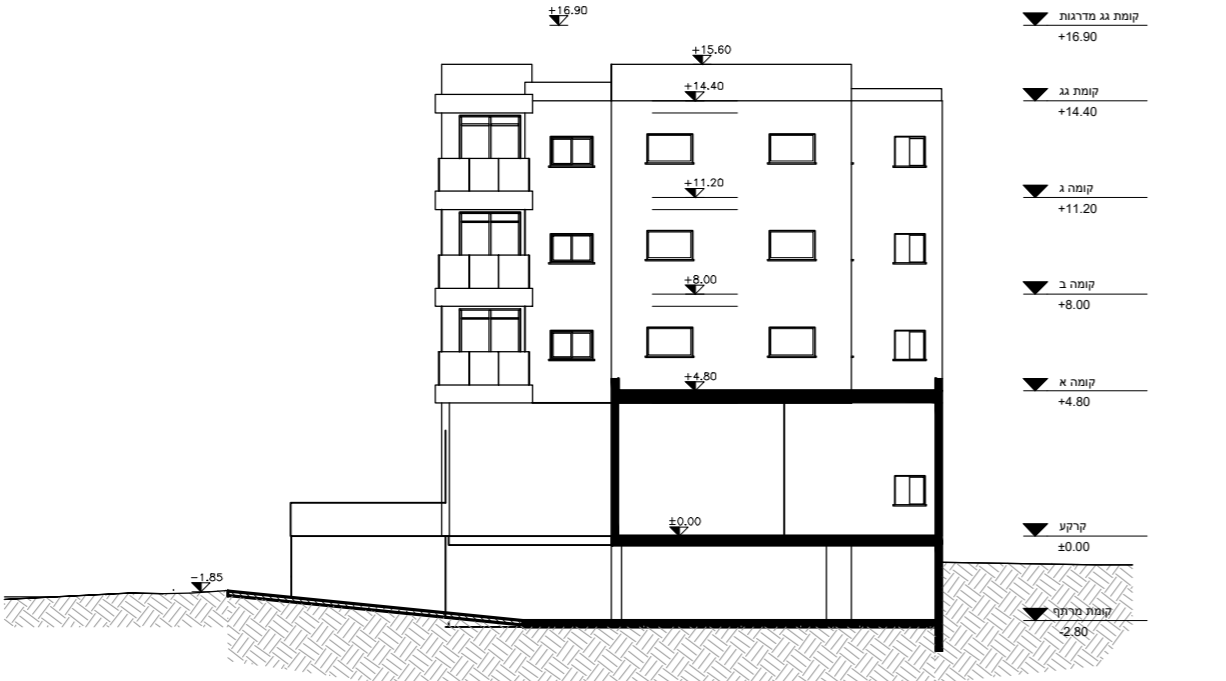

# נספח חניה

נספח לתכנית מס' 211-0905836

## שינוי בהוראות בניה שכונת חילת אדיר-נצרת

גליון 1 מתוך 1

מנחה	תחולה
14.02.2021	תיאור תאריך עריכת הנספח
1:250	קני"מ
קני"מ	תרשימים נוספים
שמות ודתימות:	
שם: רוחי קודסי	עורך הנספח
תאריך:	