

חלקה 47


חלקה 59

חלקה 60

חלקה 58

חתך 1-1: קני"מ 1:250

חתך 2-2: קני"מ 1:250

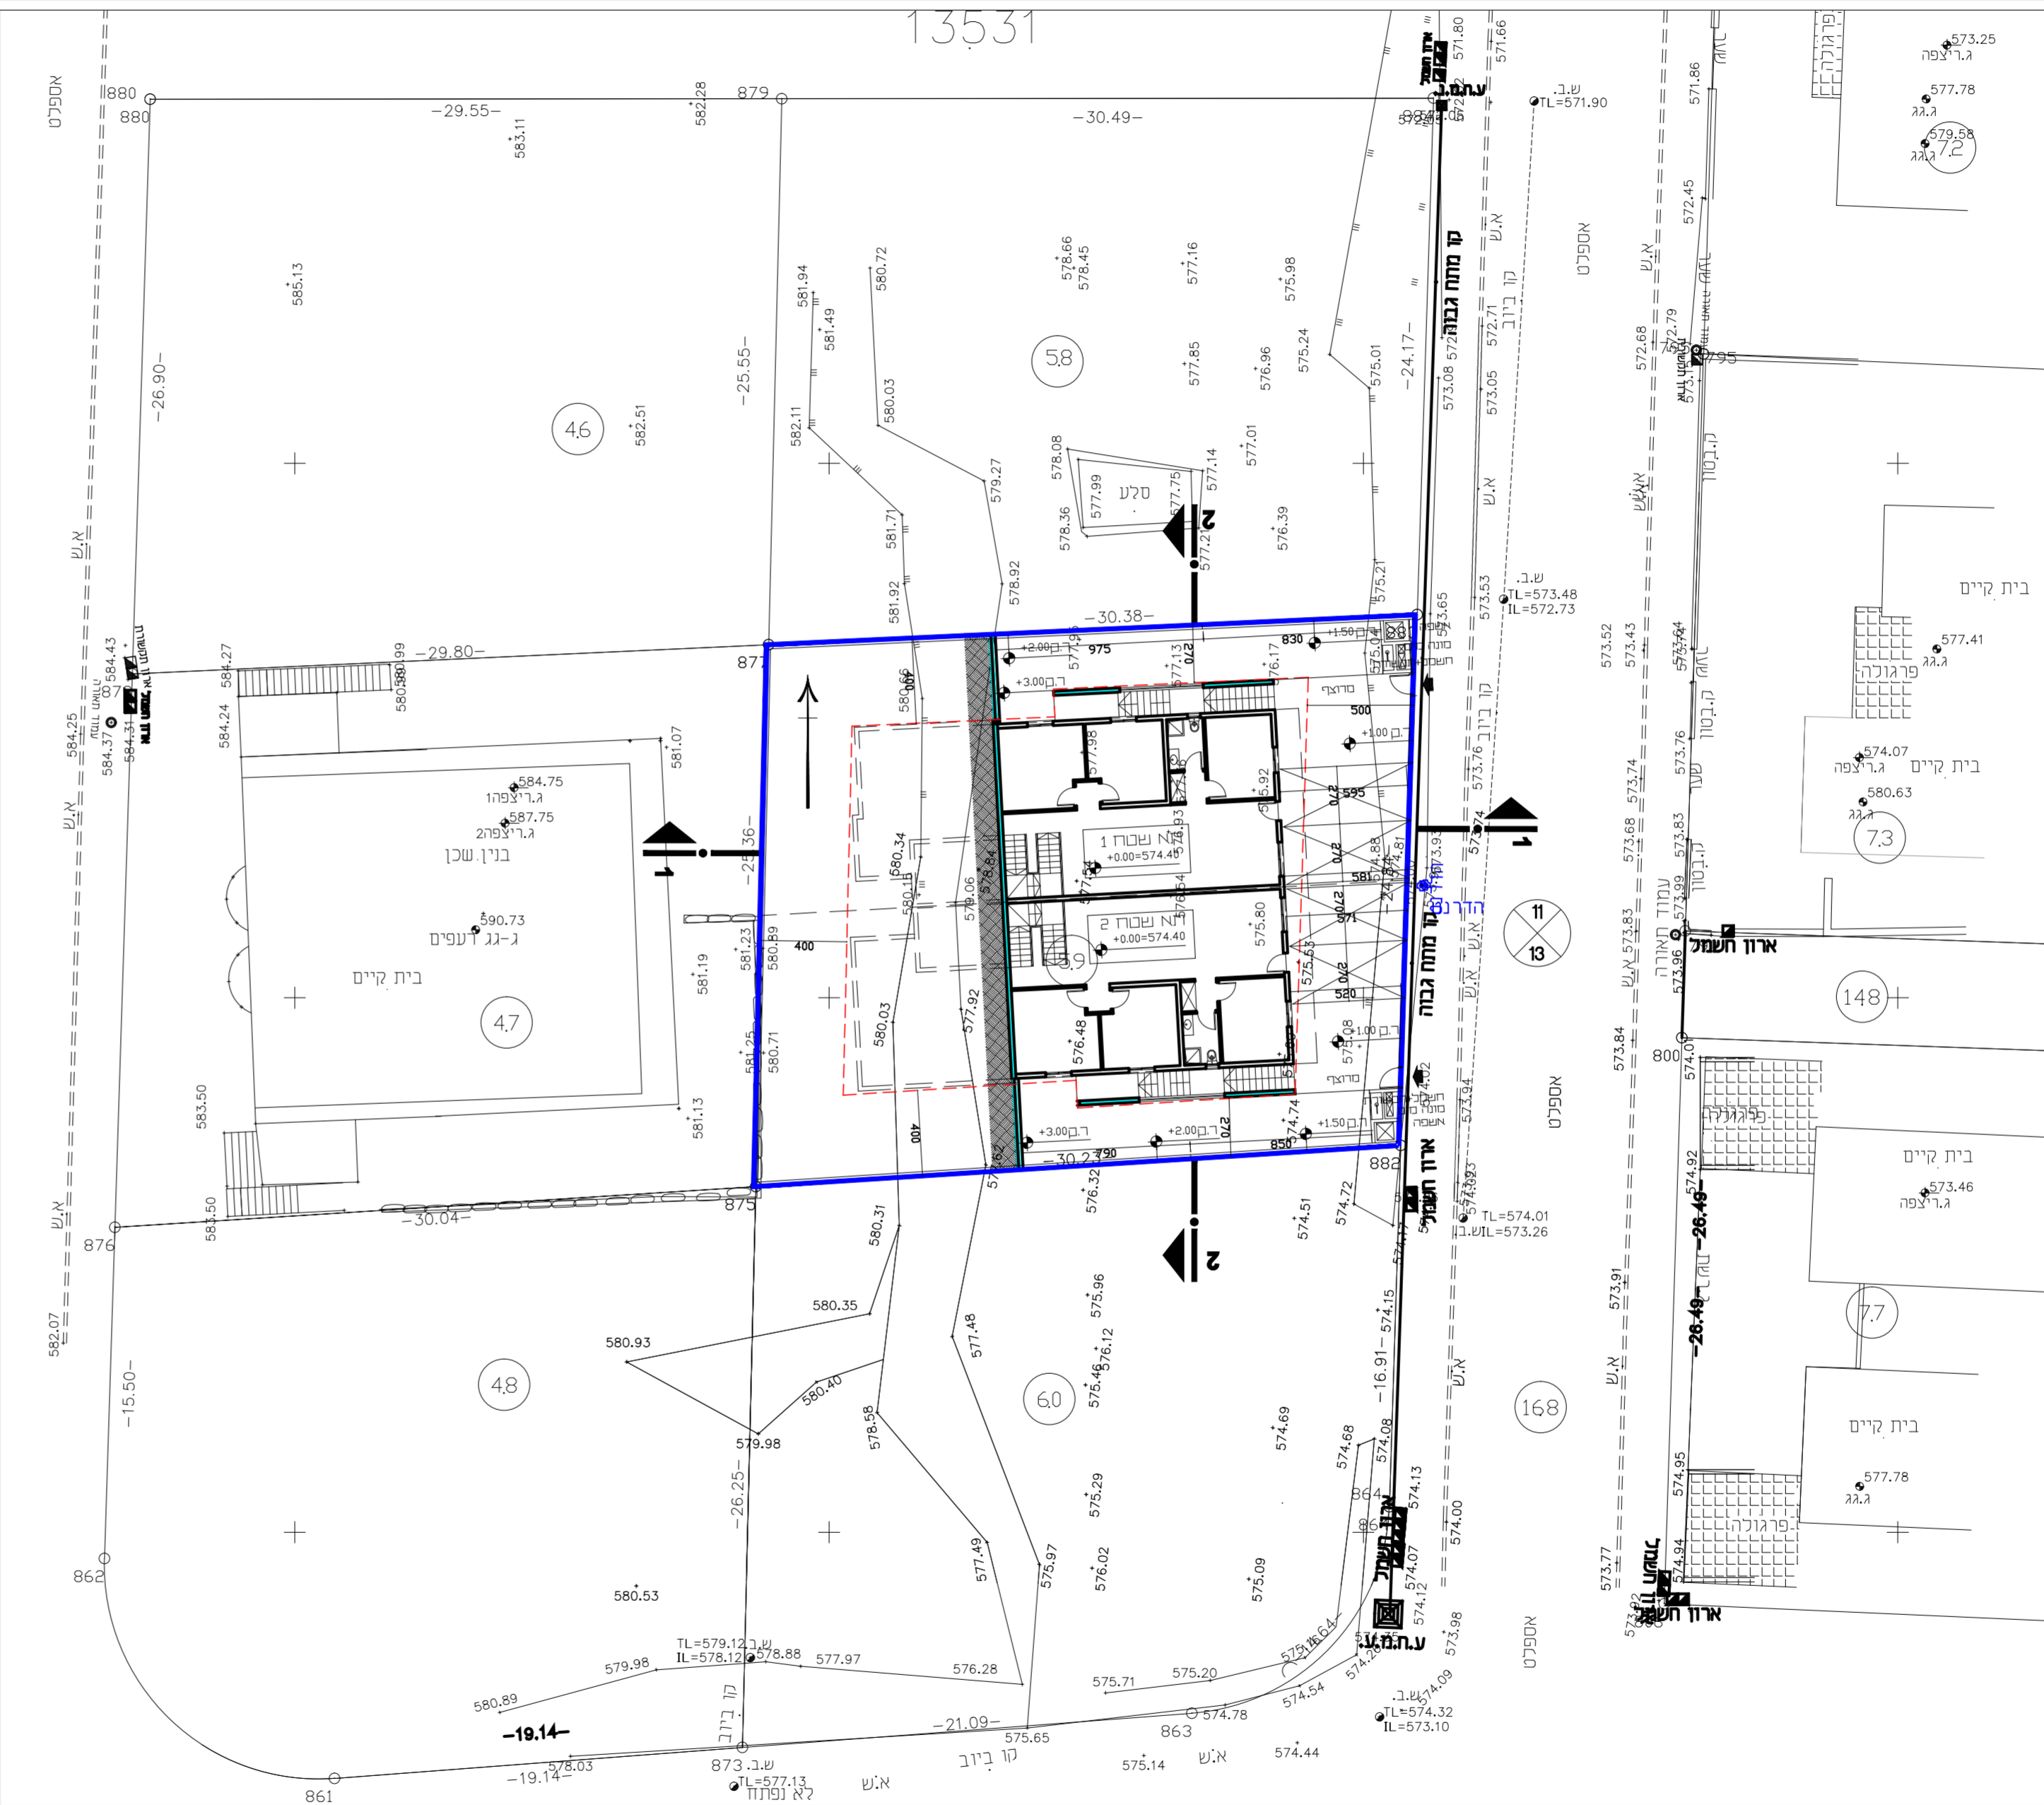

46

47

48

| | |
|---------------------------------|-----------------------------------|
| ניספוח בינוי | |
| נספוח לתכנית מס' 216-0784710 | |
| תוספת יח"ד | |
| חלקה 59 (מגרש 58) | |
| גוש 13531 בצפת | |
| גליון 1 מתוך 1 | קני"מ 1250 |
| תחולה | מחייב חלקית |
| תאריך תאריך עריכת הנספוח | גוש: 13531 חלקה: 59 04/04/2021 |
| קני"מ | תרשימים נוספים |
| קני"מ 1:XXX | שם תרשים |
| קני"מ 1:XXX | שם תרשים |
| קני"מ 1:XXX | שם תרשים |
| עורך הנספוח | שם: מיכל מוריס תאריך: חס החגית |