תכנית 216-0784710 נספח חלוקה ורישום 26/03/2022 20:49:59

הצעת חלוקה 1:250

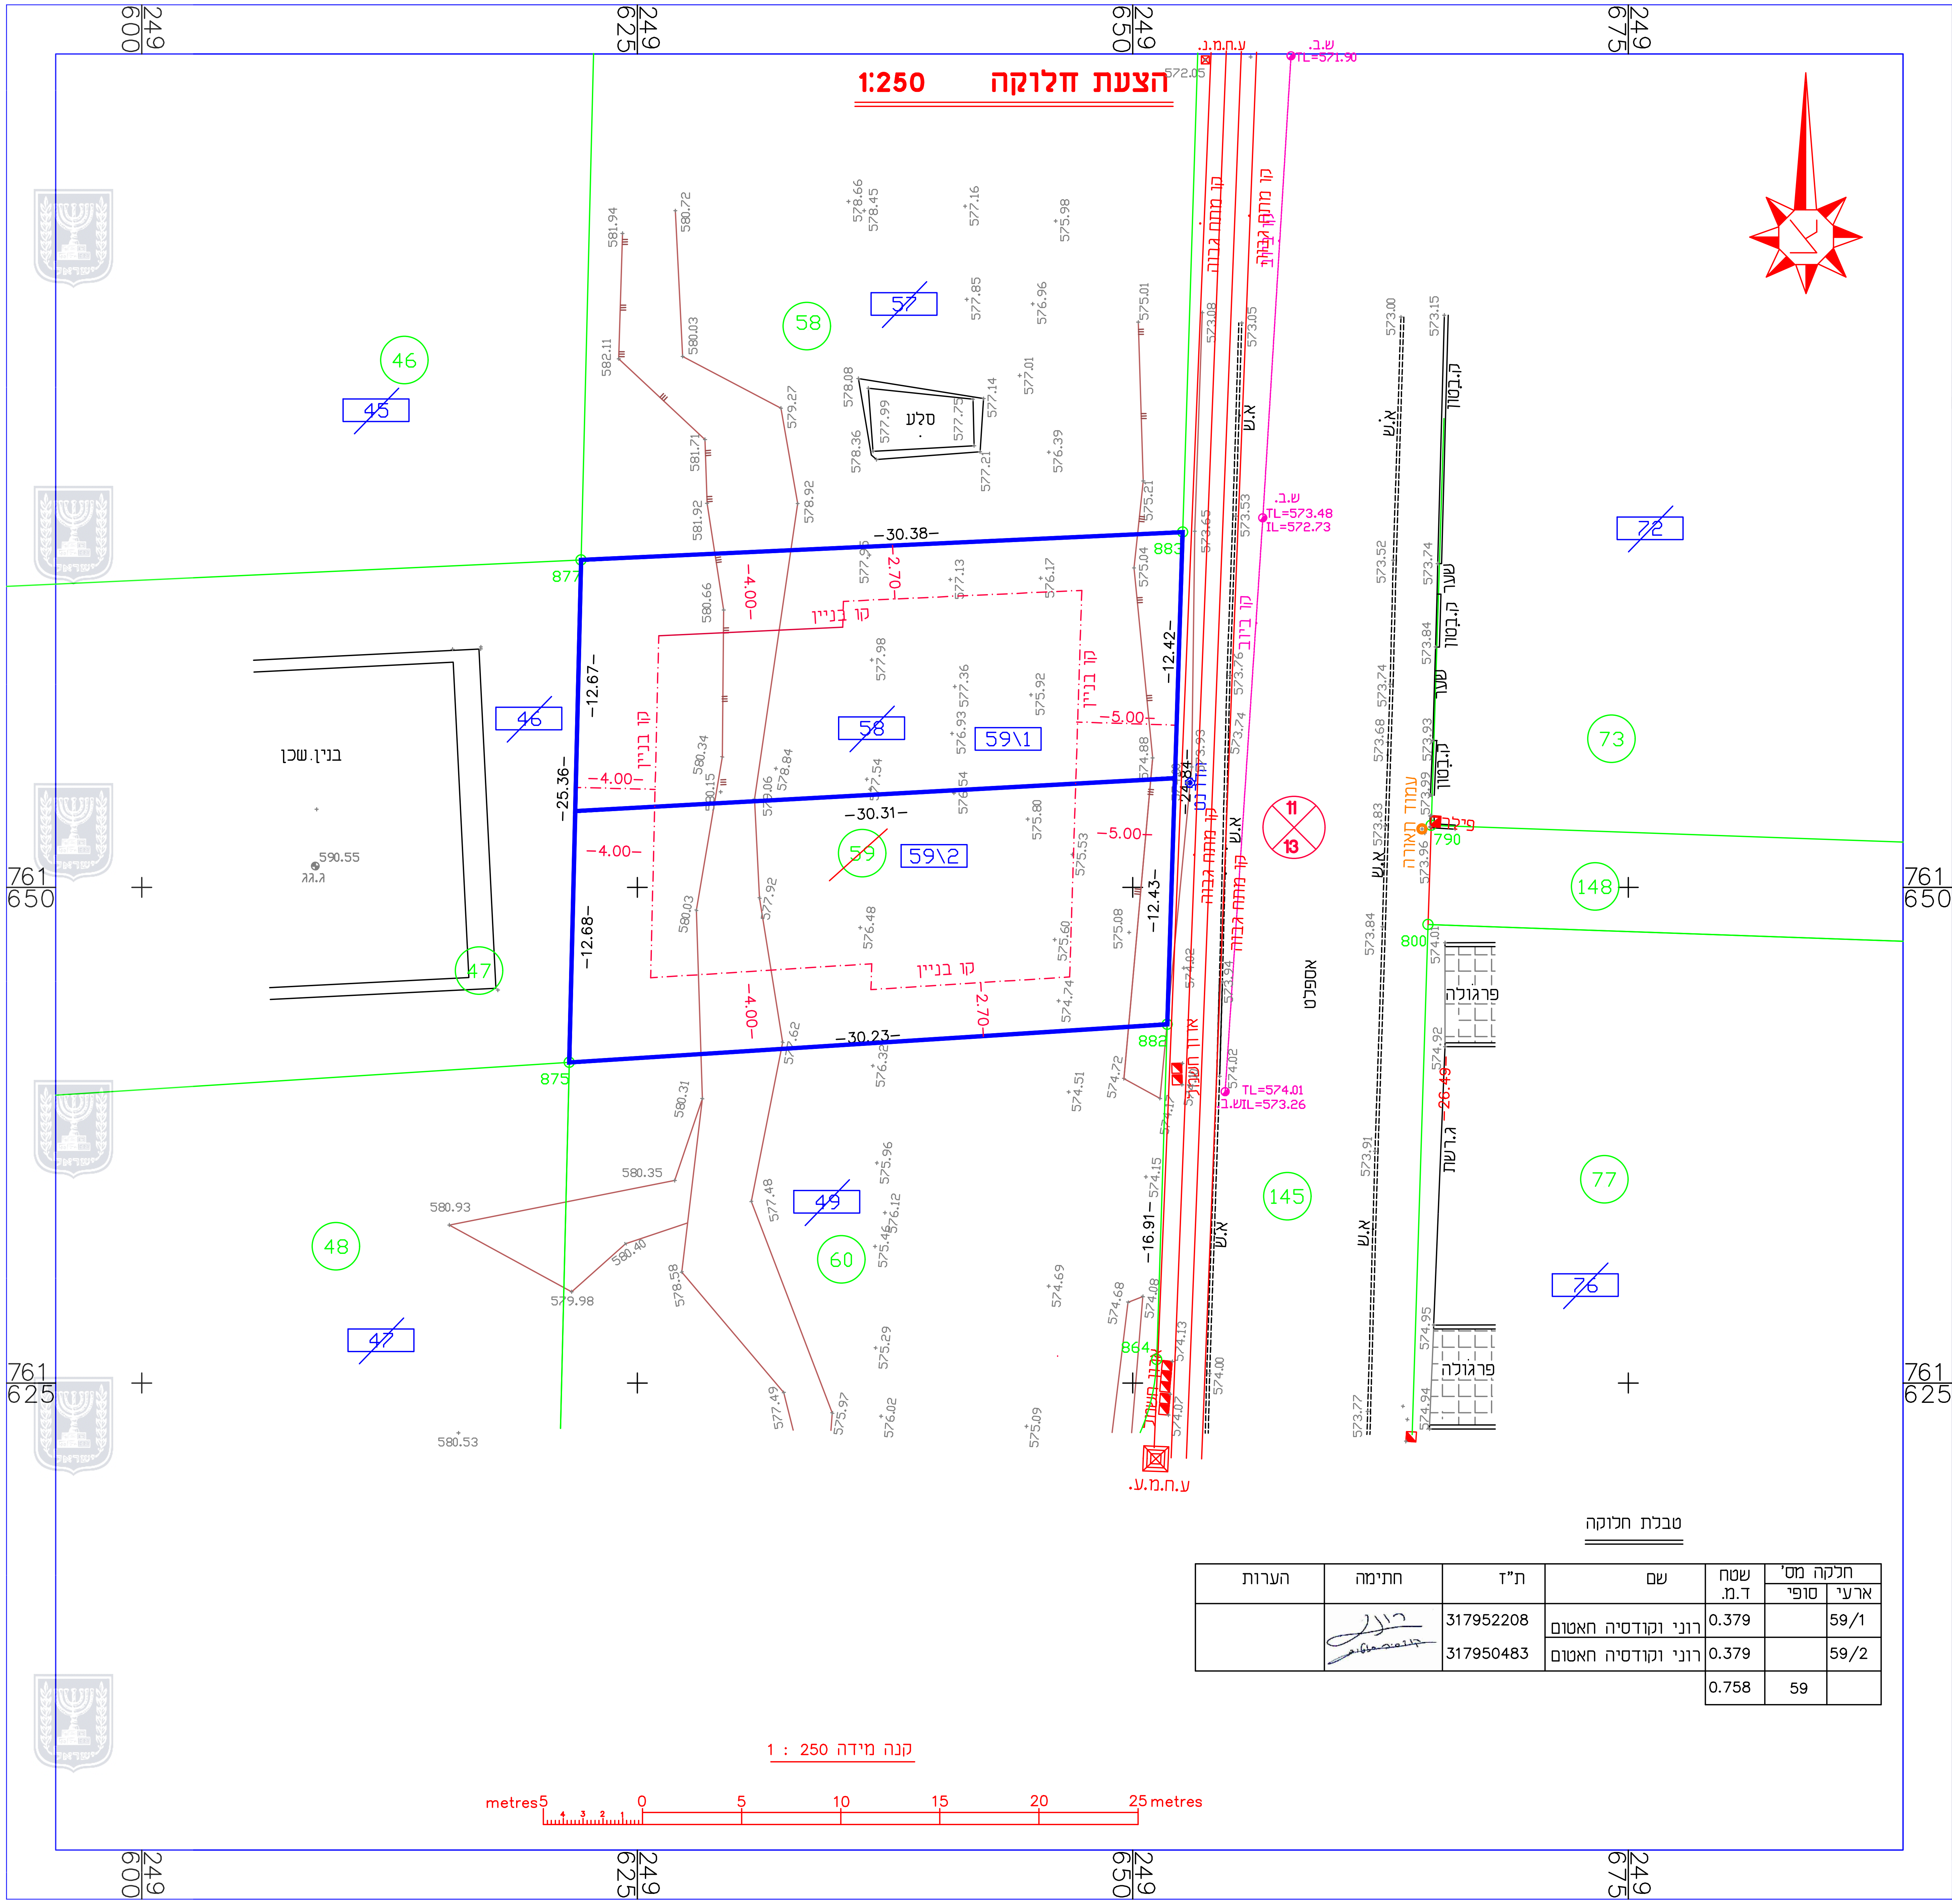

ישוב	:	נוף כנרת	כתובת	:	נוף כנרת
הוכן עבור	:	רוני חאטום	מספר סידורי	:	201902025

גוש	חלקה	בשלמות	שטח רשום(מ"ר)	תכנית מפורטת	מגרש	שטח מגרש(מ"ר)
13531	59	כן	758	2160784710	58ע"פ ת"ב"ע	758

הערות

1. המפה קשורה לרשת הבקרה האופקית החדשה של מדינת ישראל.
2. גבולות ושטח החלקה /המגרש נקבעו בהתאם ל גוש שומה מס"13531
3. שוחות הבקרה שבמפה זו נפתחו על ידי ו ???? גובה תחתית שוחות,

נתוני רשת וגבולות

1. המדידה בוצעה ברשת : ישראל 2005/12
2. נקודות הבקרה שעליהן מבוססת המדידה הן : RTK
3. גבולות החלקות חושבו מ : פנקס שדה

תרשים סביבה קנ"מ 1:2500

תרשים סביבה קנ"מ 1:2500 ע"פ ת"ב"ע ג\4285

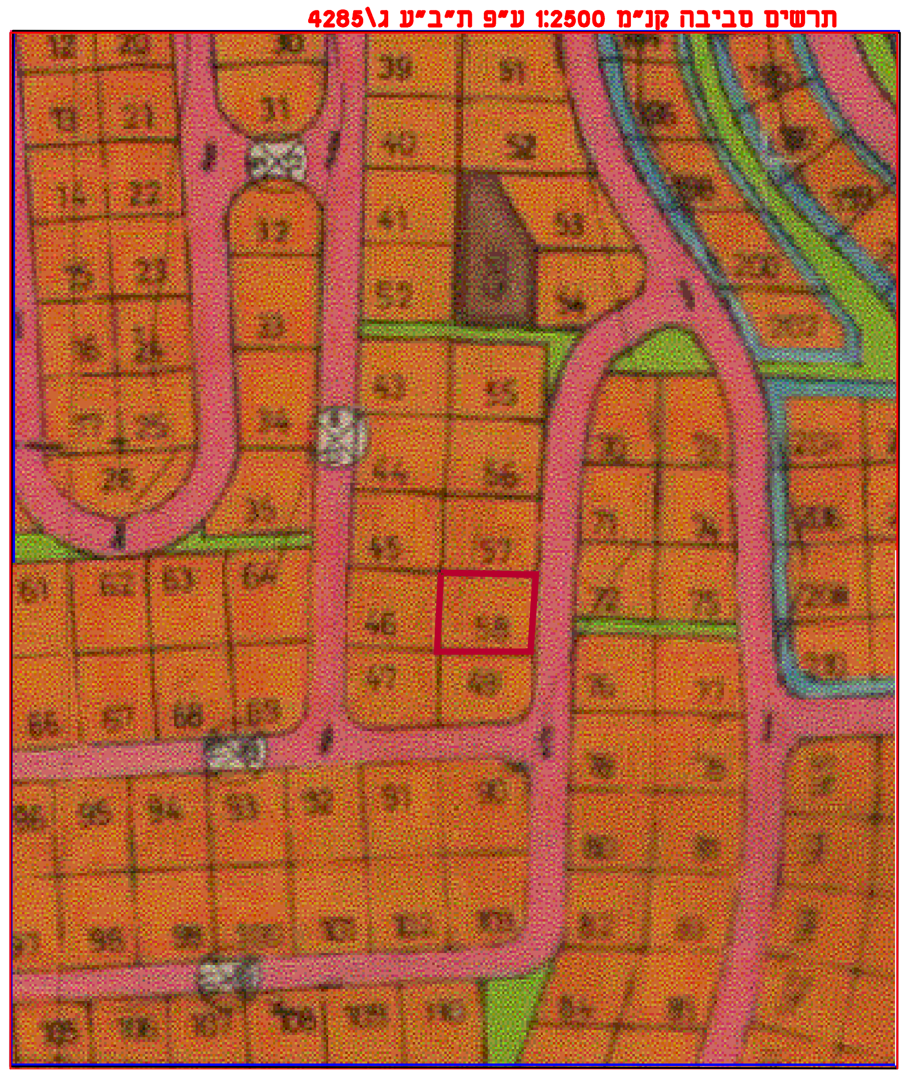

נקודות גבול מגרש או חלקה

מס' נקודה	קואורדינטת מזרח-מערב	קואורדינטת צפון-דרום
882	249651.74	761643.09
883	249652.52	761667.92
863	249621.57	761641.17
873	249622.17	761666.52

מקרא

- ג.כניסה
- ג.גג
- ג. גג
- עמוד תקשורת — ע.ט
- אביזר תקשורת — חיבור כבל
- תא מים — ת.מ
- שוחת ביוב — ש.ב.
- כניסה\יציאה משוחה
- ע.ח.מ.נ. — ע.ח.מ.נ.
- גובה כבל
- נקי גובה
- עץ ומספרו — עץ
- ג. רצפה
- קו מתח
- מבנה\בית
- משטחי גגות
- שפת כביש אספלט
- אבן שפה — א.ש
- קו בניין
- גבול חלקה
- גבול מגרש
- נקי גבול ישנה — 625
- נקי גבול חדשה — 629

טבלת חלוקה

חלקה מס' ארעי	חלקה מס' סופי	שטח ד.מ.	שם	ת"ד	חתימה	הערות
59/1		0.379	רוני וקודסיה חאטום	317952208	[signature]	
59/2		0.379	רוני וקודסיה חאטום	317950483	[signature]	
	59	0.758				

הצהרת המודד

אני מאשר כי מפה זו הוכנה ונערכה בקנה מידה 1:250 והיא העתק נכון של המפה הטופוגרפית
על סמך מדידה שהסתיימה ביום : 1.11.2021
בהסתמך על בקרת איכות שביצעתי למפה זו אני מאשר את כל הפרטים ומאפייניהם שצוינו
במפה, מדויקים לפי האמור: דרגת דיוק אופקי היא : 3 דרגת דיוק אנכי היא : 3
המפה הוכנה לפי תקנות המדידות (מדידות ומיפוי), התשע"ו-2016. תאריך גמר התכנית : 5.11.2021

חטיב נבהאן	1142	נבחאן חטיב מהנדס ומודד מוסמך מ.ר 1142
שם המודד ומענו	מספר רשיון	חתימה

BAG ((משרד לשרותי מדידה))
מנהל ביל אל
מגאר טל"פקס - 04-6781818
נייד - 052-6439061
ת.ד 5066 מיקוד 20128
Email: abugosh2@bezeqint.net

קנה מידה 1 : 250	תאריך 1.11.21	חתימה נבחאן חטיב מהנדס ומודד מוסמך מ.ר 1142
העבודה c:\work\work-g\ BIUV4.PRJ		

בדק ואישר מודד מוסמך חטיב נבהאן ר.מ 1142