


ילד הועדה המחוזית

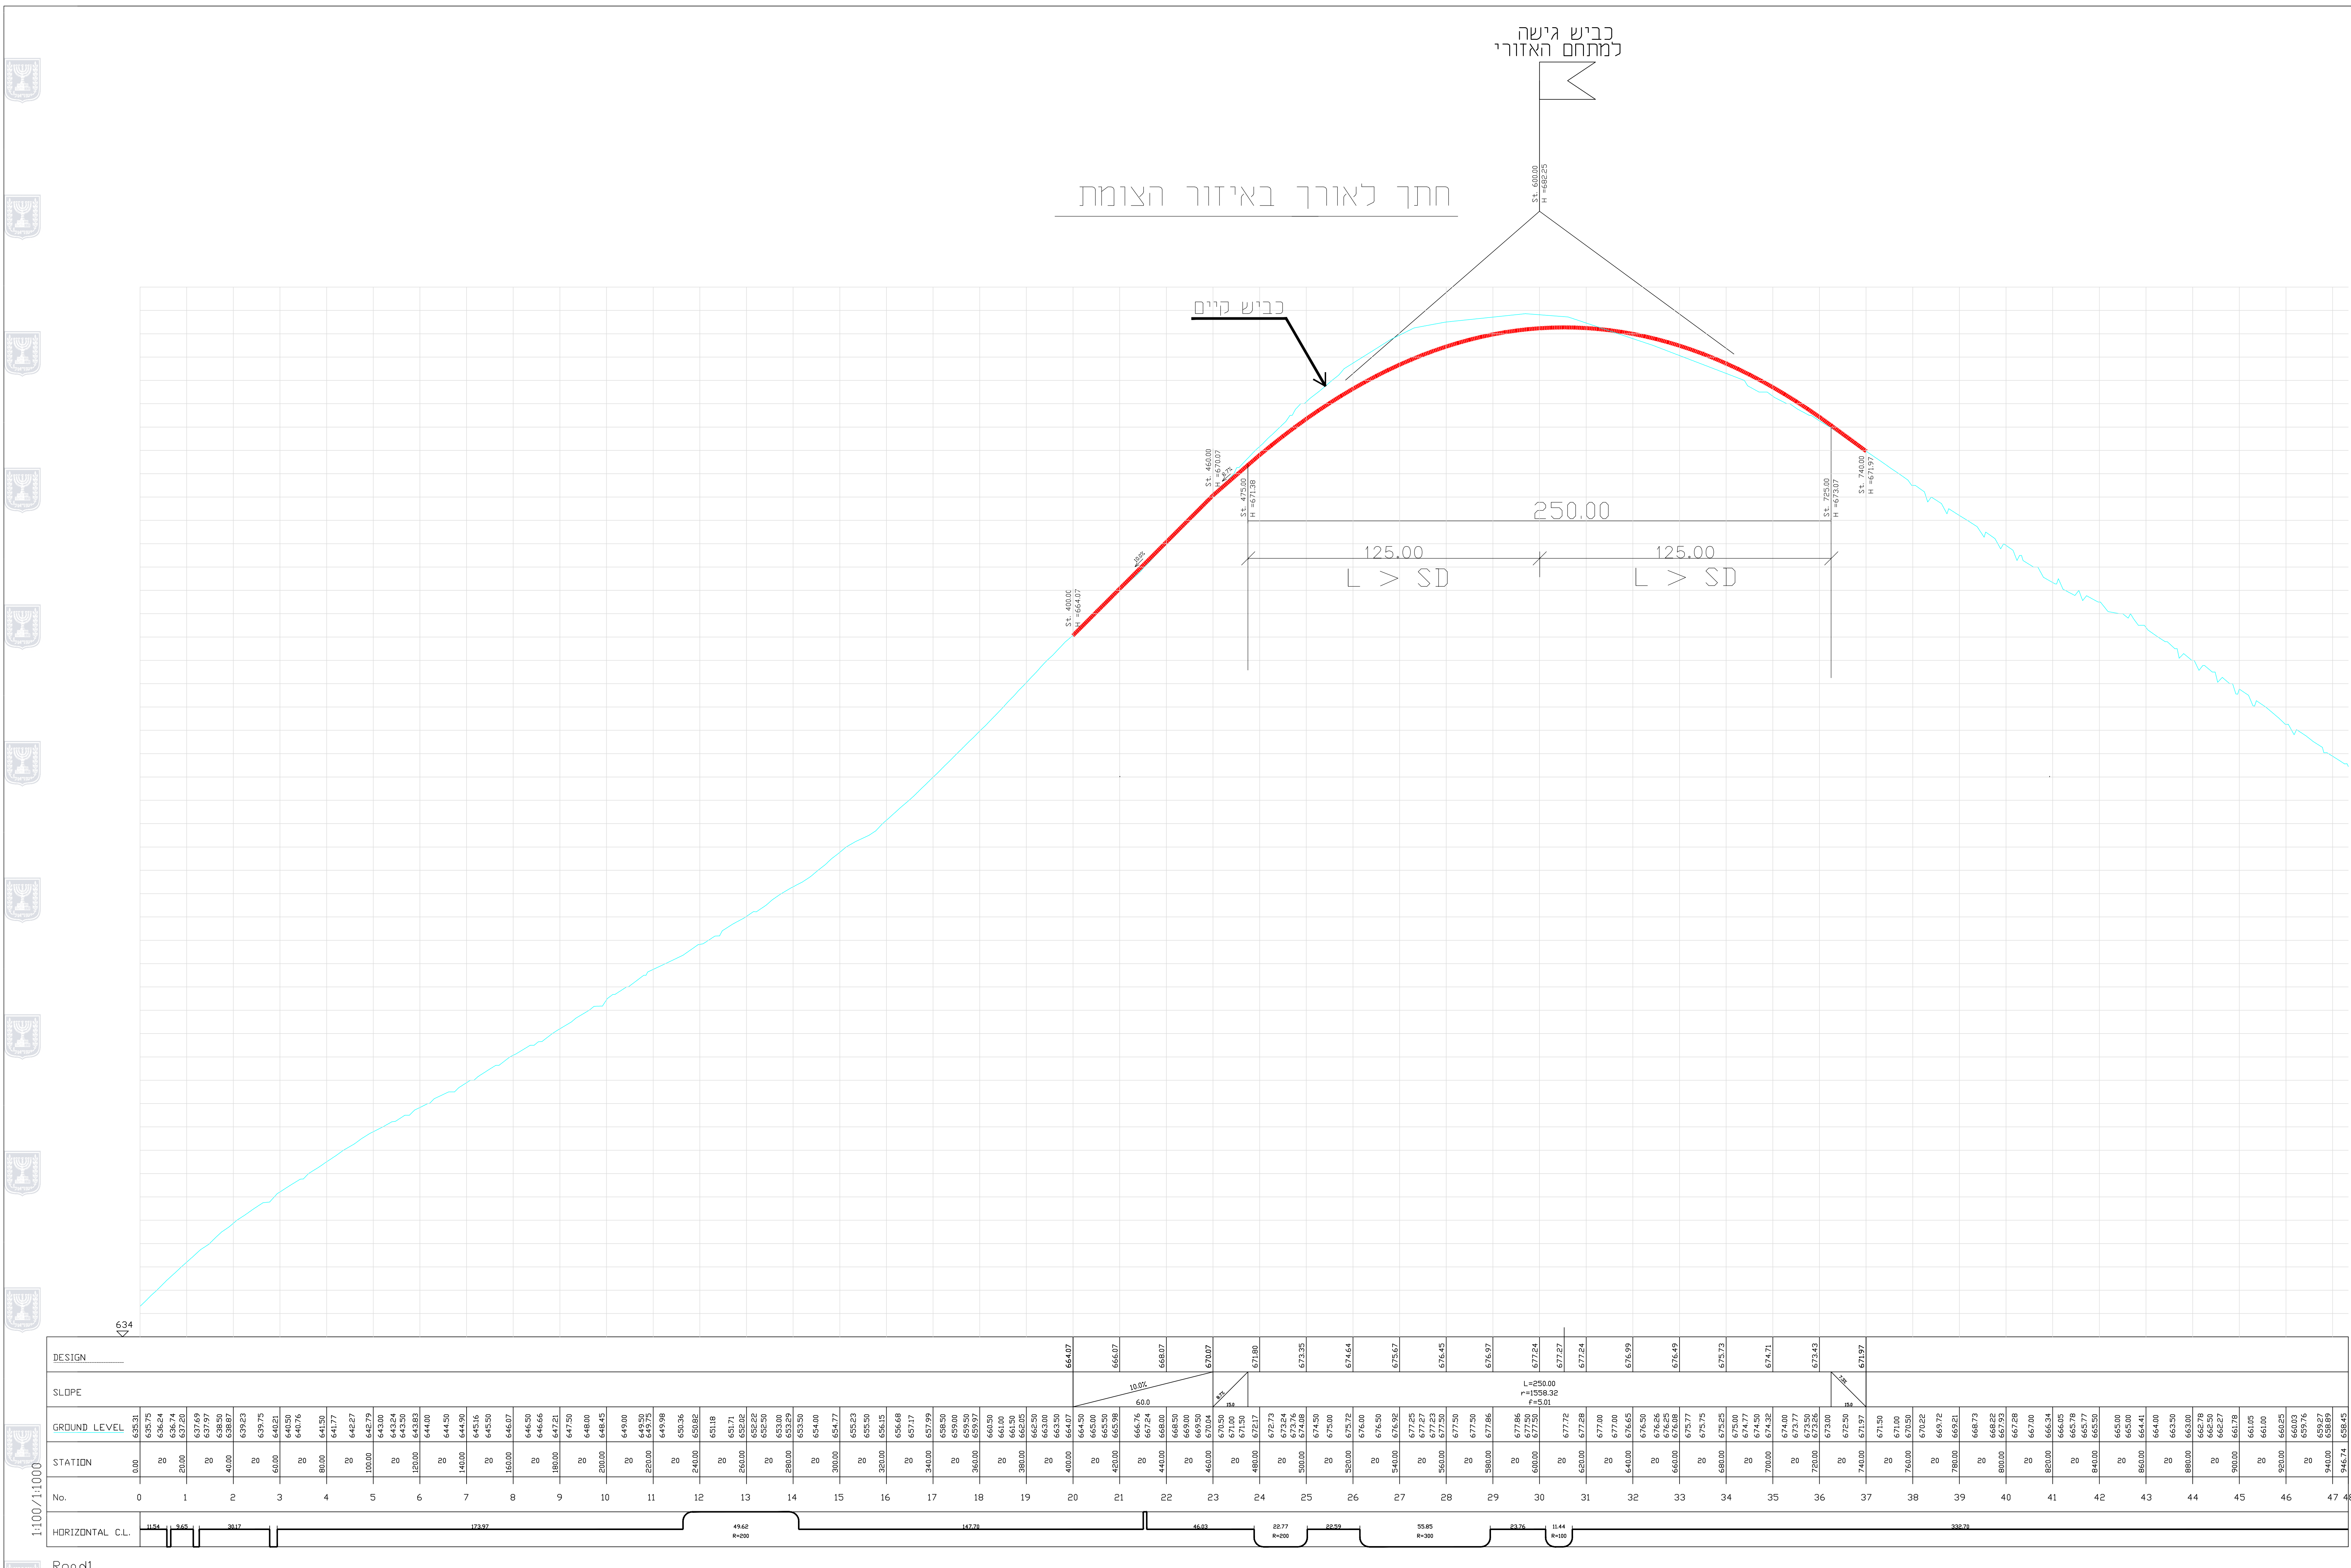

**חוק התכנון והבניה, התשכ"ה - 1965**  
**תכנית מתאר מקומית**

**מס' 253-0697987**

**שם התכנית**  
**ג\25243**  
**מרכז אזורי ברמות יראון**

**נספח תנועה**      **גליון 2 מתוך 4**

קני"מ	שם התספוח
1:1000/1:100	נספח תנועה
	חתך לאורך של כביש 899

**תאריך**      27.08.20

---

**שמות וזמתימות:**

	<b>שם:</b>	<b>מטרה:</b>
<b>עורך התוכנית</b>	מאיר מירד	מאיר מירד
<b>חתימה:</b>	מאיר מירד	מאיר מירד