


י"ר העדה המחוזית

חתך לאורך עבור כביש 2

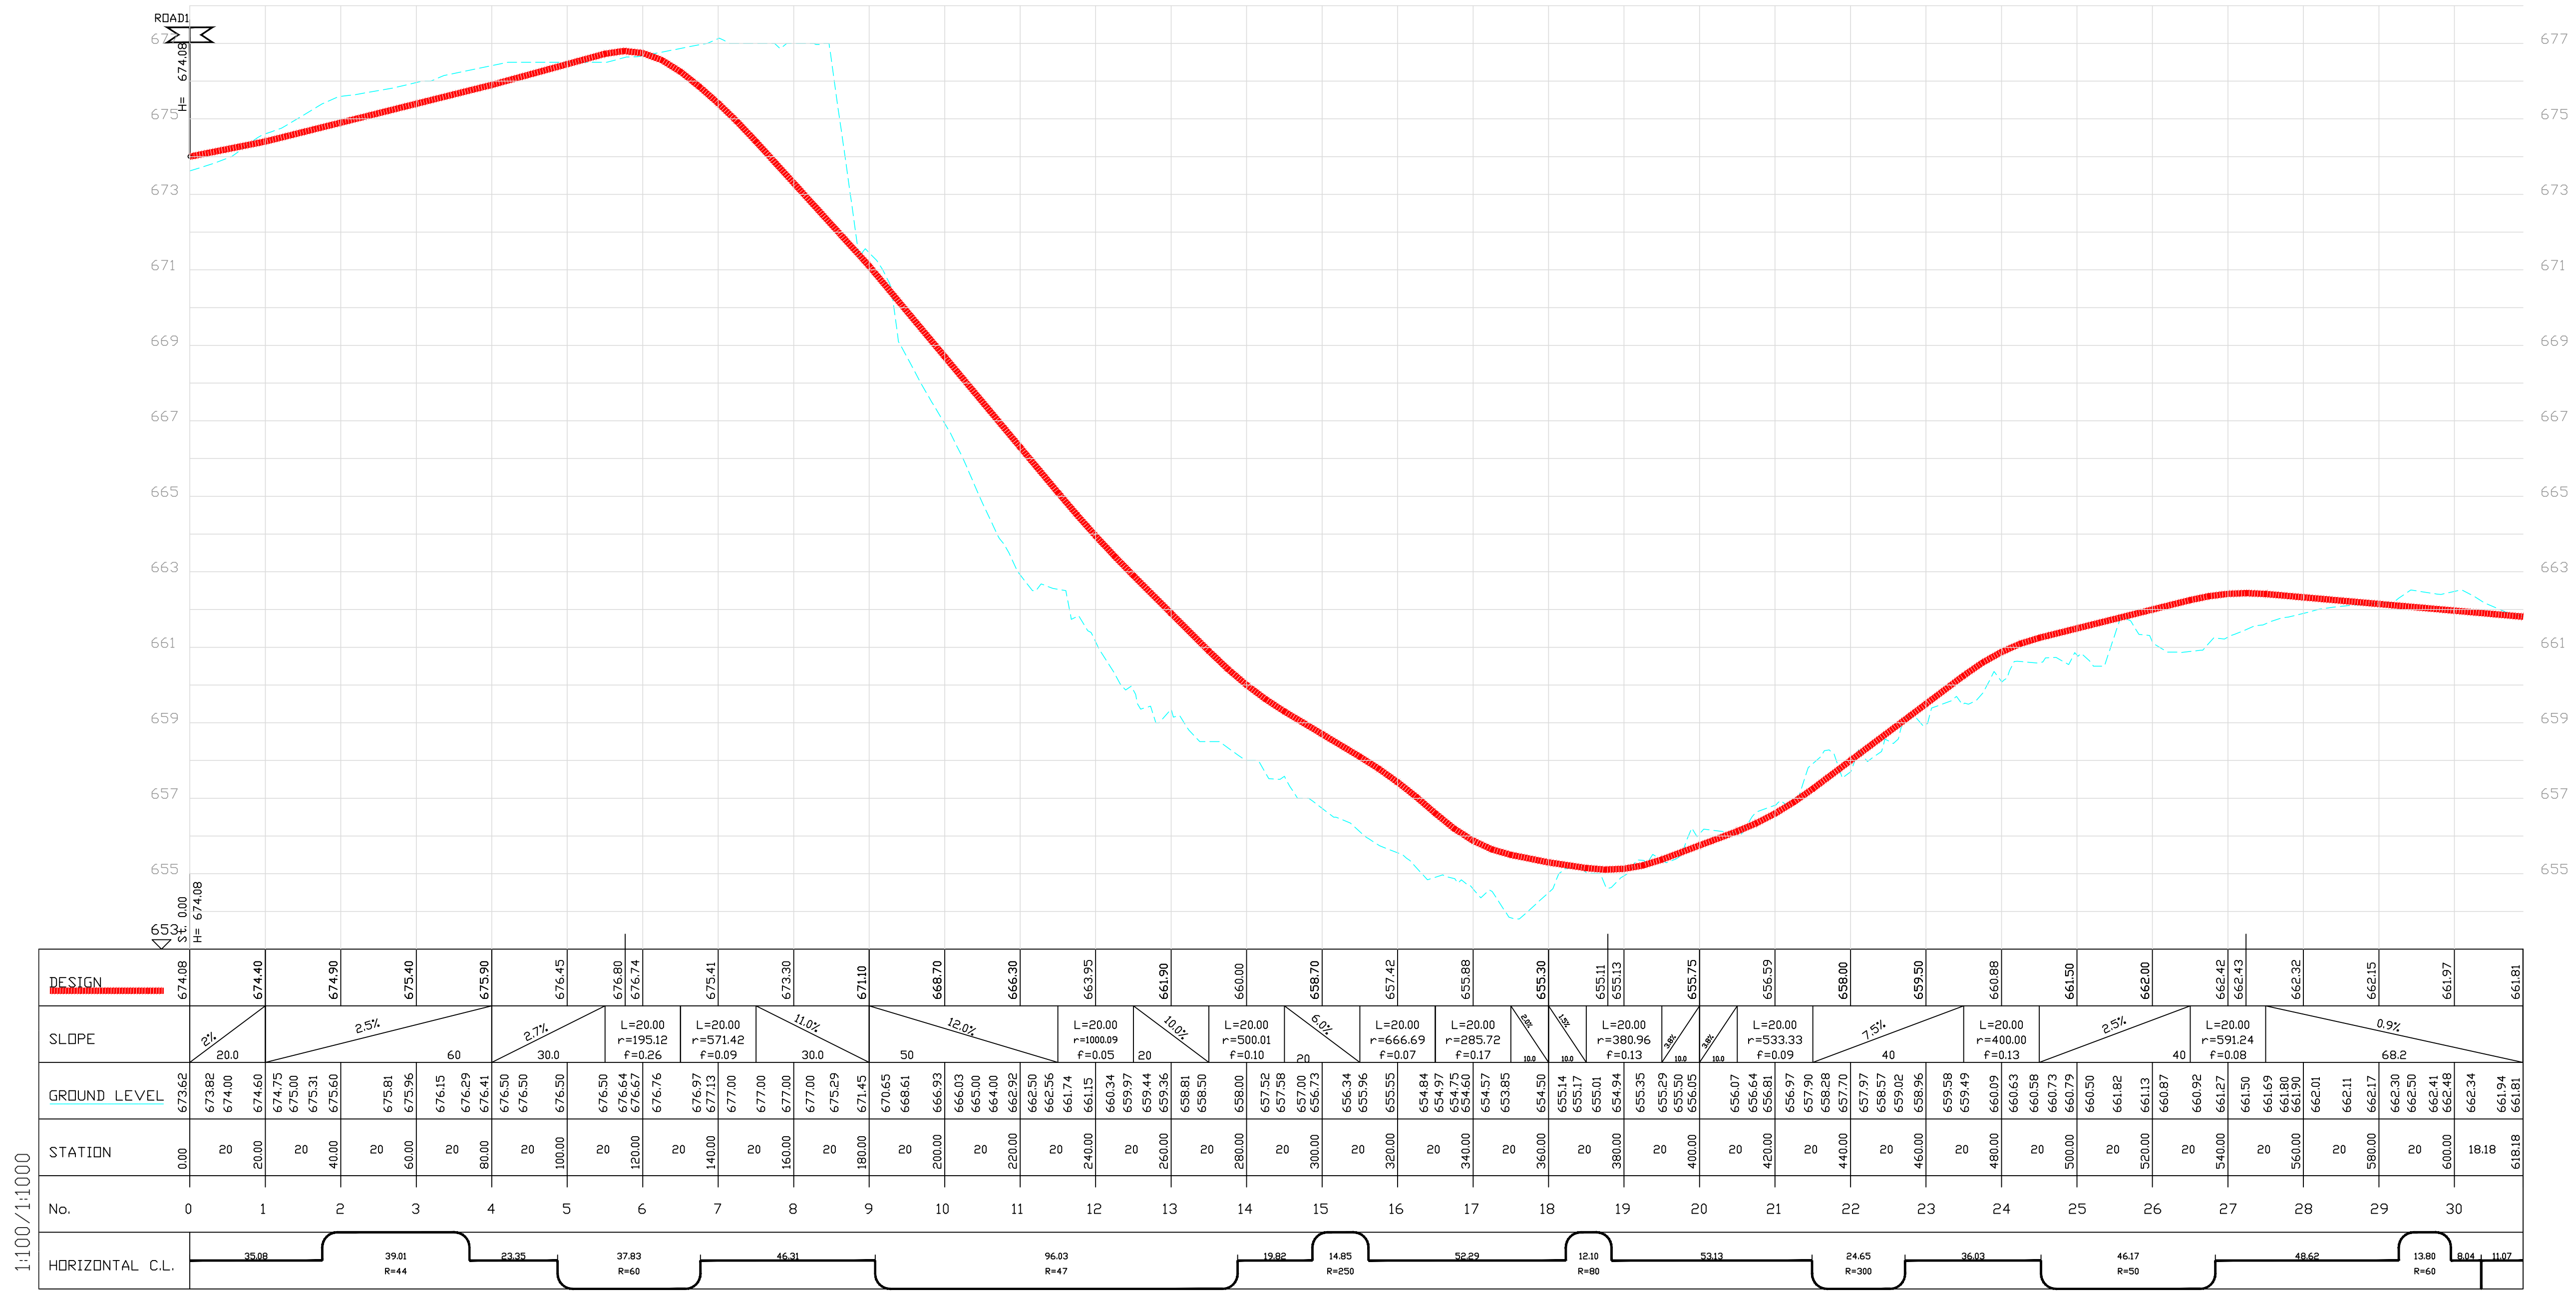

חוק התכנון והבנייה, התשכ"ה - 1965
 תכנית מתאר מקומית


מס' 253-0697987

שם התכנית
 ג/25243
 מרכז אזורי ברמות יראון

נספח תנועה גליון 3 מתוך 4

שם הנספח	קניין
נספח תנועה	
זתכים לאורך של כבישים פנימיים	1:1000/1:100

תאריך 27.08.2020

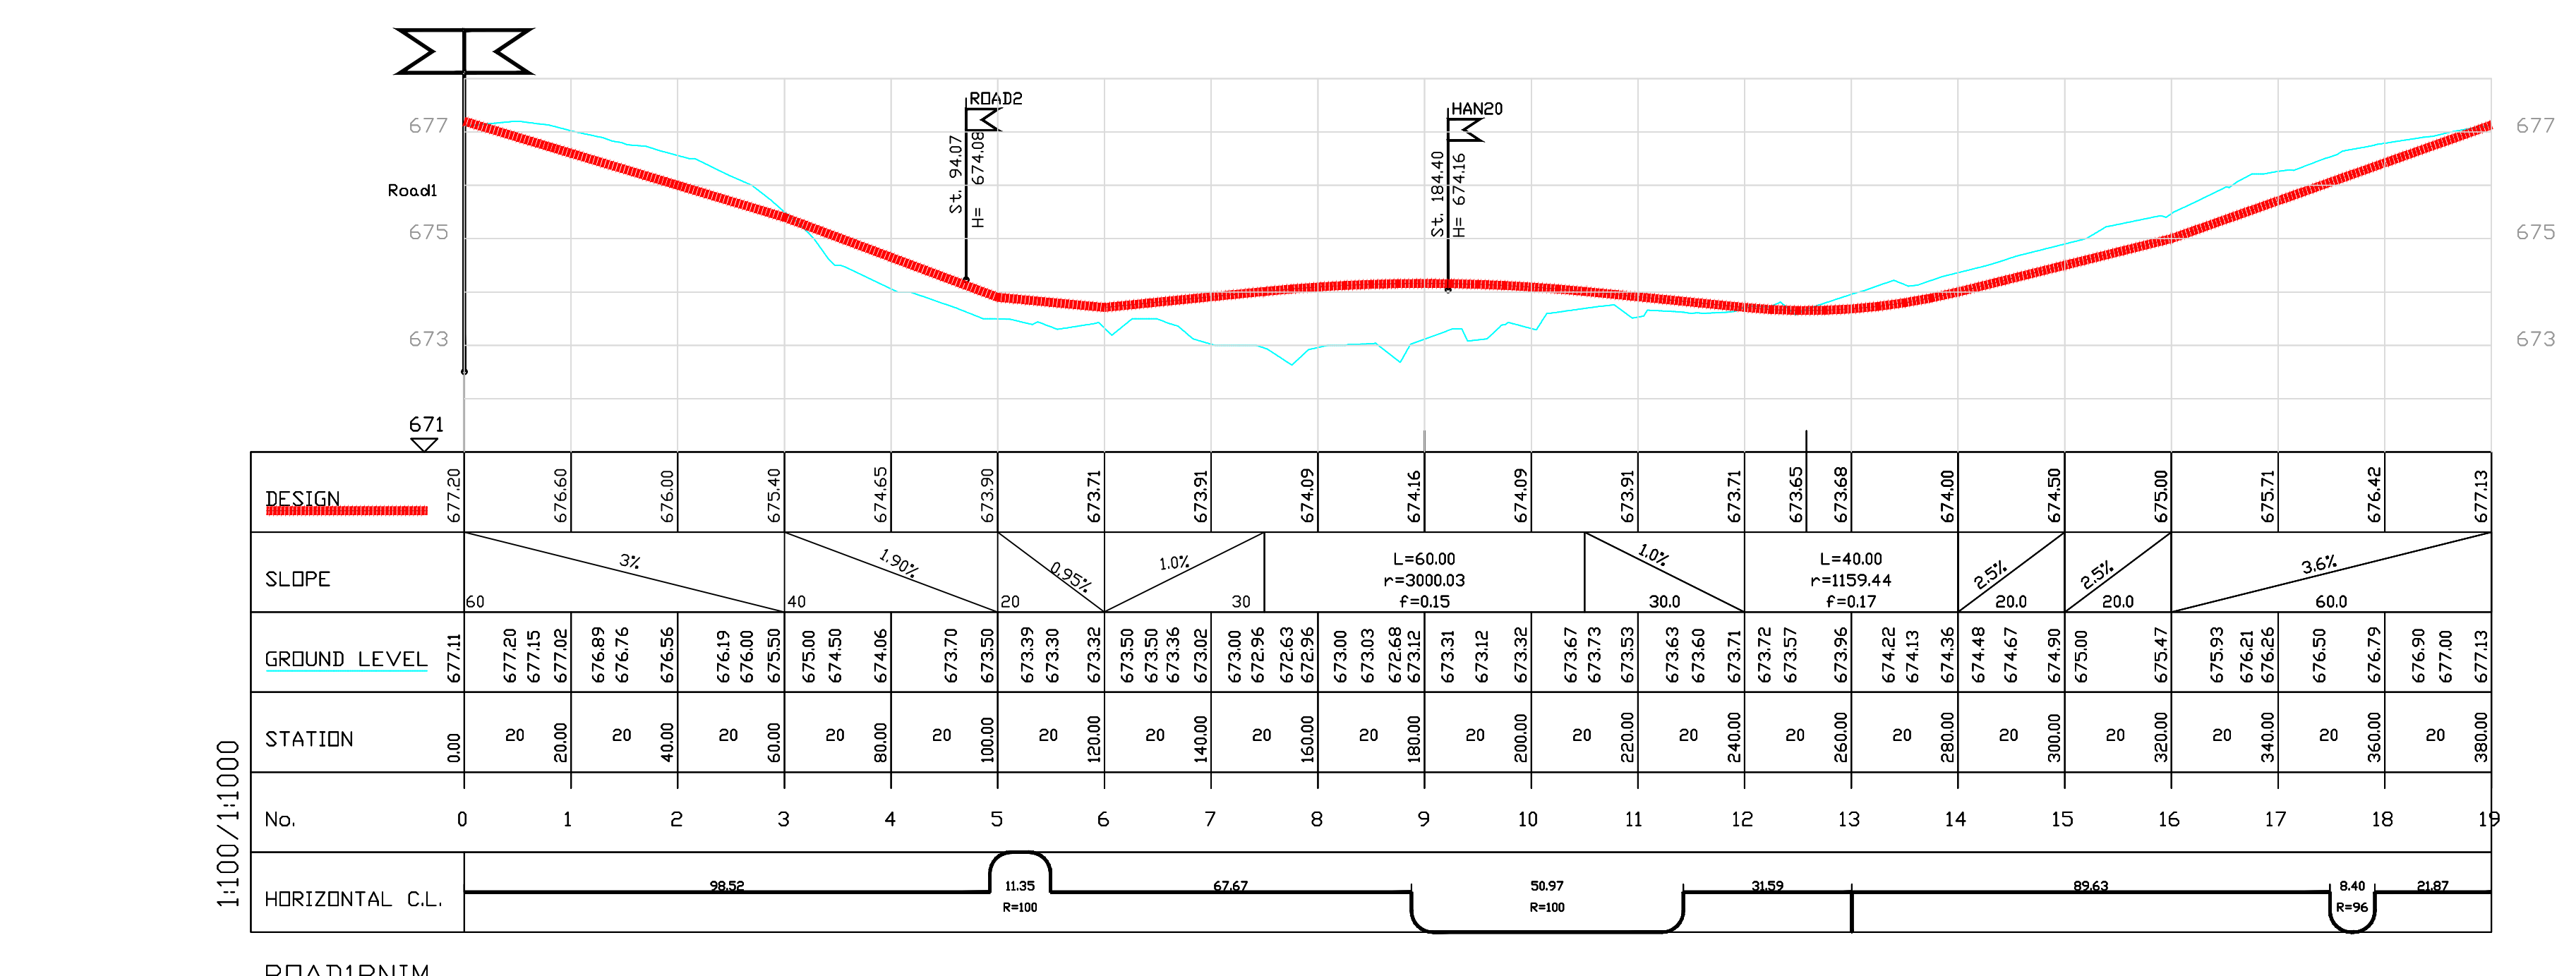

שמות וחתימות:
 שם: מנאל דאוד
 תאריך: משרד מיד מנאל
 נורדף תוכנית

חתך לאורך עבור חניה בתא שטח 20 חתך לאורך עבור חניה בתא שטח 21 חתך לאורך עבור חניה בתא שטח 22

