מינהל התכנון - מחוז צפון
חוק התכנון והבניה, התשכ"ה - 1965
אישור תכנית מס' 253-0697987
התכנית מאושרת מכוח סעיף 108(ג) לחוק
ביום 05/10/2021
_התכנית לא נקבעה טעונה אישור שר
יו"ר הועדה המחוזית
תכנית 253-0697987 נספח דרכים גיליון 4 - חתכים לרוחב 16:00:22 27/08/2020

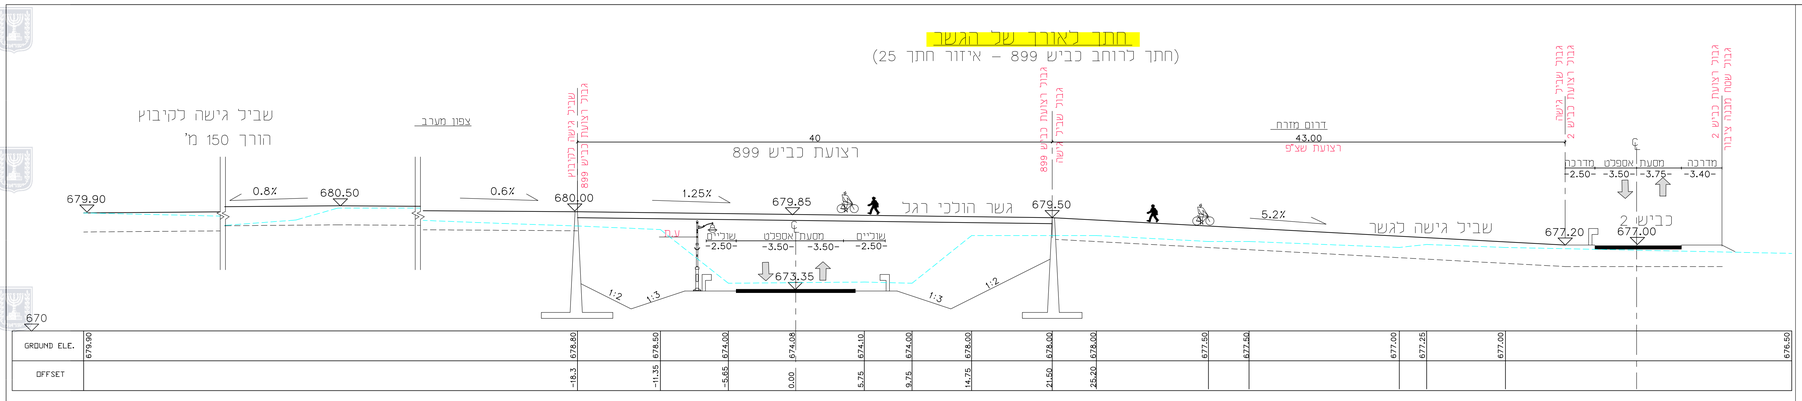

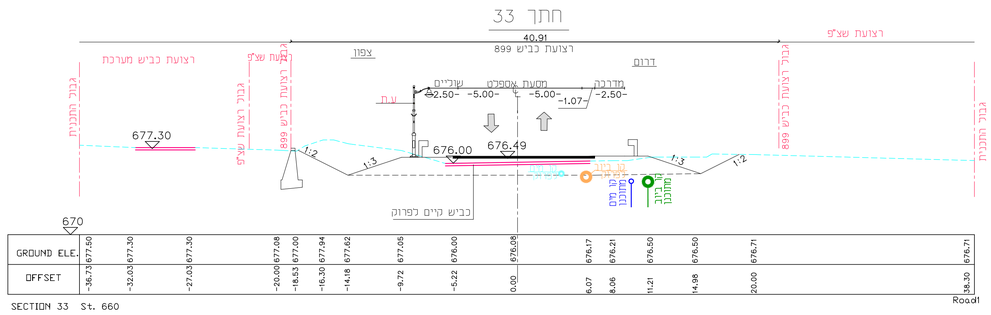

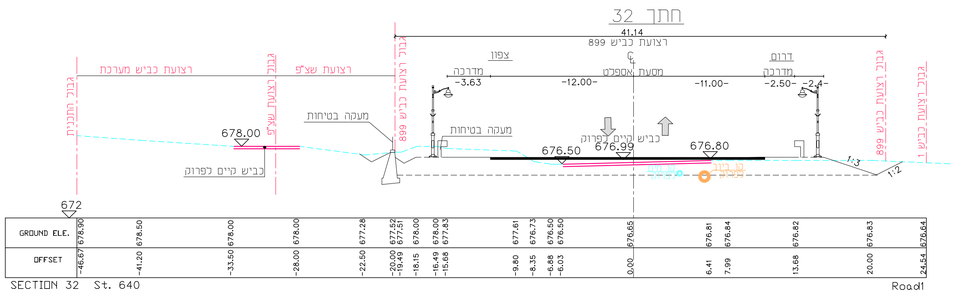

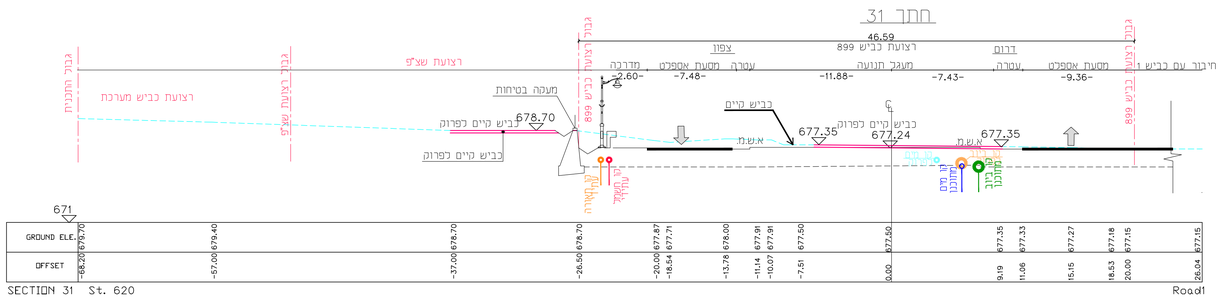

חוק התכנון והבנייה, התשכ"ה - 1965
תכנית מתאר מקומית

מס' 253-0697987

שם התכנית
ג\25243
מרכז אזורי ברמות יראון

נספח תנועה — גליון 4 מתוך 4

שם הנספח	קנ"מ
נספח תנועה	
חתכים לרוחב	1:200

תאריך	27.08.2020

שמות וחתימות:

עורך התוכנית	שם: מנאל דאוד	חתימה:
	תאגיד: משרד מידד מנאל	