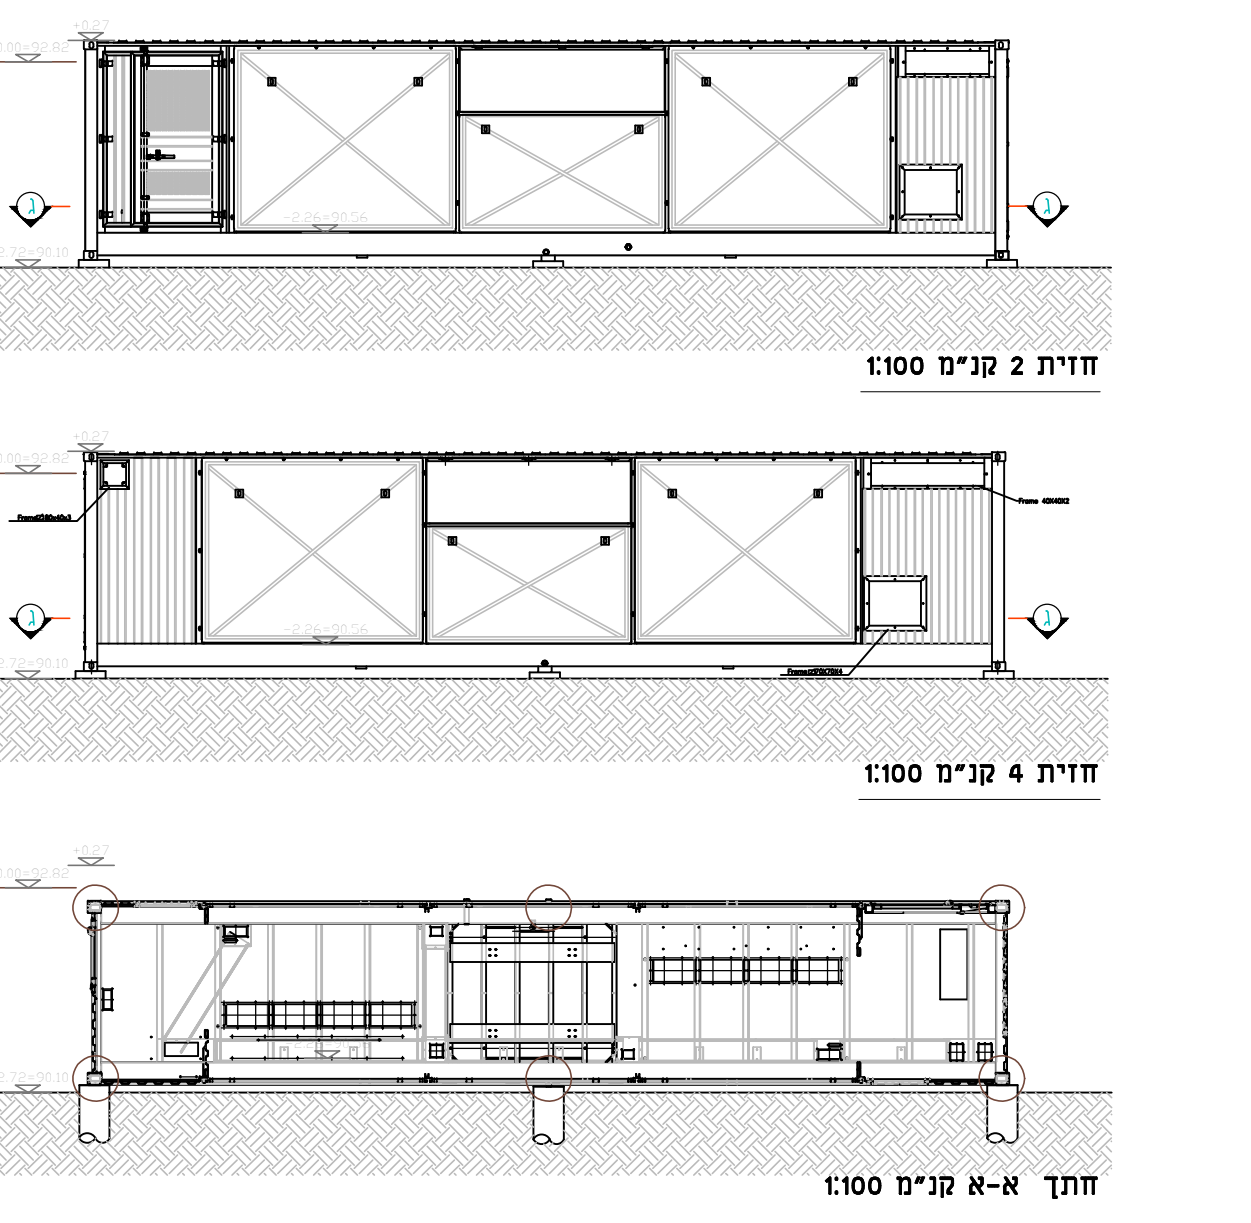
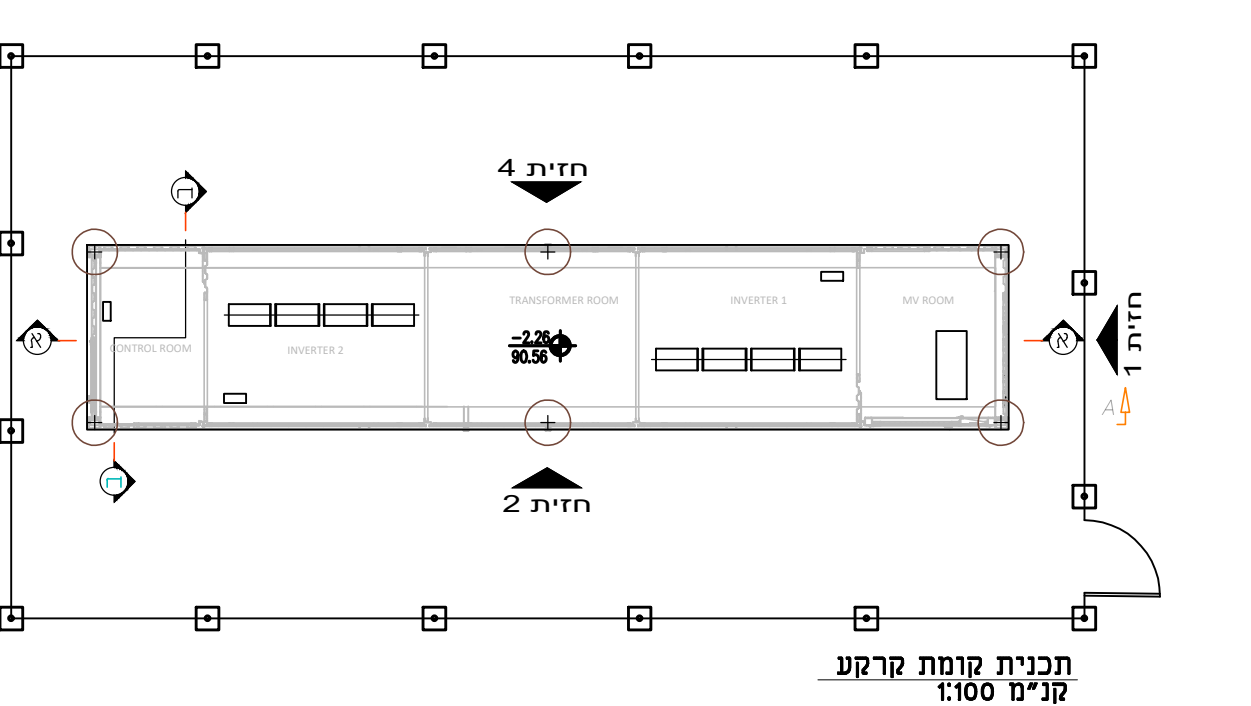
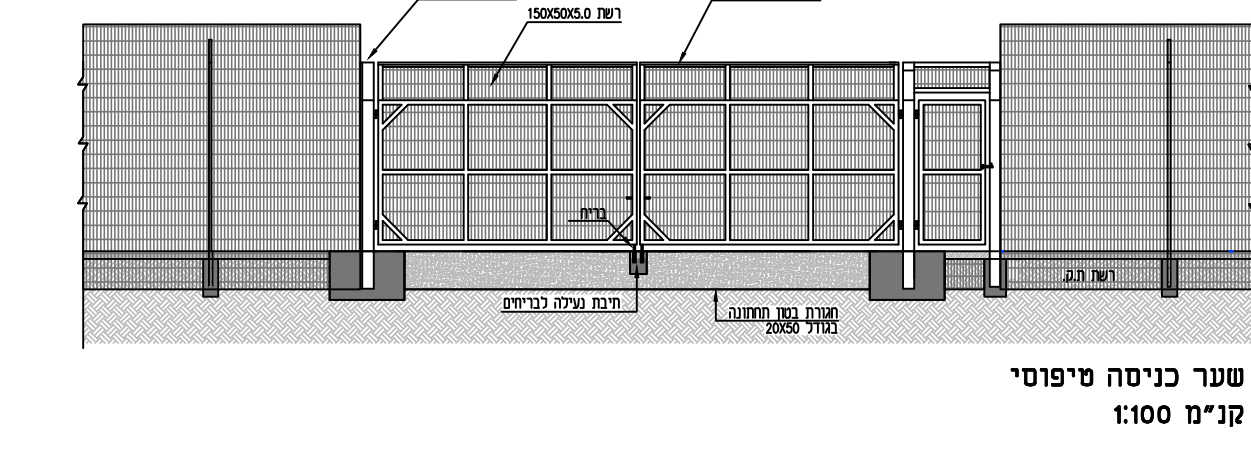
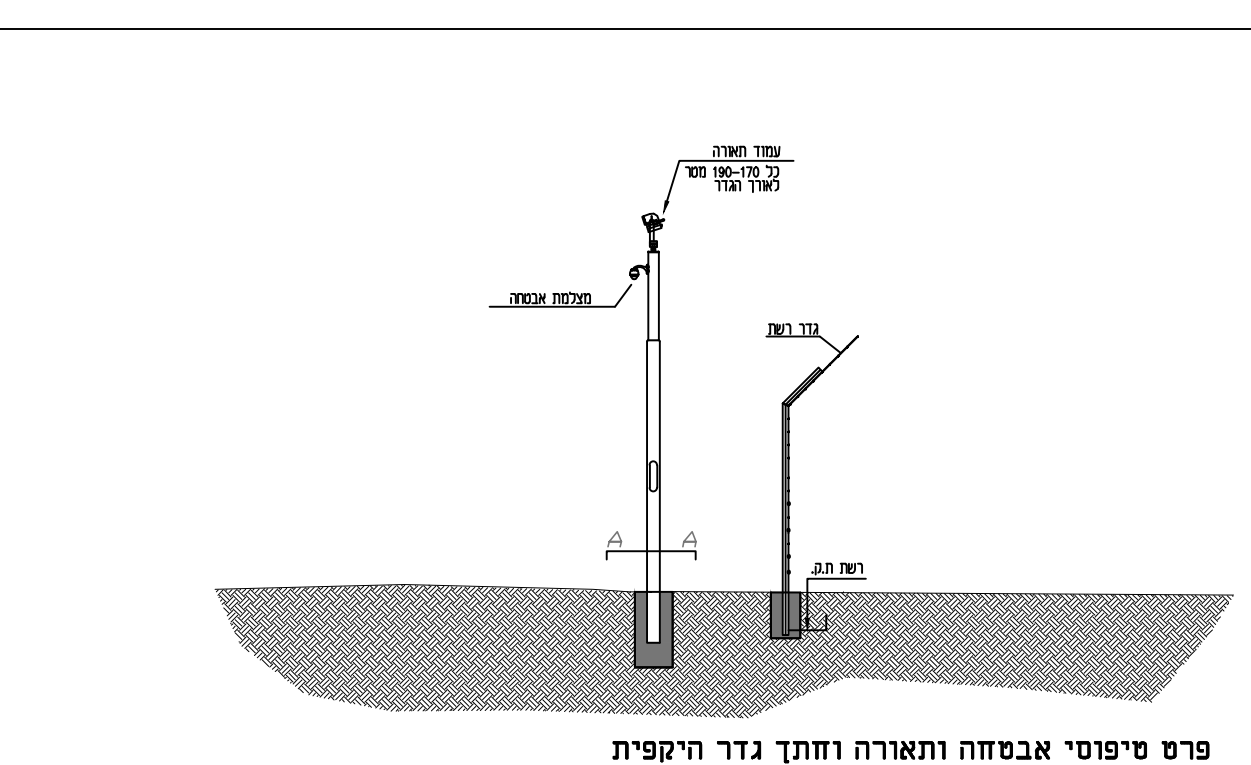
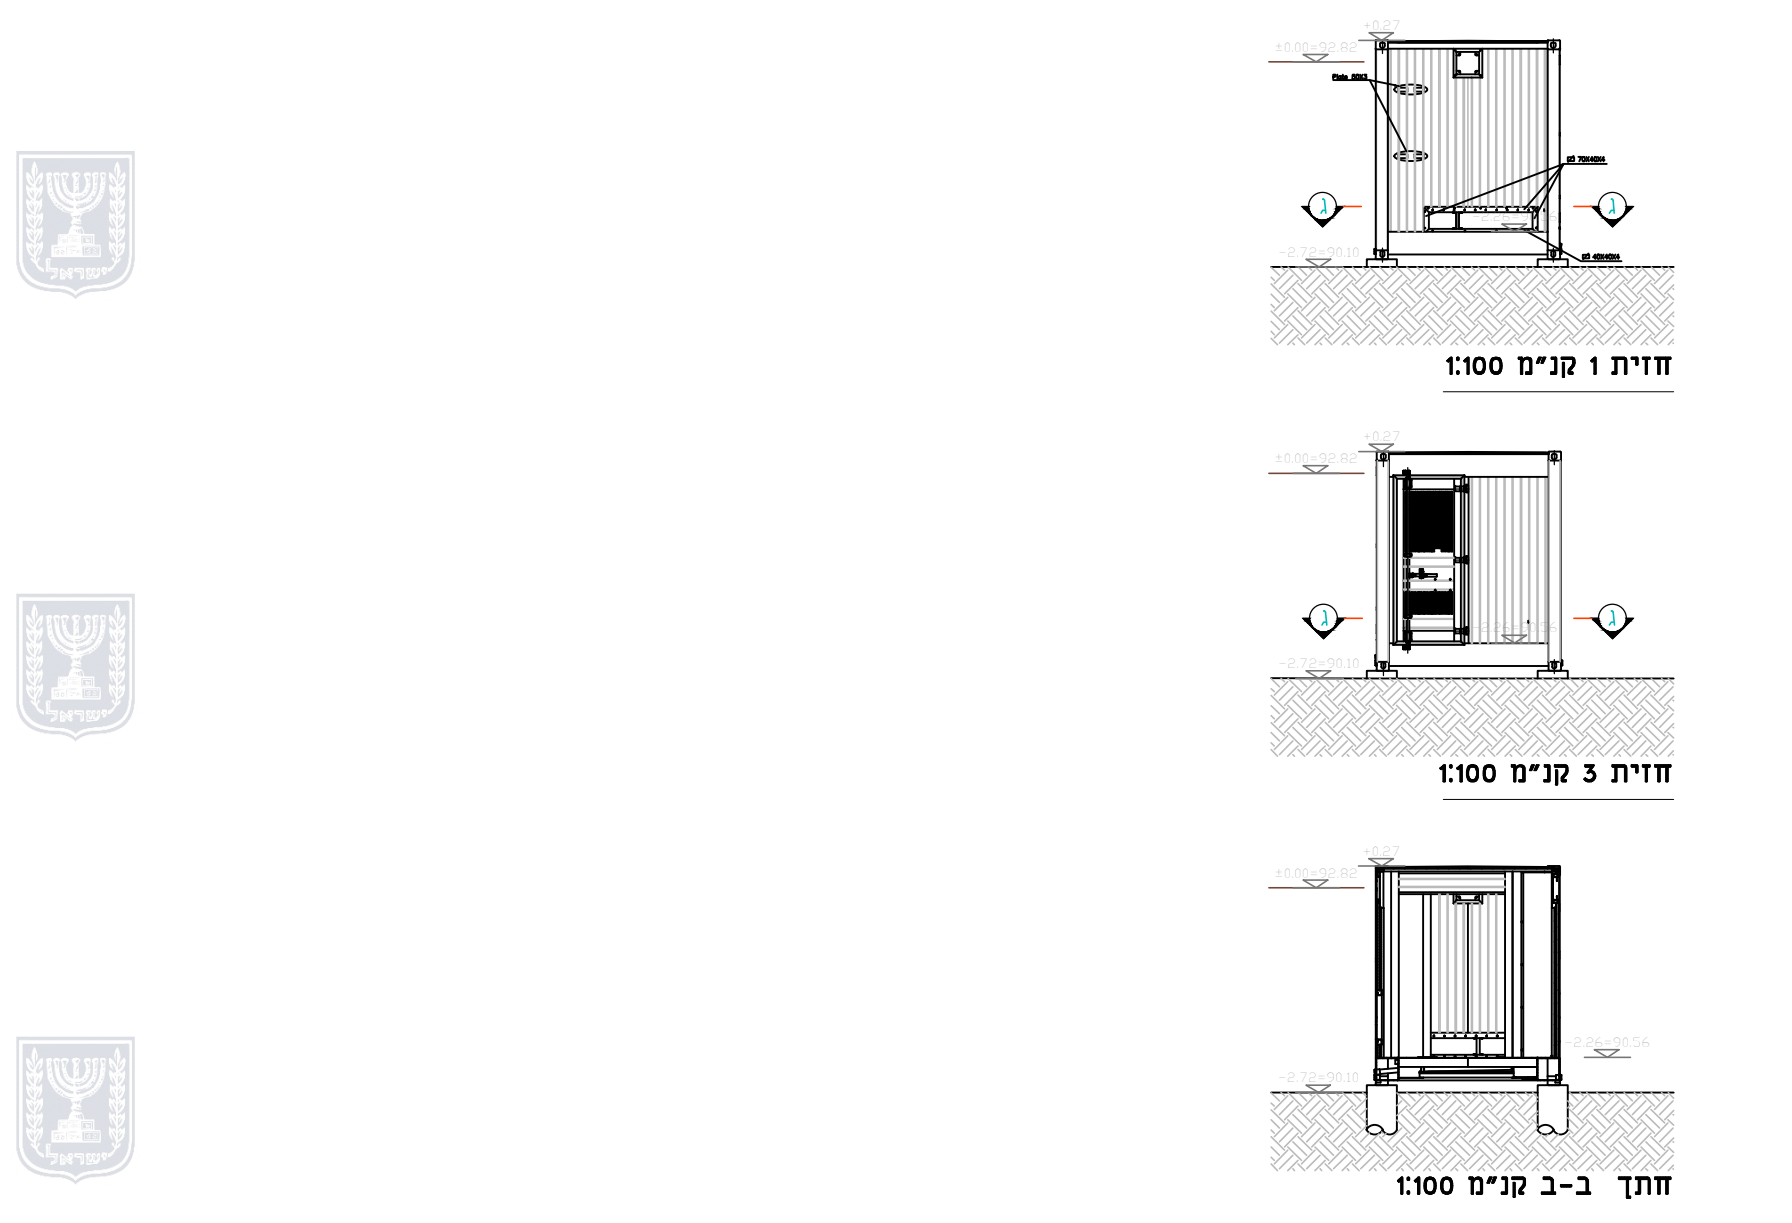
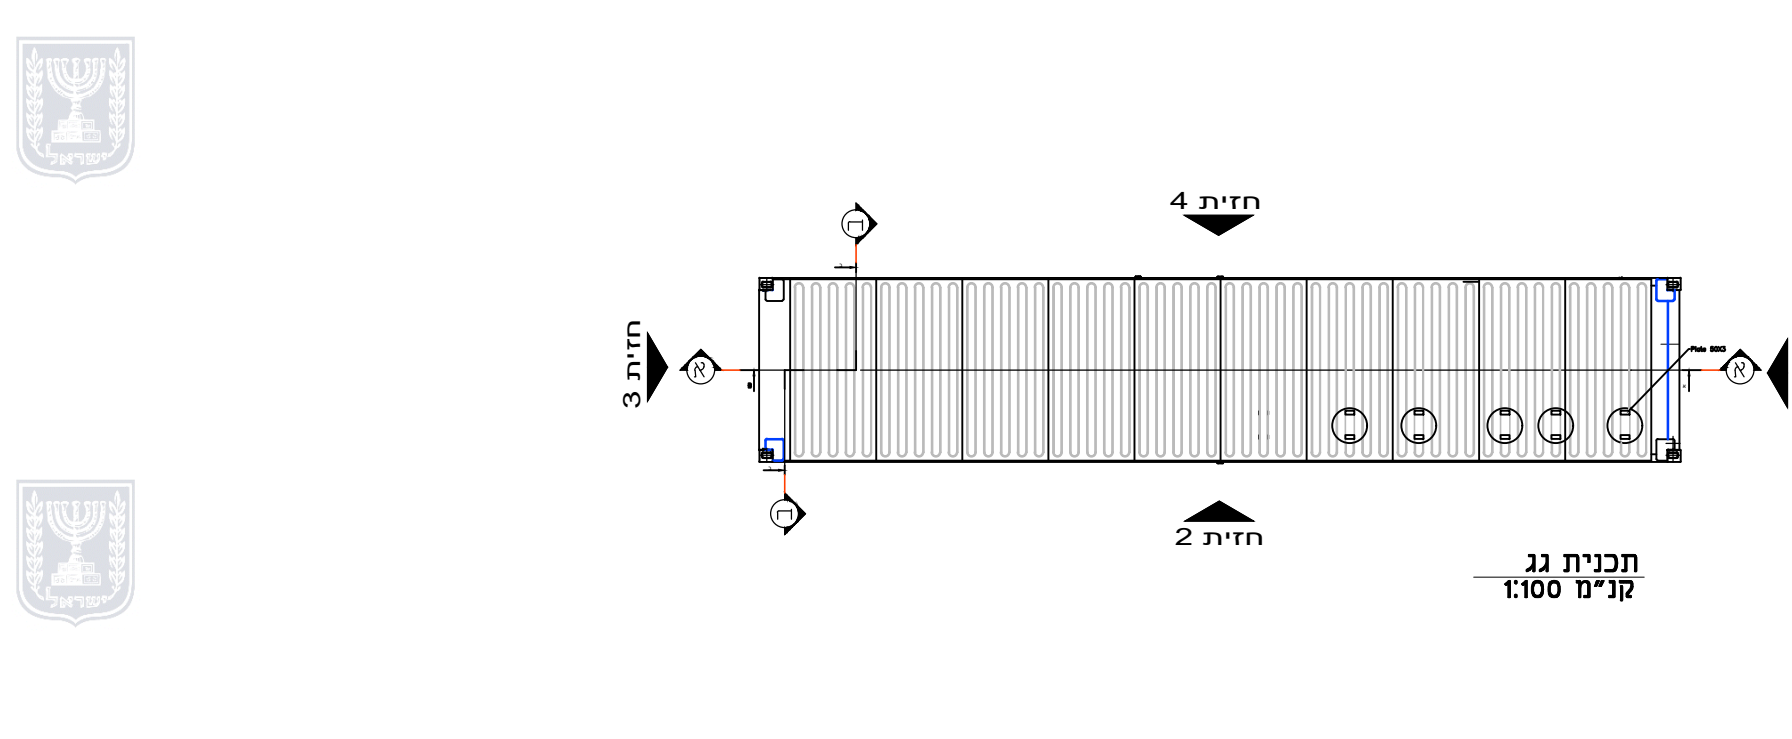
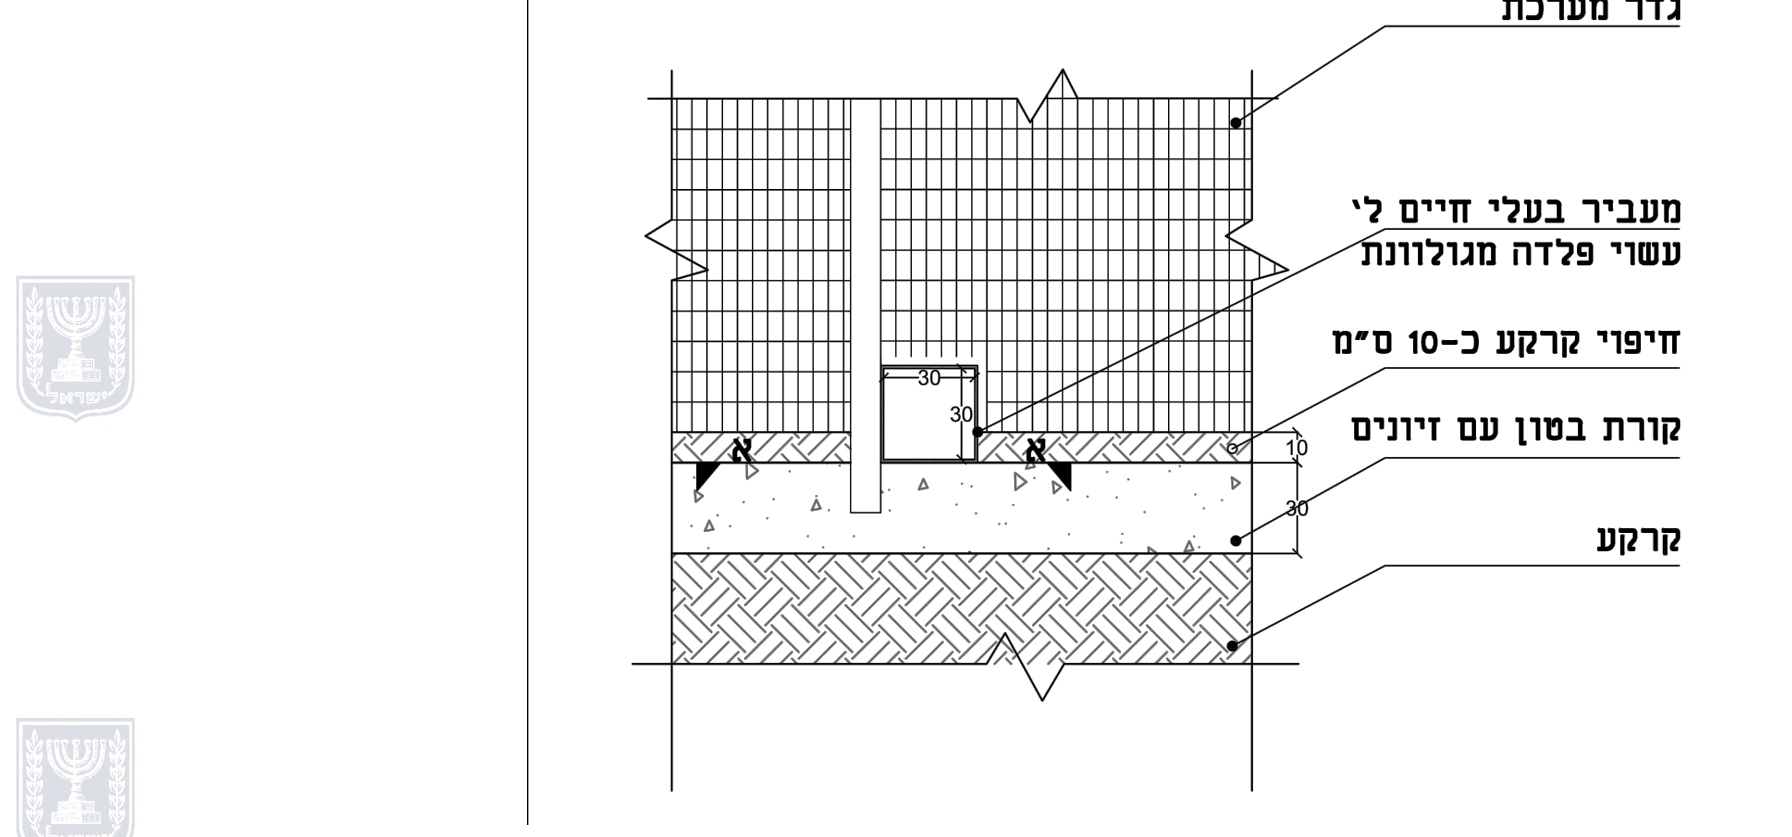
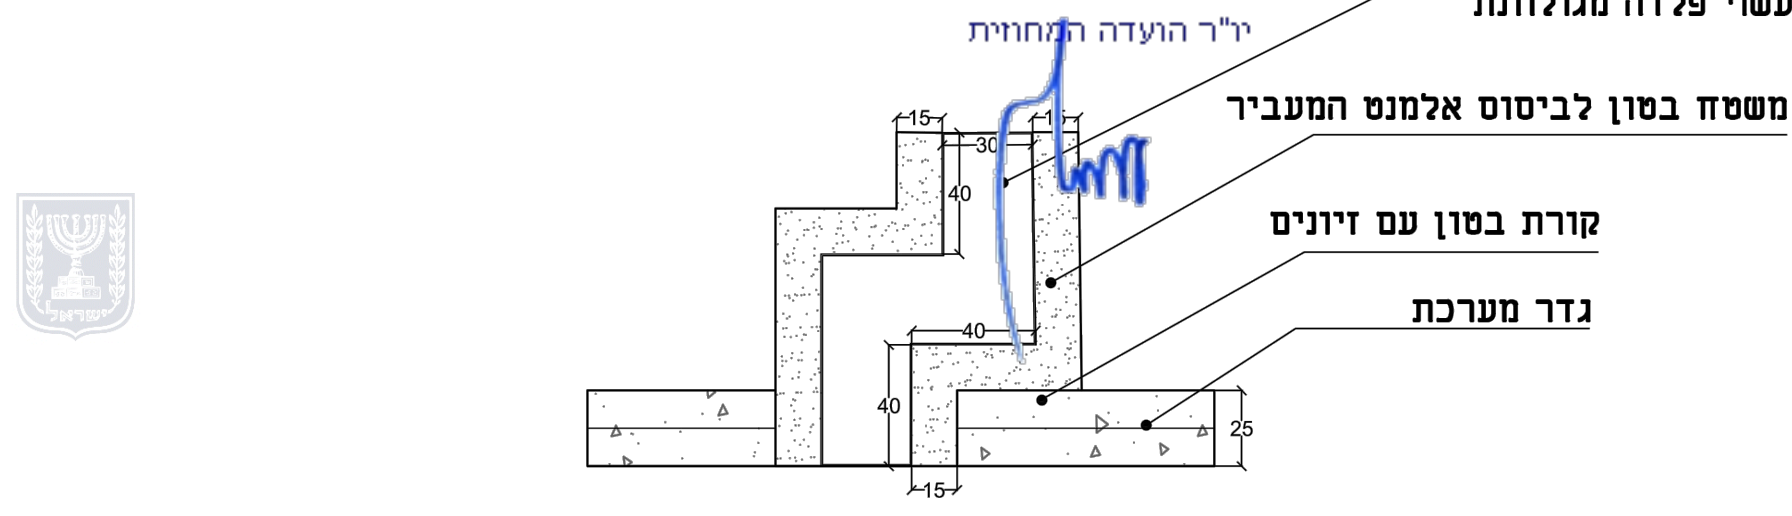


נספח בינוי תכנית מתאר מקומית	
253-0826529	
מתקן פוטו-וולטאי בשטח קיבוץ גדוד	
נספח לתכנית	
גליון 1 מתוך 1	
תחילה	מנחה
תיאור	תנוחה כללית של המתקן
תאריך עריכת דוטפח	28.06.2021
רשימת התרשימים	קני"מ
תכנית	1 : 1250
פרטים	1 : 100
פרטים	1 : 25
שמות ודתימות:	
שם אדרי יעקב פישר	שם
תאריך פישר אדריכלים בע"מ	תאריך
הנטיפח	הנטיפח