




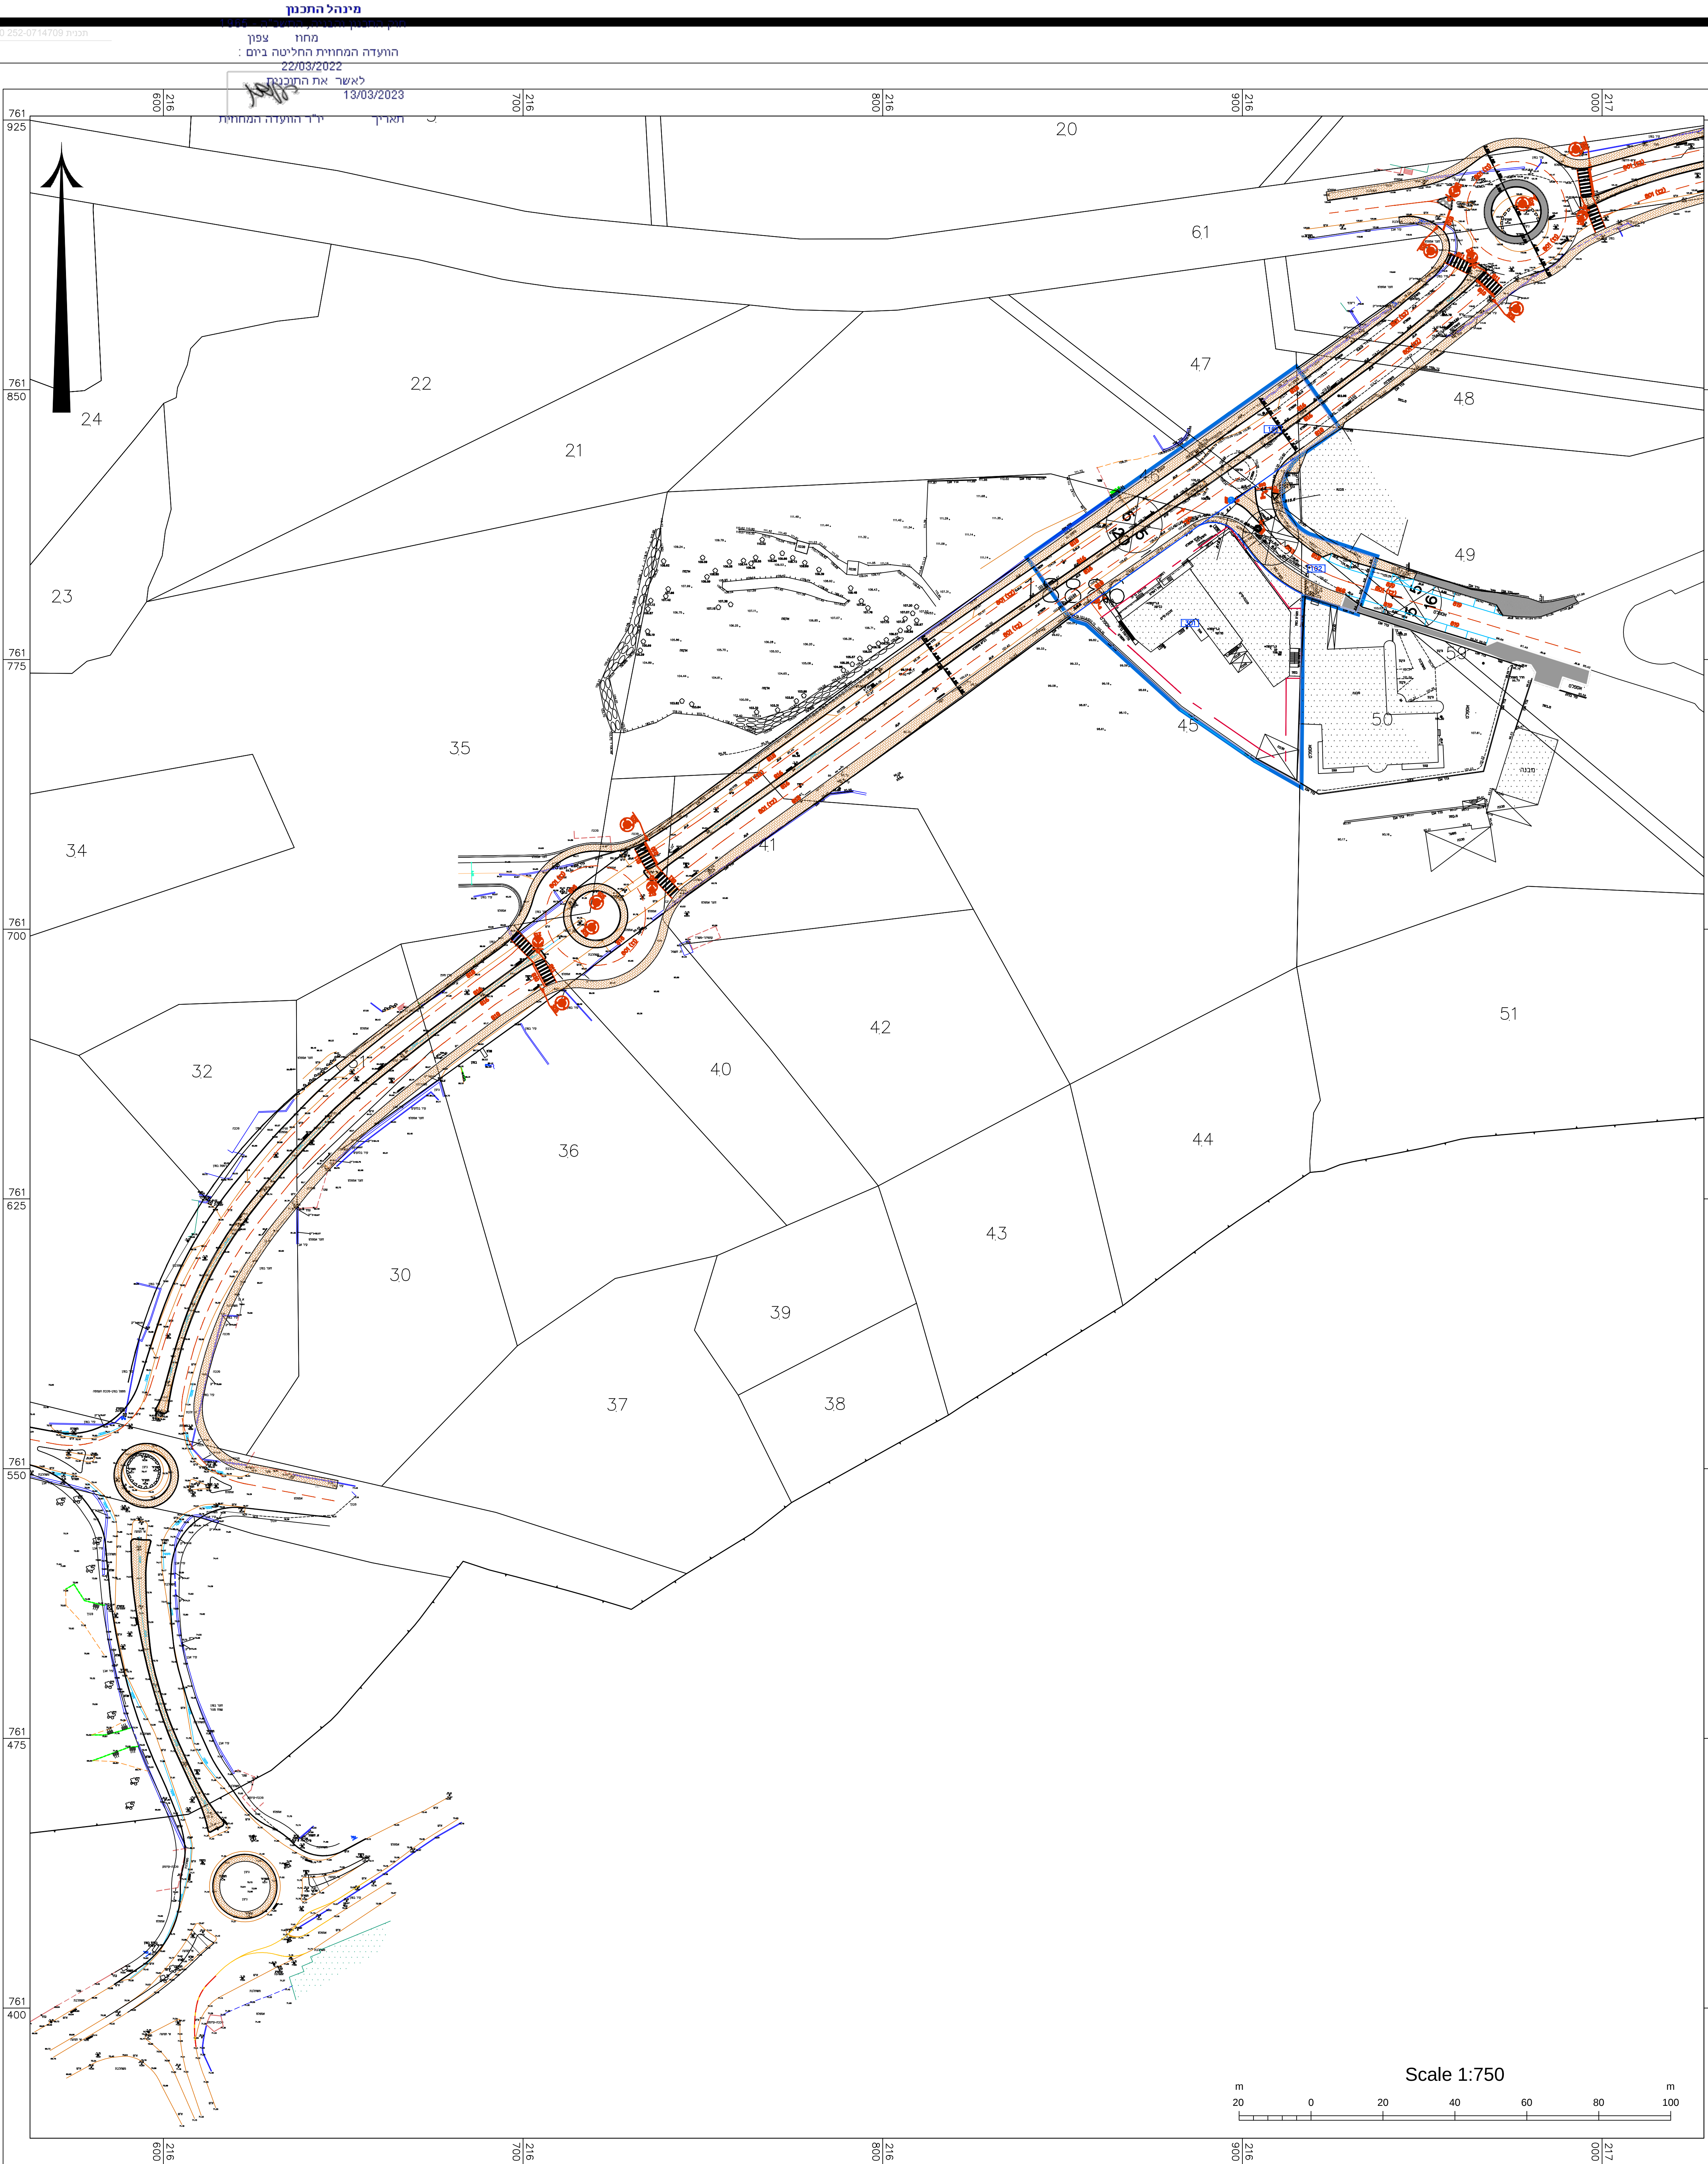

נספח תנועה כללי
קנ"מ 1:750

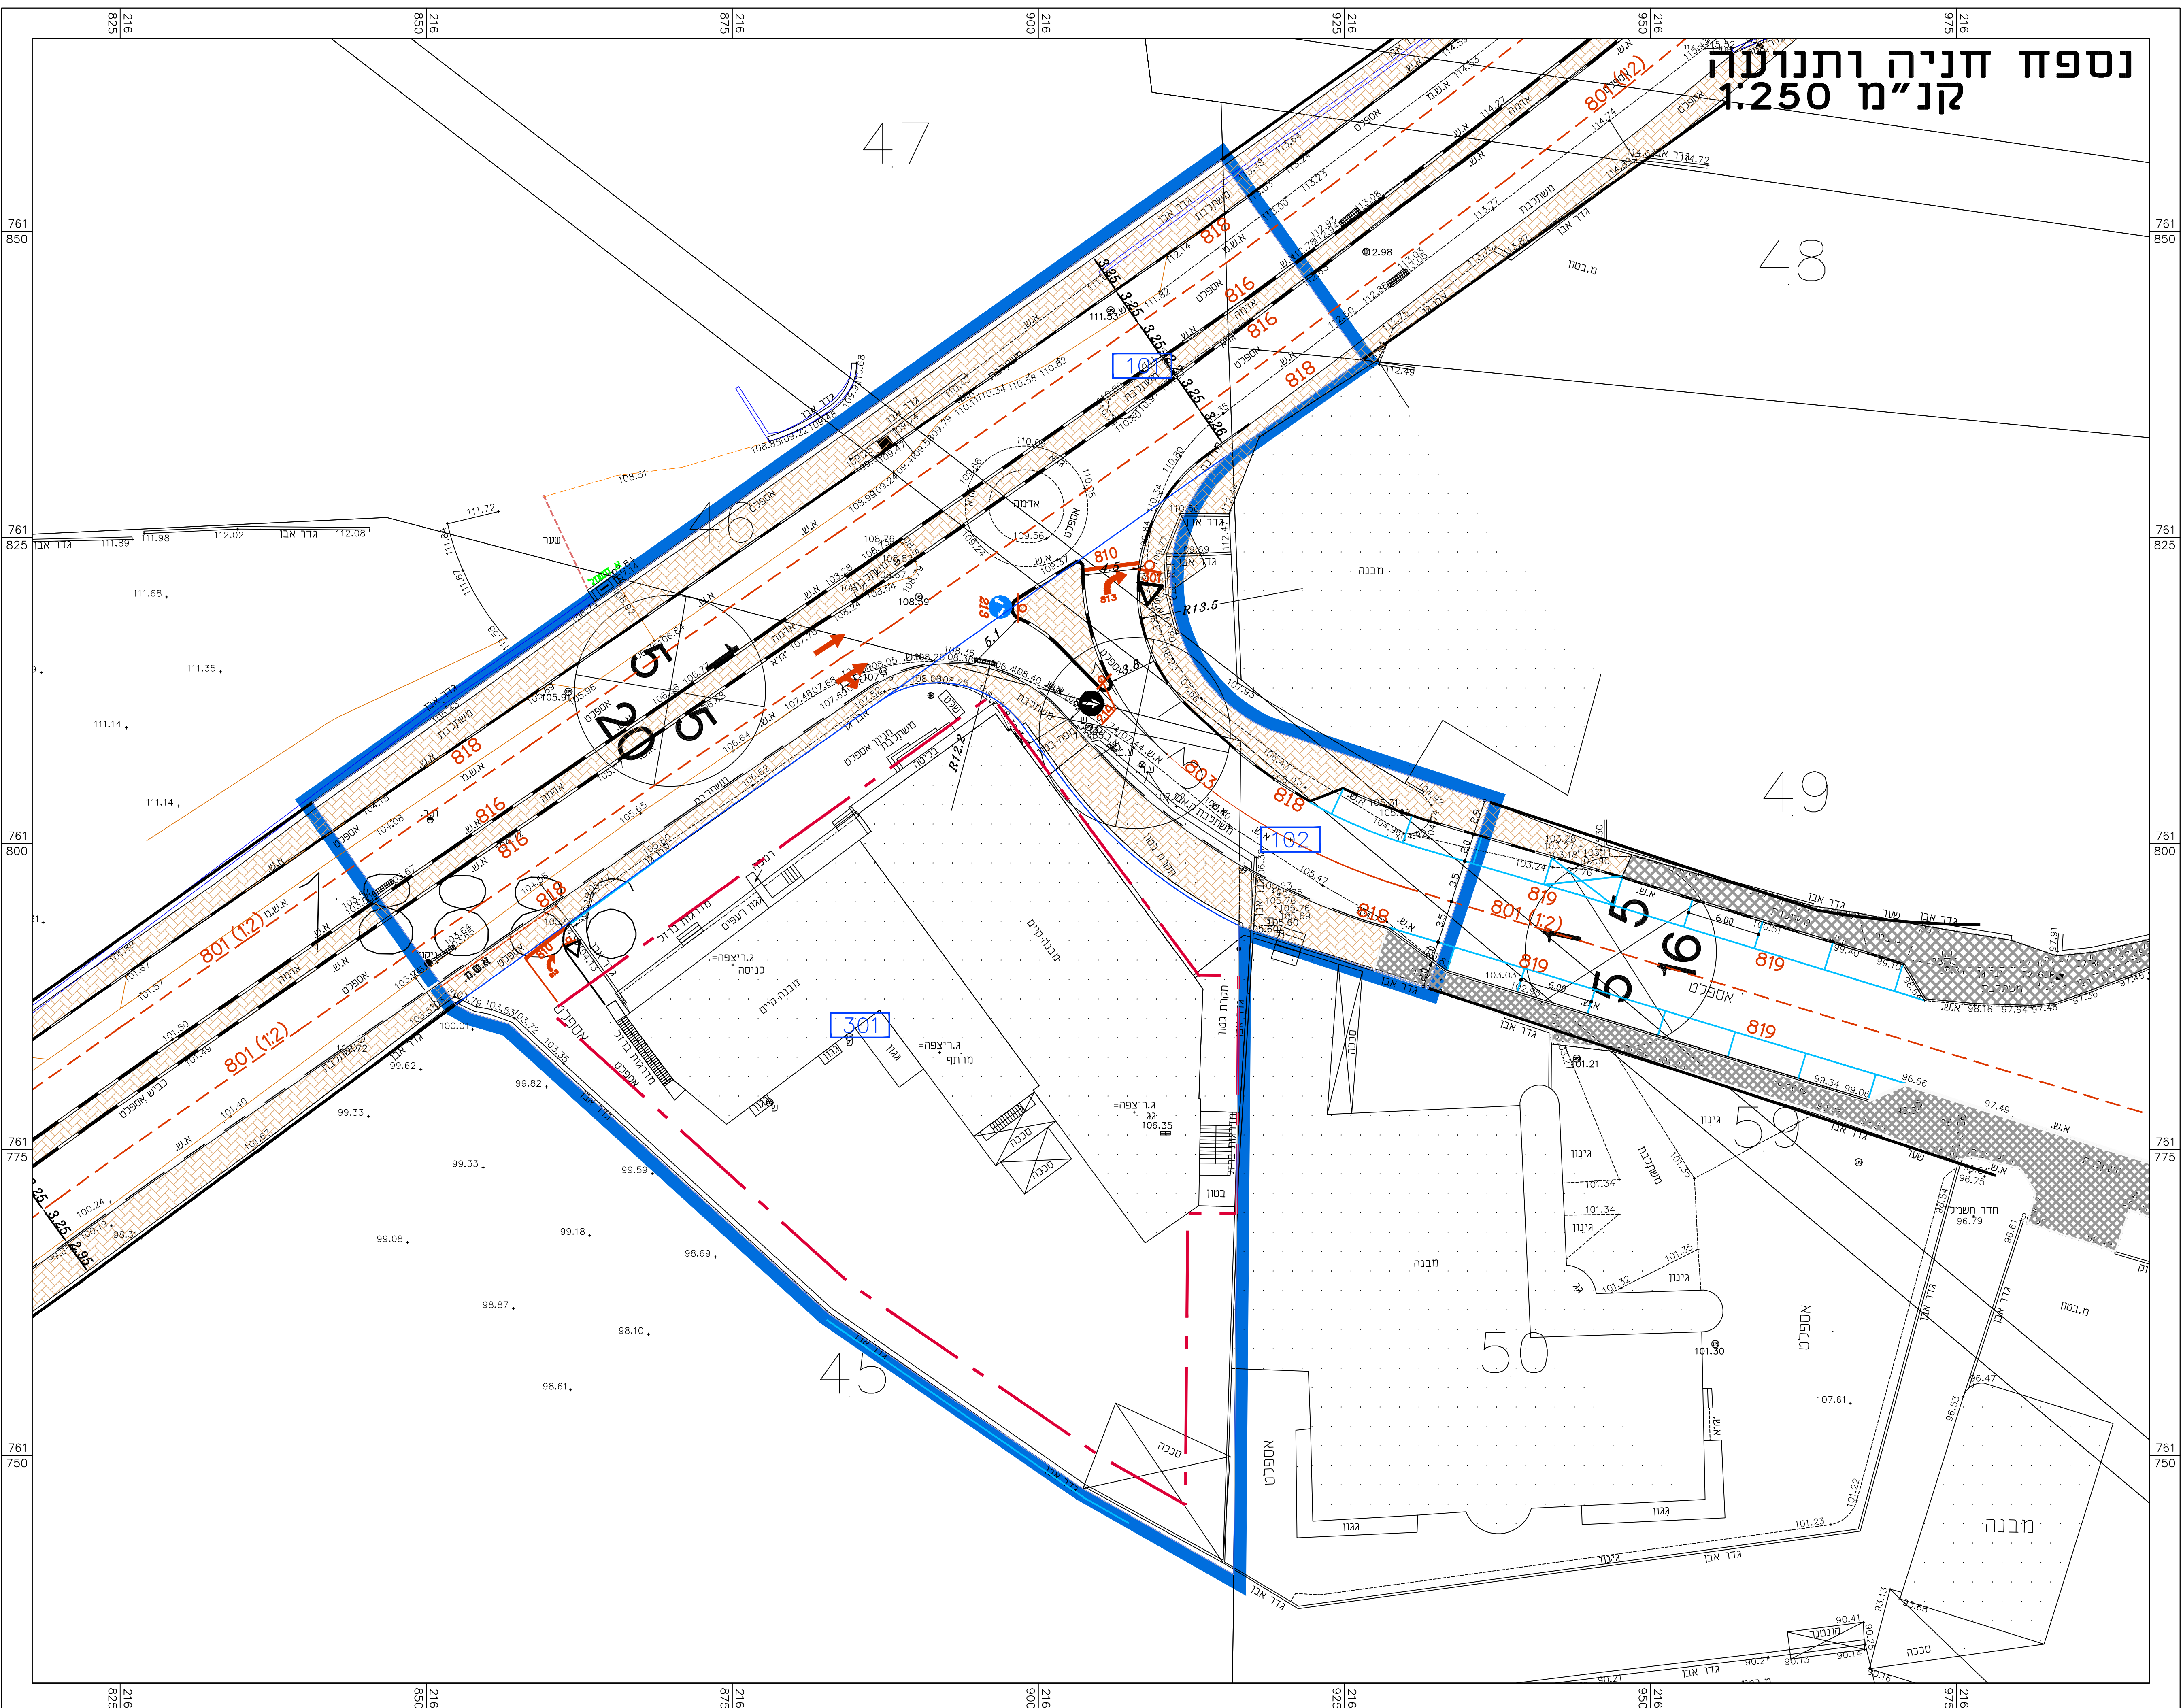

נספח חניה ותנועה
קנ"מ 1:250

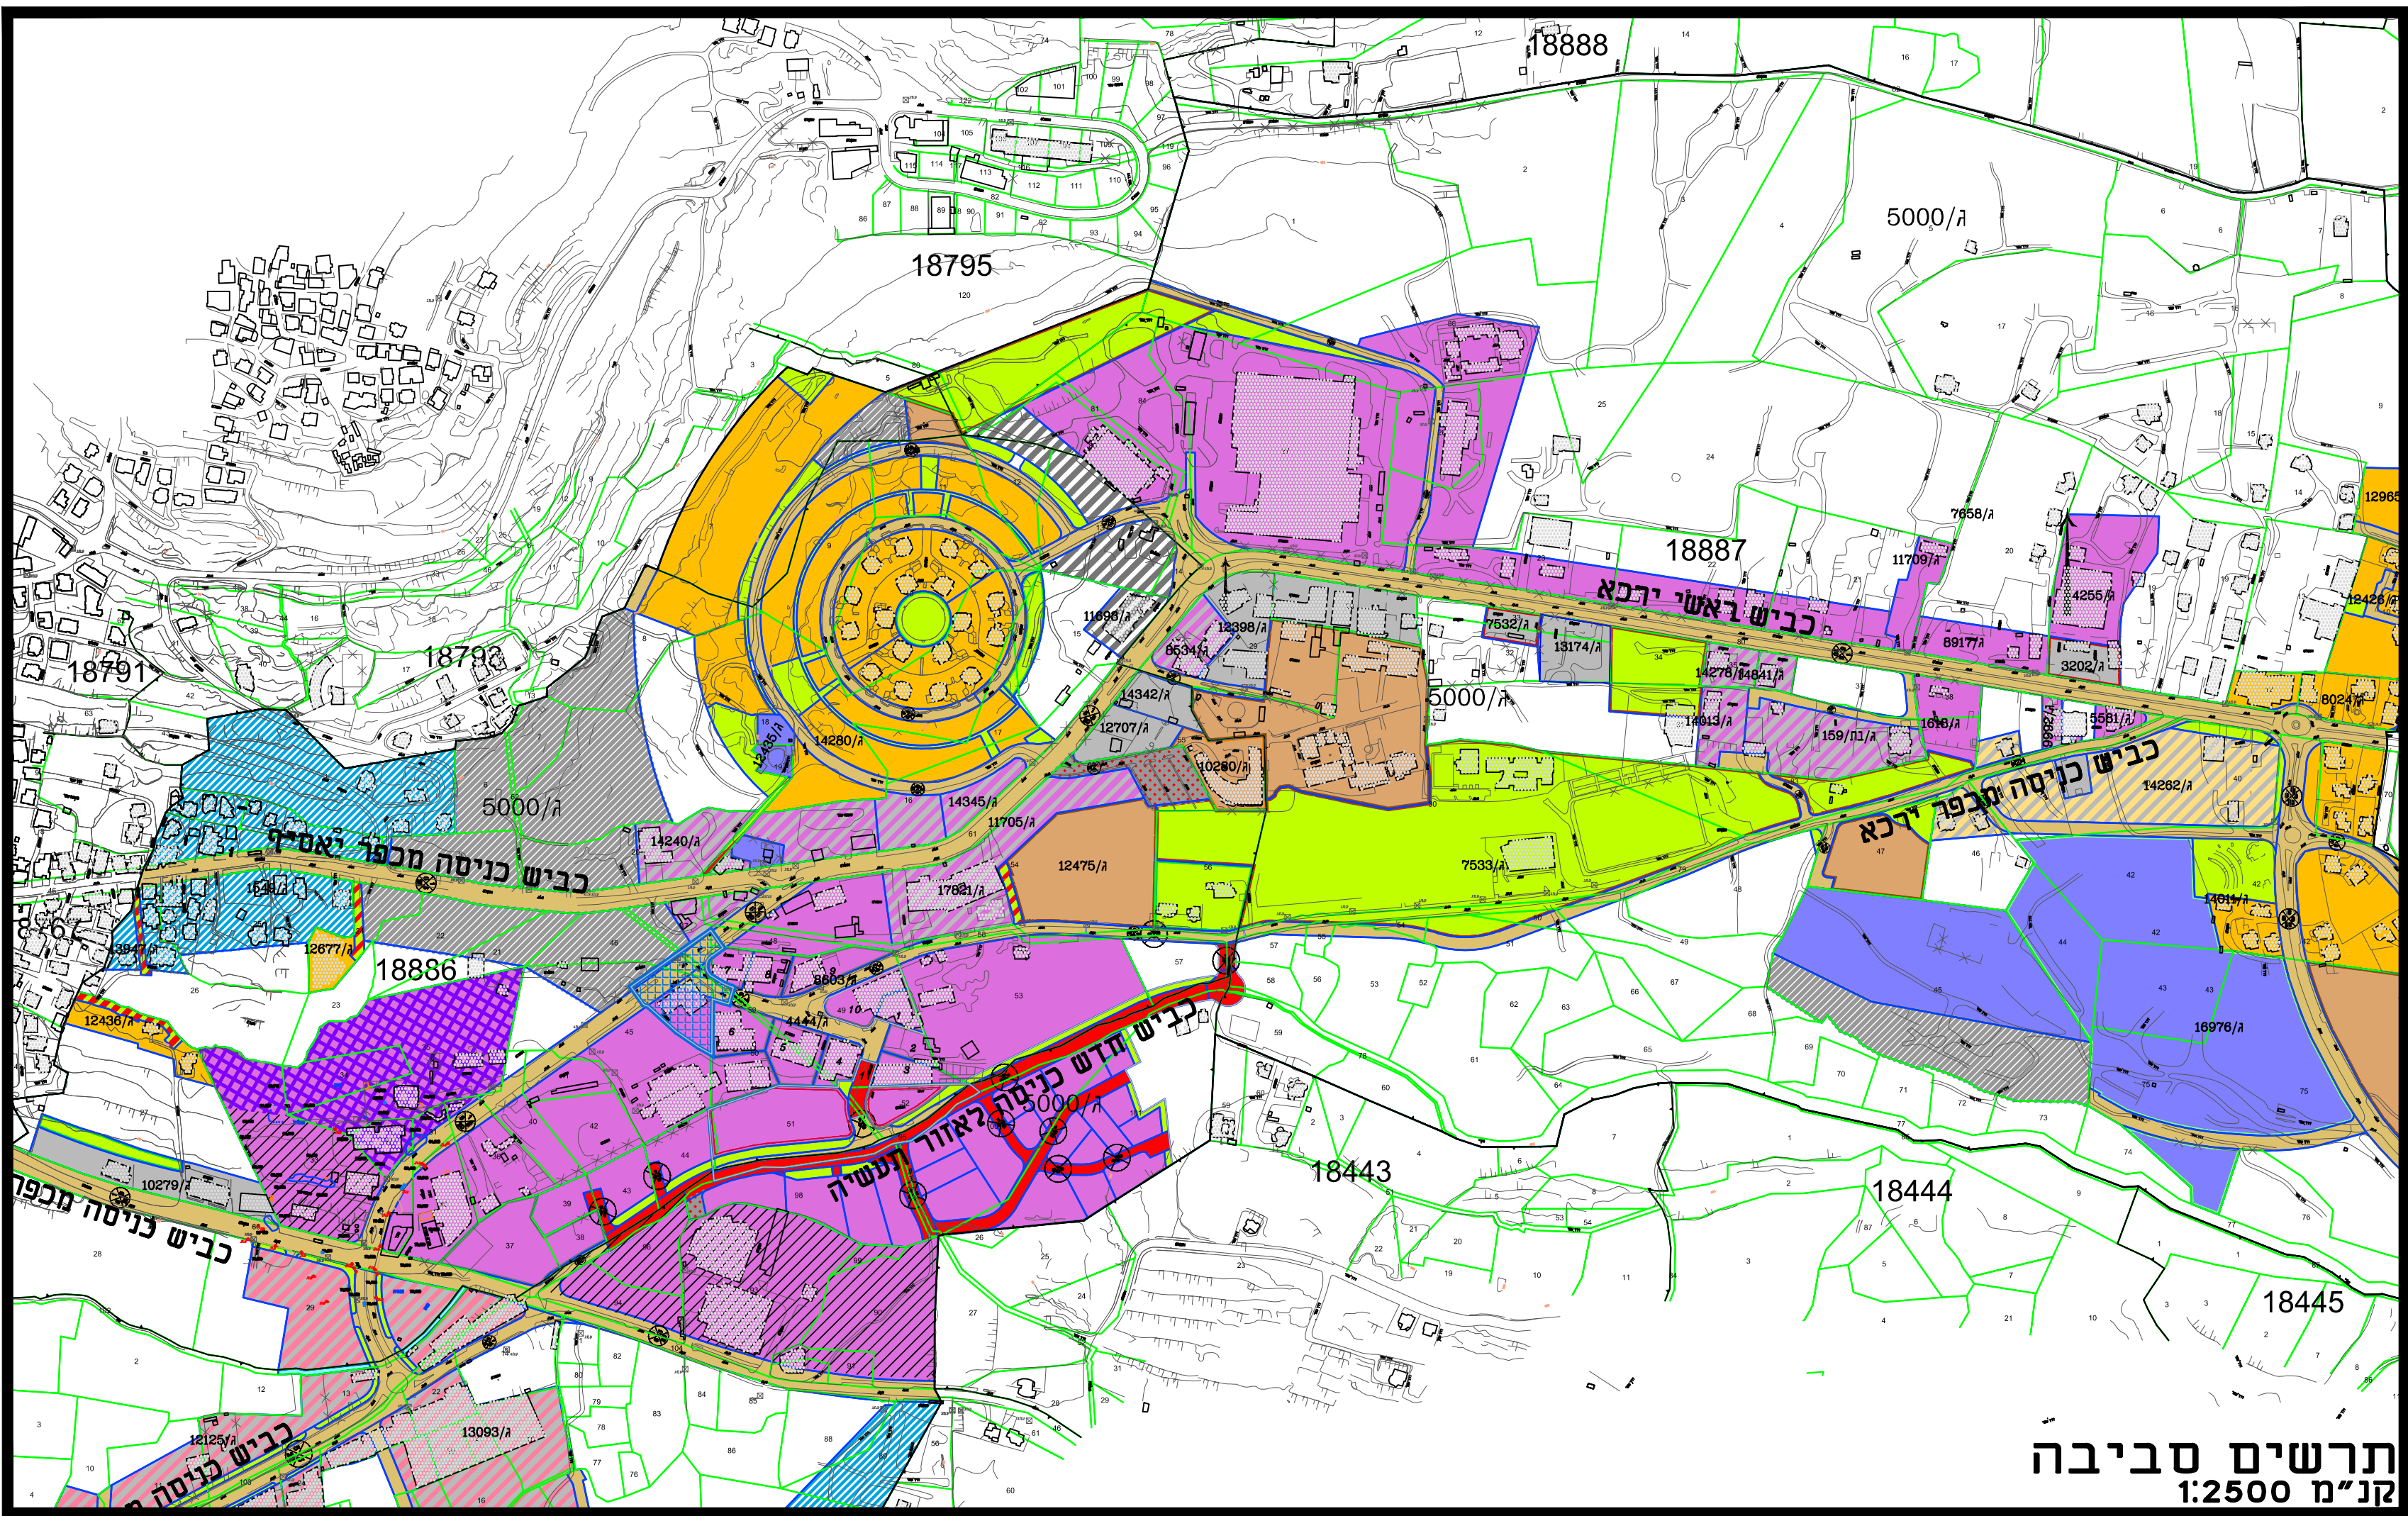

נספח תנועה	
נספח לתכנית מס' 252-0714709 הסדרת כניסה לאזור תעשייה ירכא ושינוי יעוד בזלקה 45 גוש 18886 - ירכא	
גליון 1 מתוך 1	
תחולה	מנחה
תאריך עריכת הנספח	04/06/2020
שם התרשים	
קני"מ	1:250
תרשימים נוספים	קנ"מ
נספח תנועה כללי	1:750
תרשים סביבה	1:2500
שמות וחתימות:	
עורך הנספח	מנדה חזמה
תאריך:	חתימה:

מקרא:

- אבן שפה מתוכננת
- אבן שפה מוגמרת
- מדרכה מתוכננת
- אספלט