



כביש 70 חתך 7013

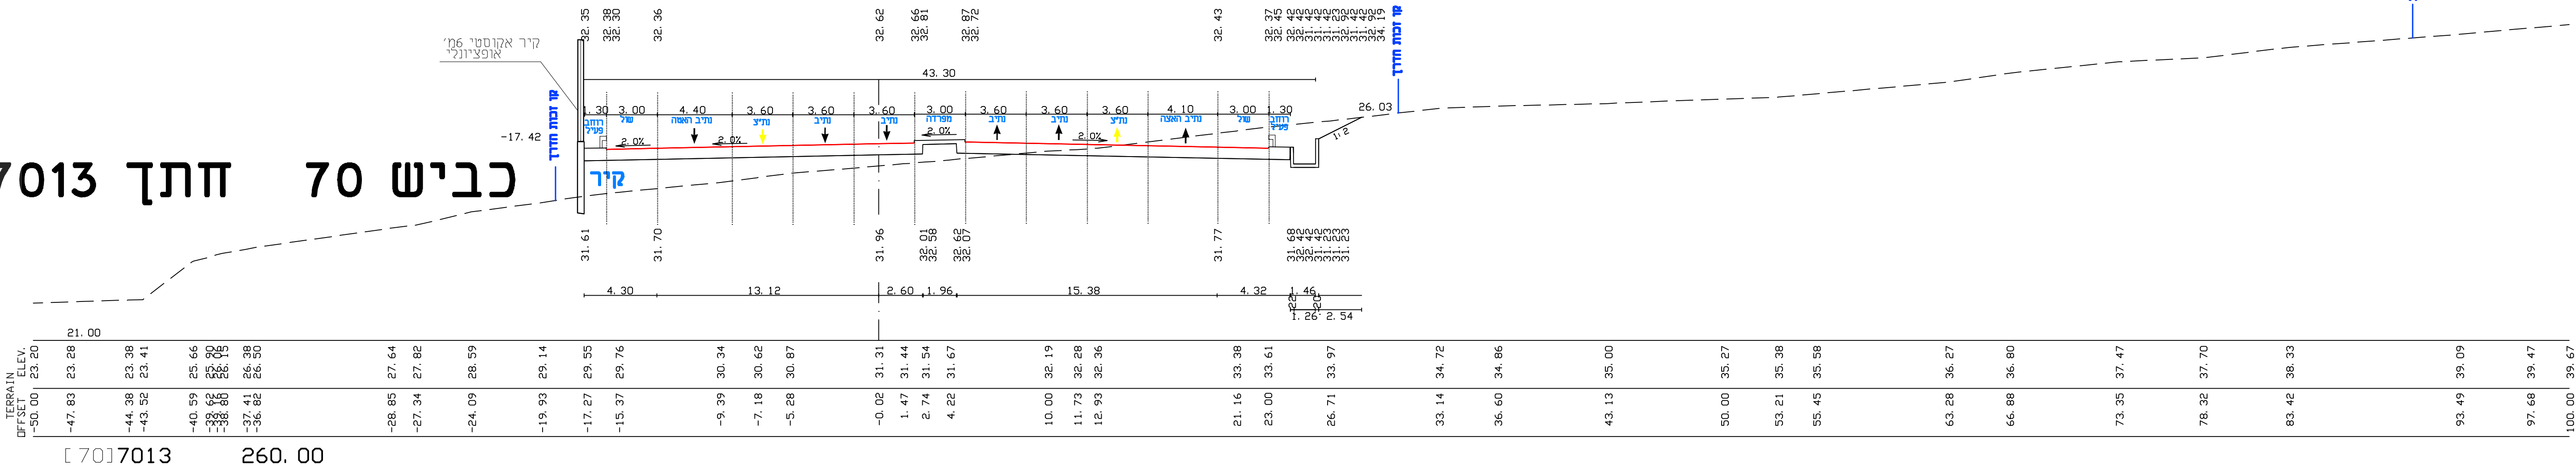


7013 260.00

כביש 70 חתך 7028

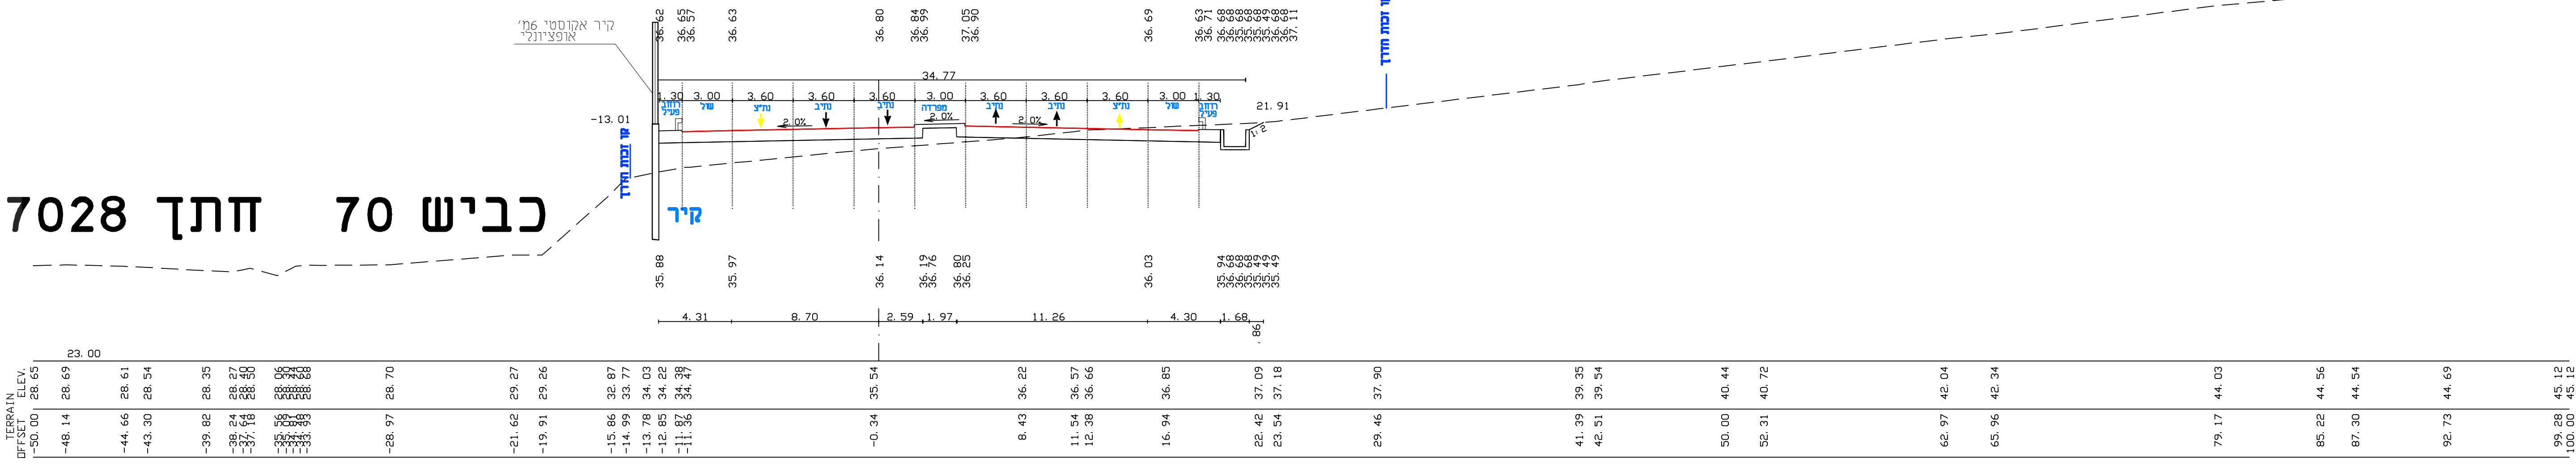


7028 560.00

כביש 70 חתך 7033

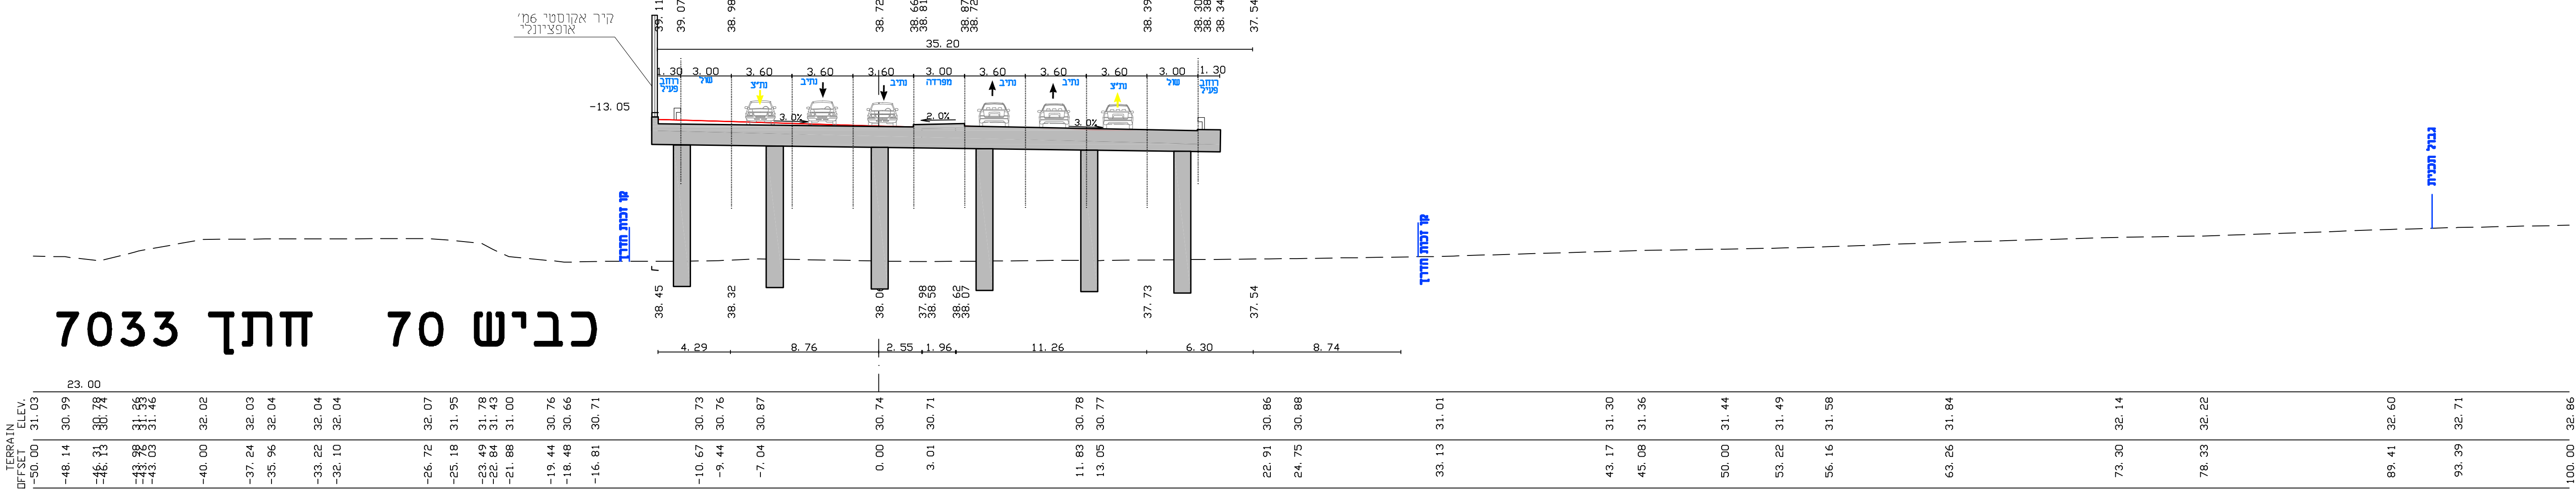

7033 660.00

כביש 70 חתך 7040

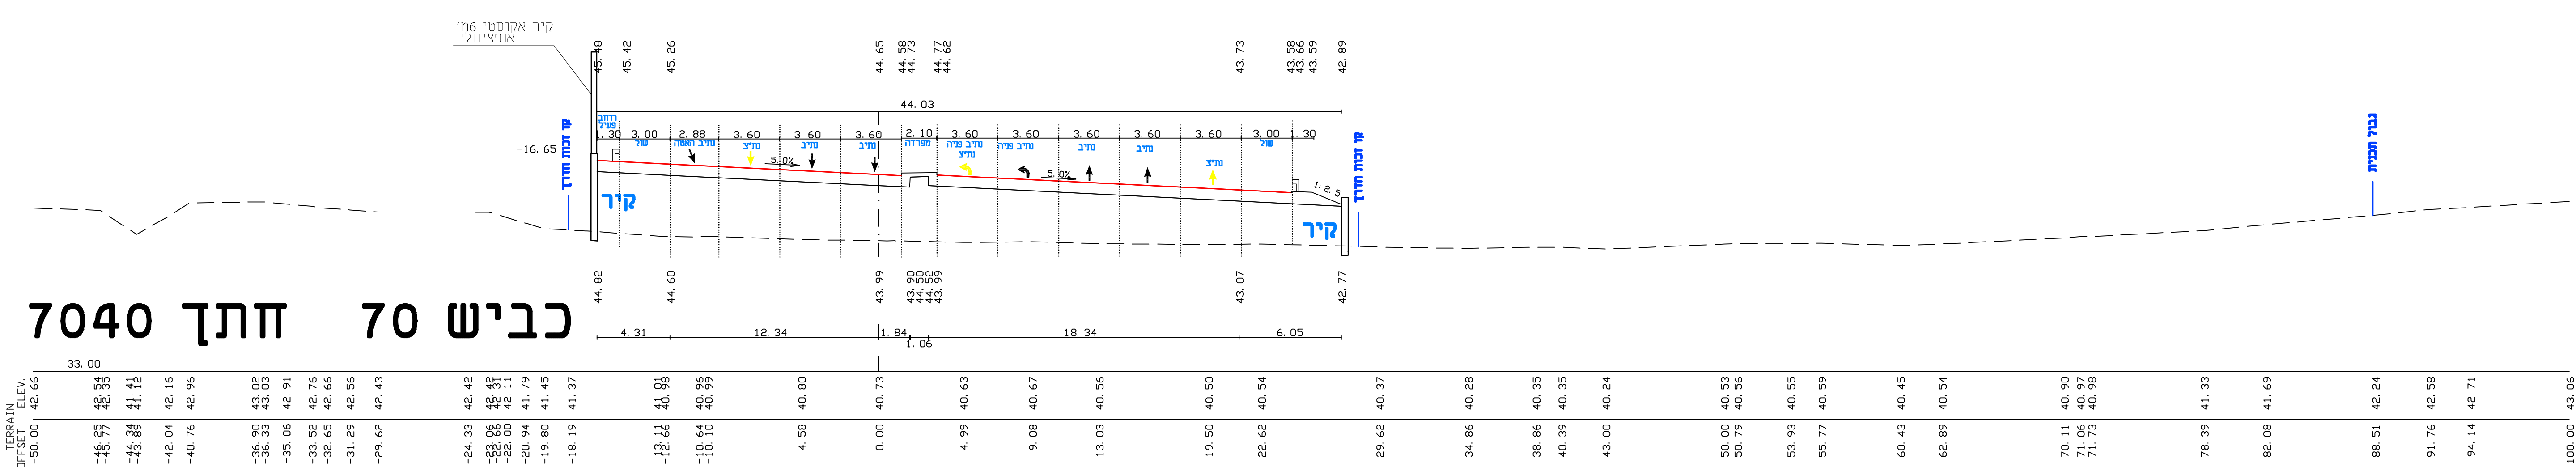

7040 800.00

ג'דידה מכר-גבעות טנטור		
תמל 1105		
כביש מס' 70		
חתכים אופניים		
גליון מס' 3		
נספח מס' 3-2.6		
תכנית		
גליון 3 מתוך 3		תחולה
מנחה		תיאור
10.12.2023		תאריך עריכת הנספח
קנ"מ		רשימת התרשימים
1:200		תכנית בינוי
-		שם תרשים
-		שם תרשים
-		שם תרשים
שמות ודתימות:		
עורך		
הנספח		שם:
חתימה:		בר גלבס
		נגה פייזלס
		תאריך:
		חסון - ירושלי מנדטים יועצים

אהוד תייר ניהול והנדסה
הרטום 12, הר חוצבים, ירושלים טל: 02-5711661 פקס: 02-5820919

קולקר קולקר אפשטיין אדריכלים
רח' קינג גורג' 27, ירושלים טל: 02-5001522 פקס: 02-6235754

חסון - ירושלמי מהנדסים יועצים
מדידות, תכנון ופקוח בהנדסה אזרחית
רח' קרילינג 4, תל-אביב 64730 טל: 03-5278887 פקס: 03-5270607

אהוד תייר ניהול והנדסה בע"מ	
עורך התכנית	
תאריך: 03.06.2017	
פרויקט: 02-6254603	
לקוח: admh@kko.co.il	
פרויקט: 02-6235754	
פרויקט: F:/680/TAB/NSPACH_01	
פרויקט: NSPACH_01.DWG	
תאריך: 01.12.2015	
פרויקט: 03.06.2017	