
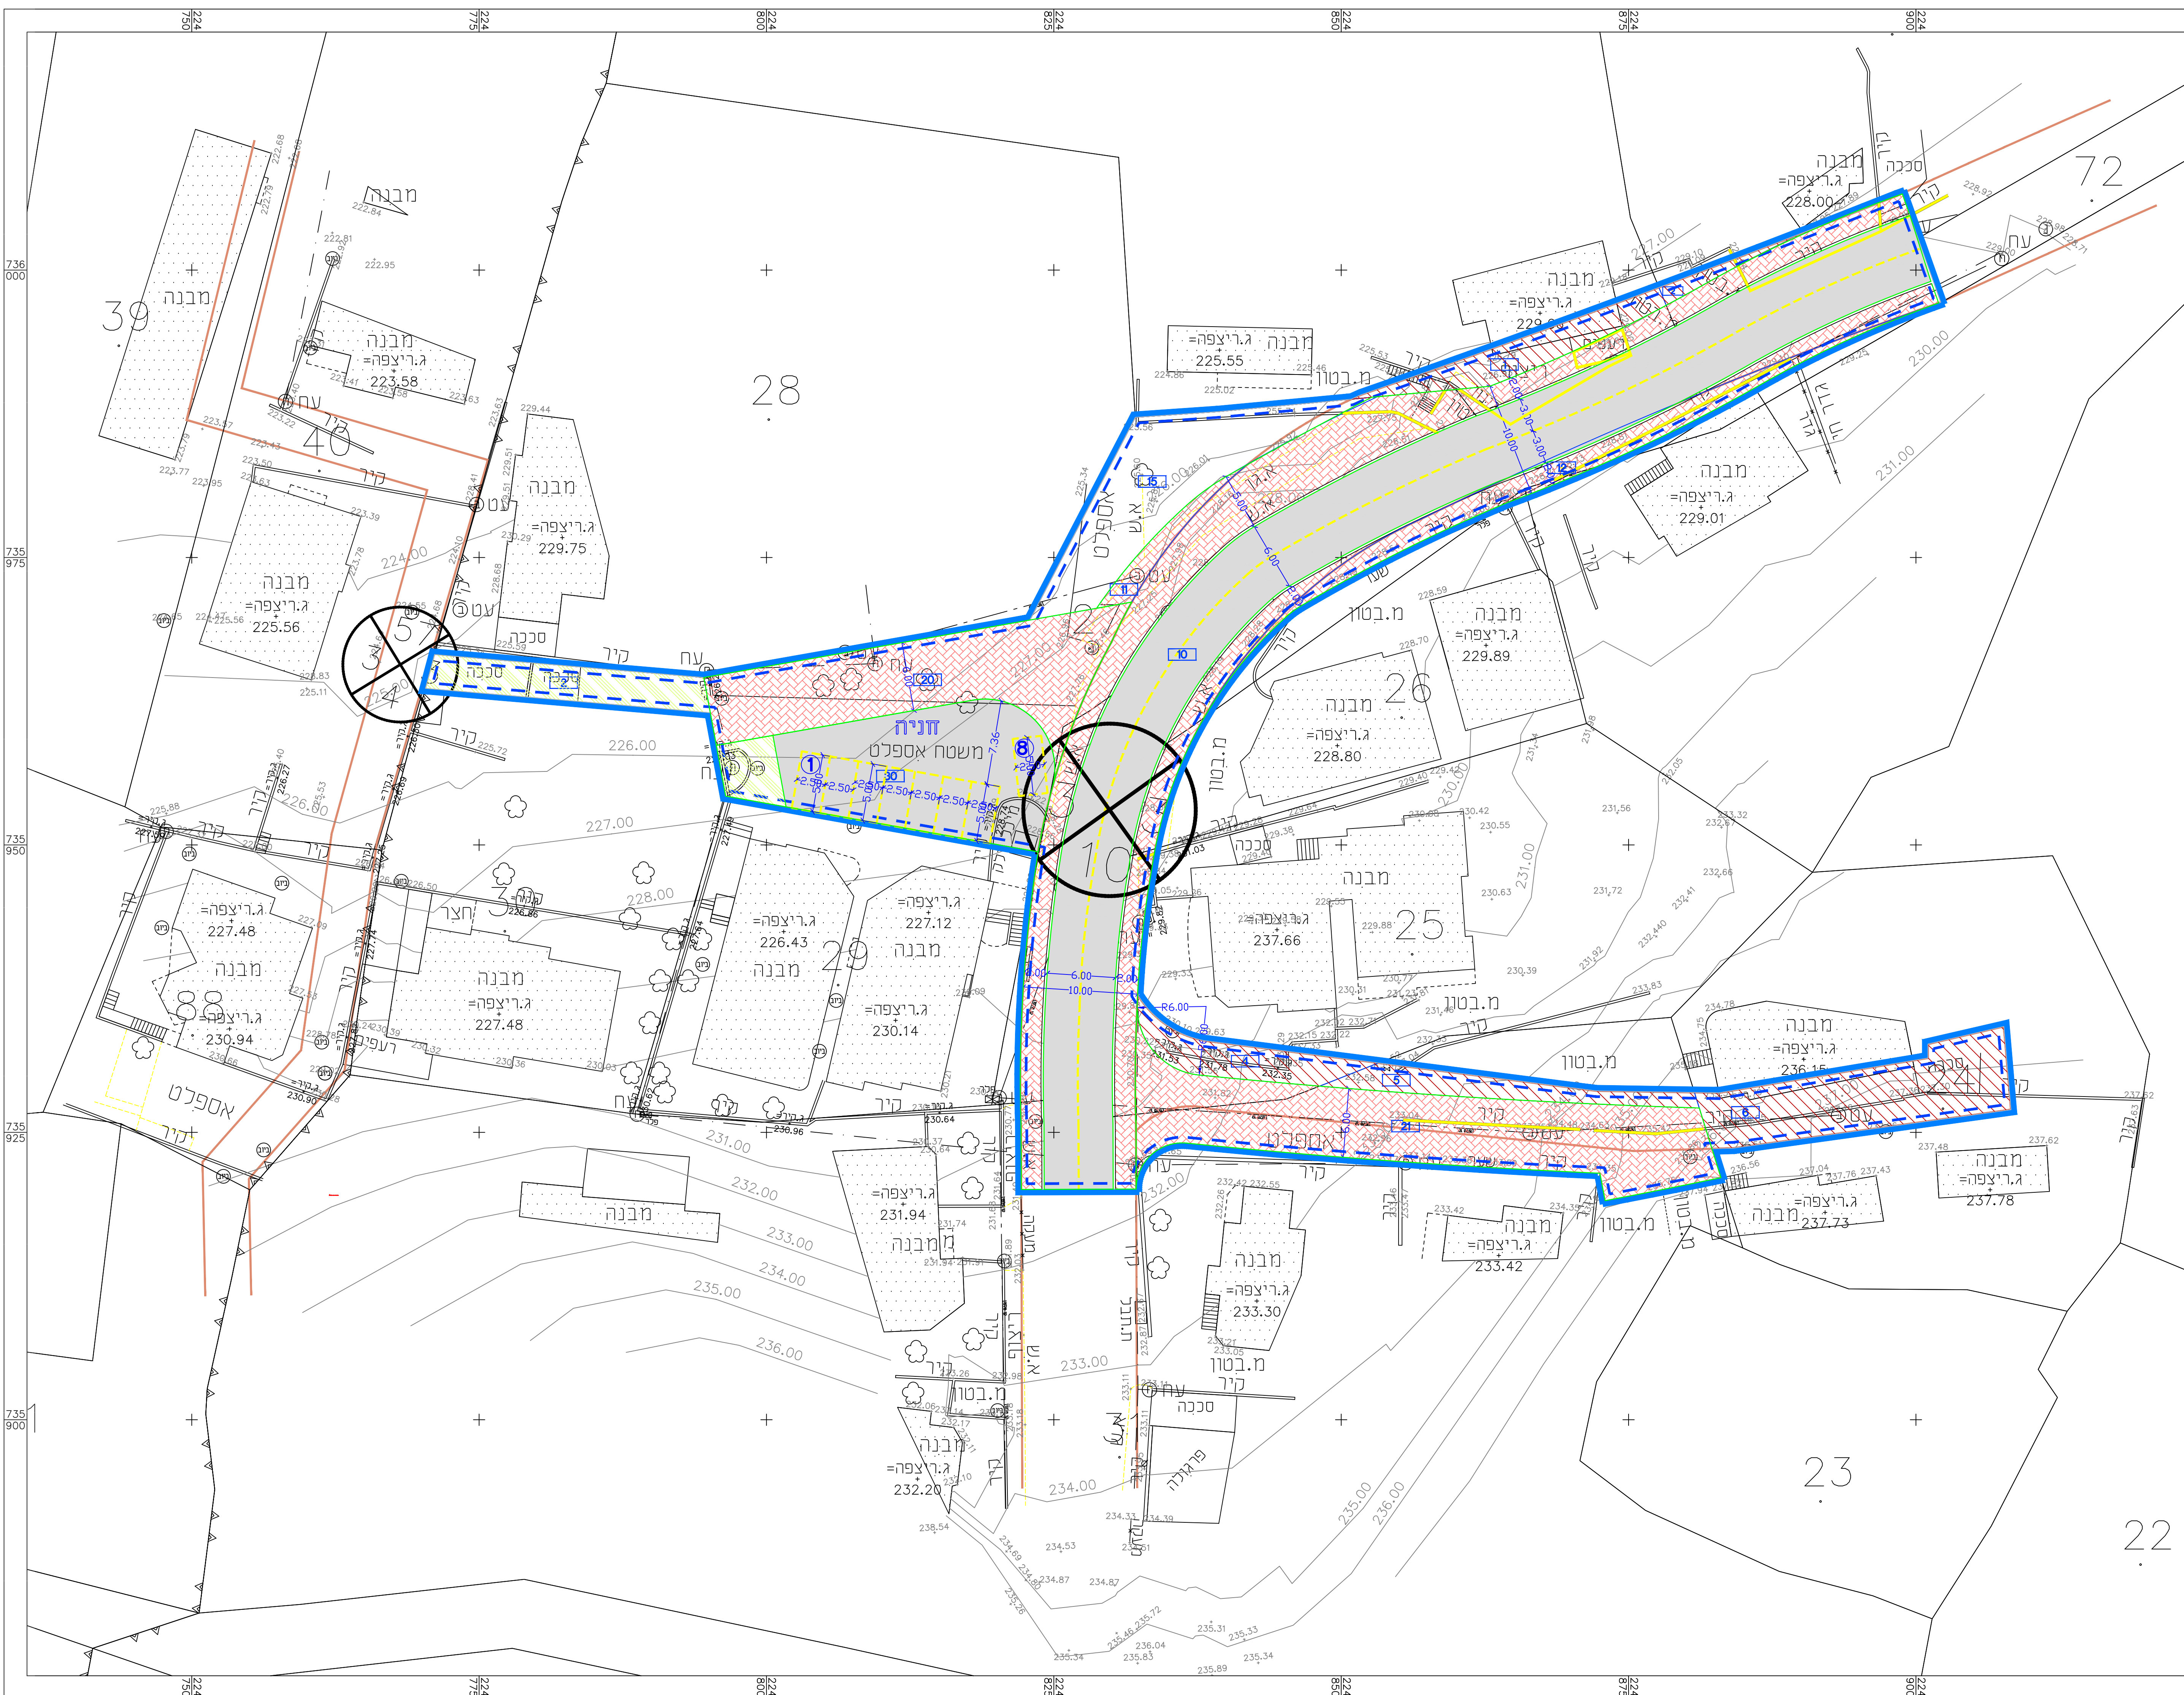


מינהל התכנון - מחוז צפון
 חוק התכנון והבניה, התשכ"ה - 1965
אישור תכנית מס' 257-0863431
 התכנית מאושרת מכוח סעיף 108 (ג) לחוק
 ביום 26/04/2022
 התכנית לא נקבעה טענה אישור שר

י"ר העדה החזונית

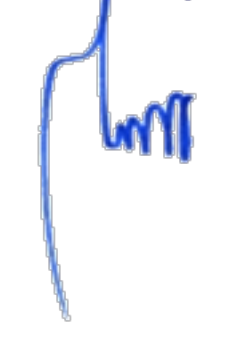

נספח תנועה

מס' 257-0863431


הסדרת תוואי דרך ושינוי יעוד-עילוט

נספח לתכנית		גליון 1 מתוך 1	
תחולה	מנחה	תיאור	תאריך עריכת הנספח
שם תרשים	קנ"מ	שם תרשים	שם תרשים
שם תרשים	-	שם תרשים	-
שם תרשים	-	שם תרשים	-

שמות וזחיתמות:		עורך הנספח	
זחיתמה:	נסאן מזאוי	שם:	נסאן מזאוי
תאריך:	נסאן מזאוי	תאריך:	נסאן מזאוי

מזאוי ג'סאן
 מהנדס תנועה וכבישים
 מ.ר. 79631 - טל. 050-5589133

חתך טיפוסי עבור רצועה
 ברוחב 10 מ'
 קנה מידה 1:100 / 100

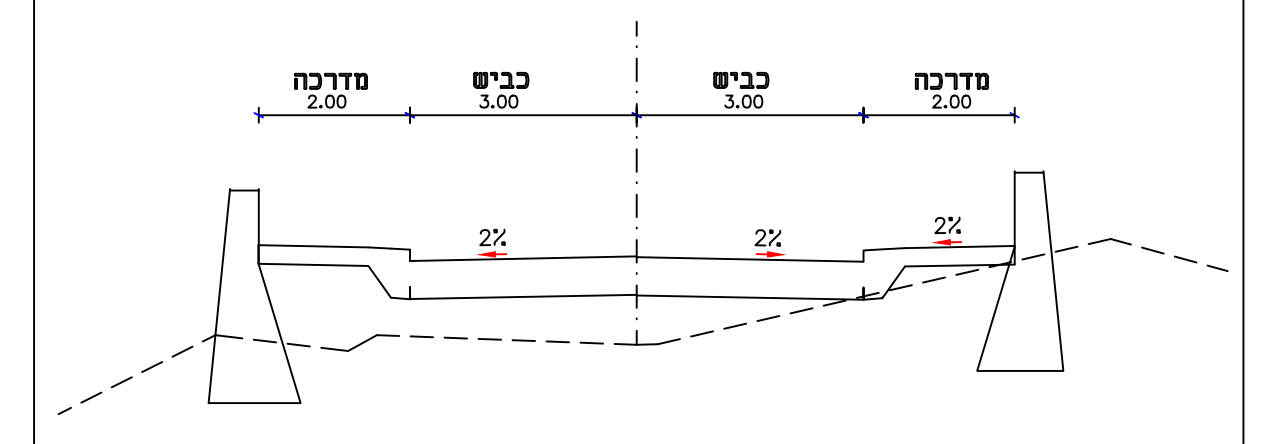

לעיון	לאישור	למכרז	לאביצוע

משרד אינג' גסאן מזאוי
תכנון כבישים וייעוץ תנועתי
 נוצרת ת.ת. 8064-16000 פקס. 04-6566475 טל 050-5589133
 פרויקט: 257-0863431 הסדרי תנועה וזחיתמה
 מפורטת מס' תכנון 257-0863431 הסדרי תנועה וזחיתמה
 הסדרת תוואי דרך ושינוי יעוד-עילוט
 הוכן עבור: מ.מ.עילוט

תכנית	שם	תאריך	עבודה:
tih-11320.dwg	נסאן מזאוי	24/8/2020	24/8/2020
מס': 1:250	ג'סאן מזאוי	26/8/2020	08/2020