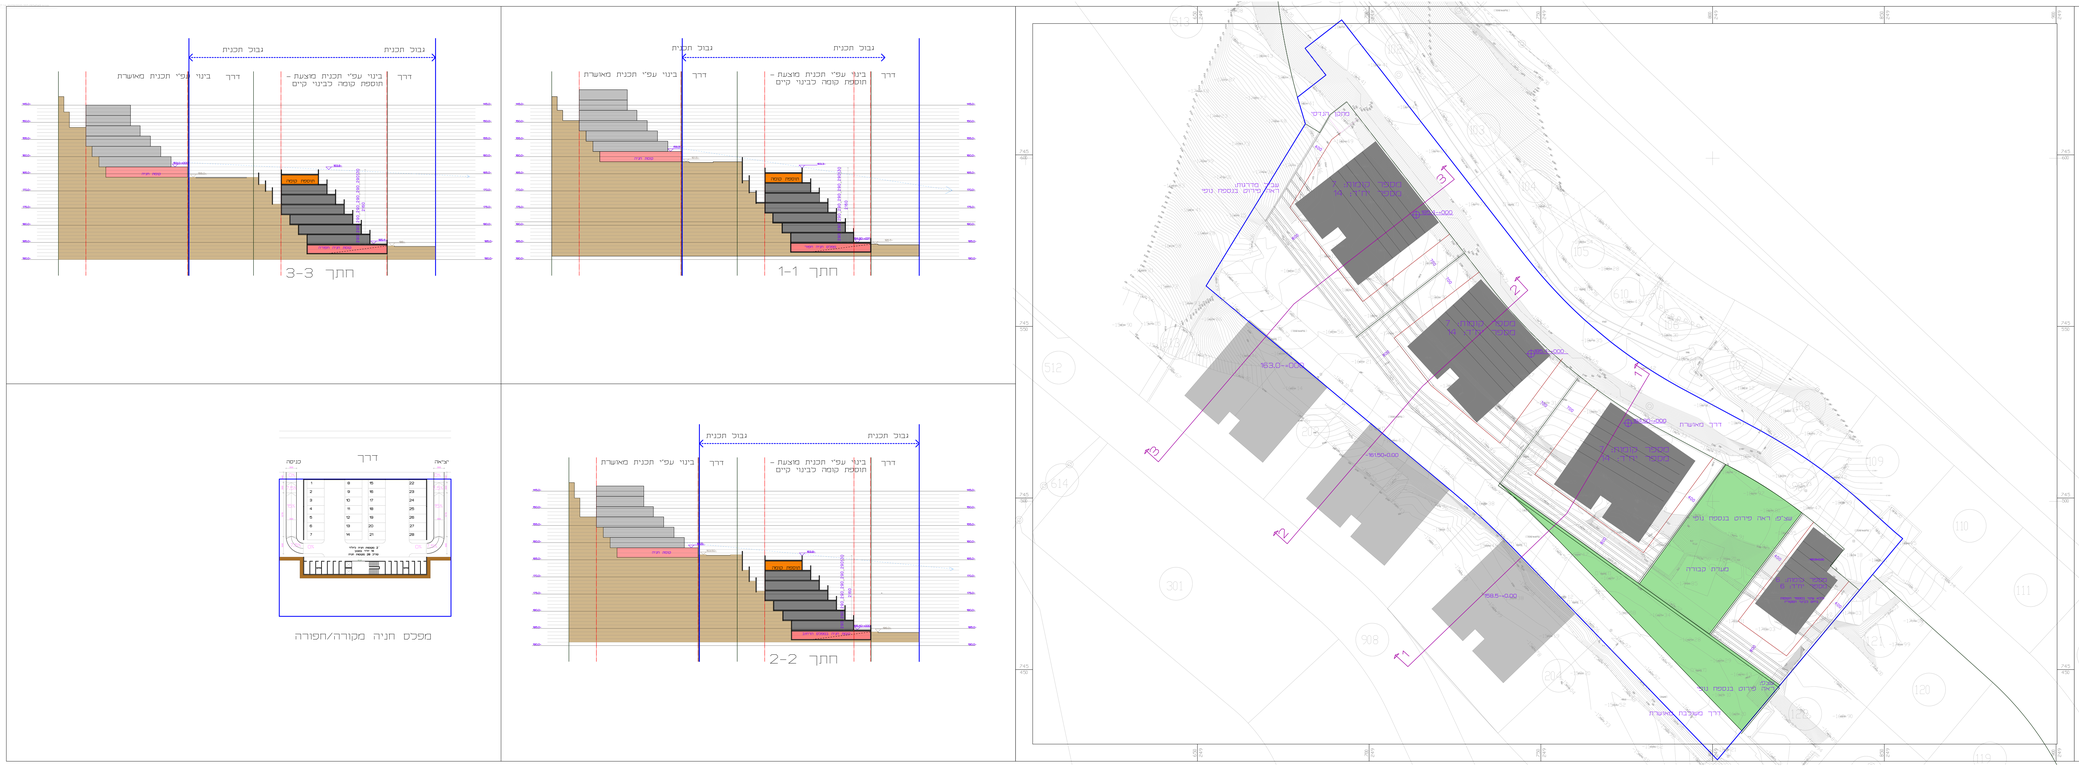
גבול תכנית
גבול תכנית
דרך
ביני עפ"י תכנית מוצעת - תוספת קומה כביני קיים
דרך
ביני עפ"י תכנית מאושרת
חתך 1-1
חתך 2-2
חתך 3-3
דרך
כניסה
יציאה
מפלס חניה מקורה/חפורה
דרך מאושרת
דרך מעלית מאושרת
מעבר מדרגות דרך פרטים בנספח נוף
שב"מ ראה פרטים בנספח נוף
מגרש מקורה
מגרש פרטים בנספח נוף
מבנה מגורים
מבנה מגורים
מבנה מגורים